


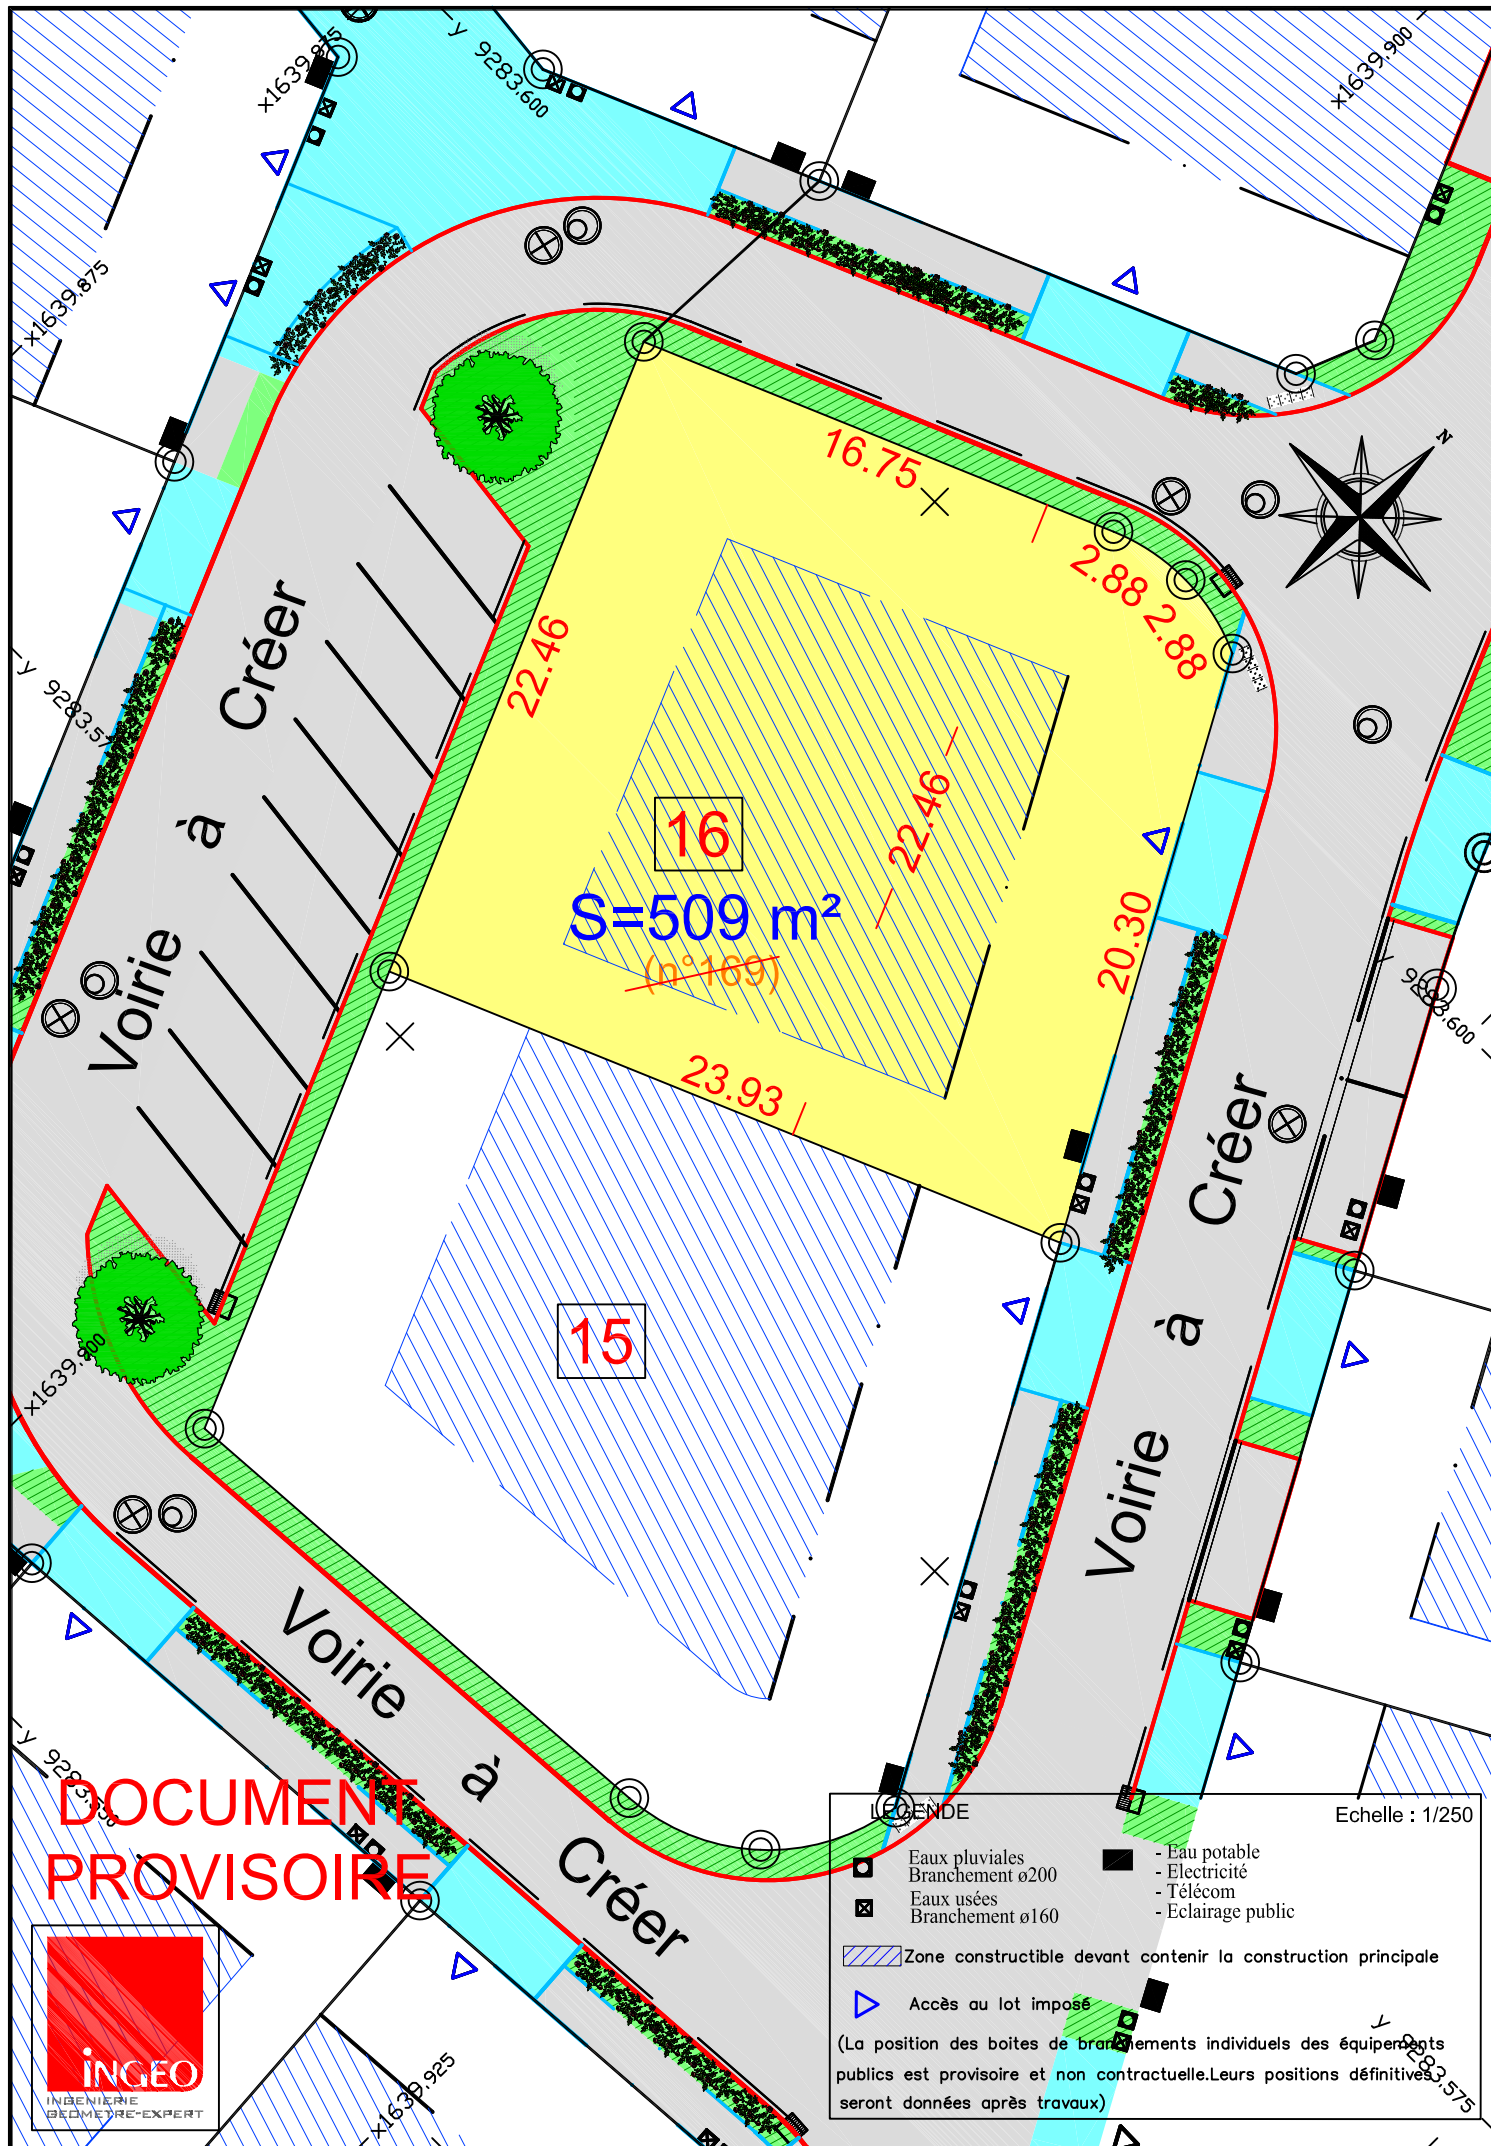

DOCUMENT
PROVISOIRE



LEGENDE

Echelle : 1/250

■ Eaux pluviales Branchement ø200	■ - Eau potable
■ Eaux usées Branchement ø160	■ - Electricité
	■ - Télécom
	■ - Eclairage public
▨ Zone constructible devant contenir la construction principale	
▤ Accès au lot imposé	

(La position des boîtes de branchements individuels des équipements publics est provisoire et non contractuelle. Leurs positions définitives seront données après travaux)