


Propriété de M. Stéphane NOEL
 Commune de WITTERNESSE
 Lieu-dit : " Le Village Nord "
 Echelle: 1/250
 D° 33091

LEGENDE

	Borne Existante		Borne OGE posée
	Application cadastrale		Point de nivellement
	Bouche d'Eau		Bâtiment
	Haie		

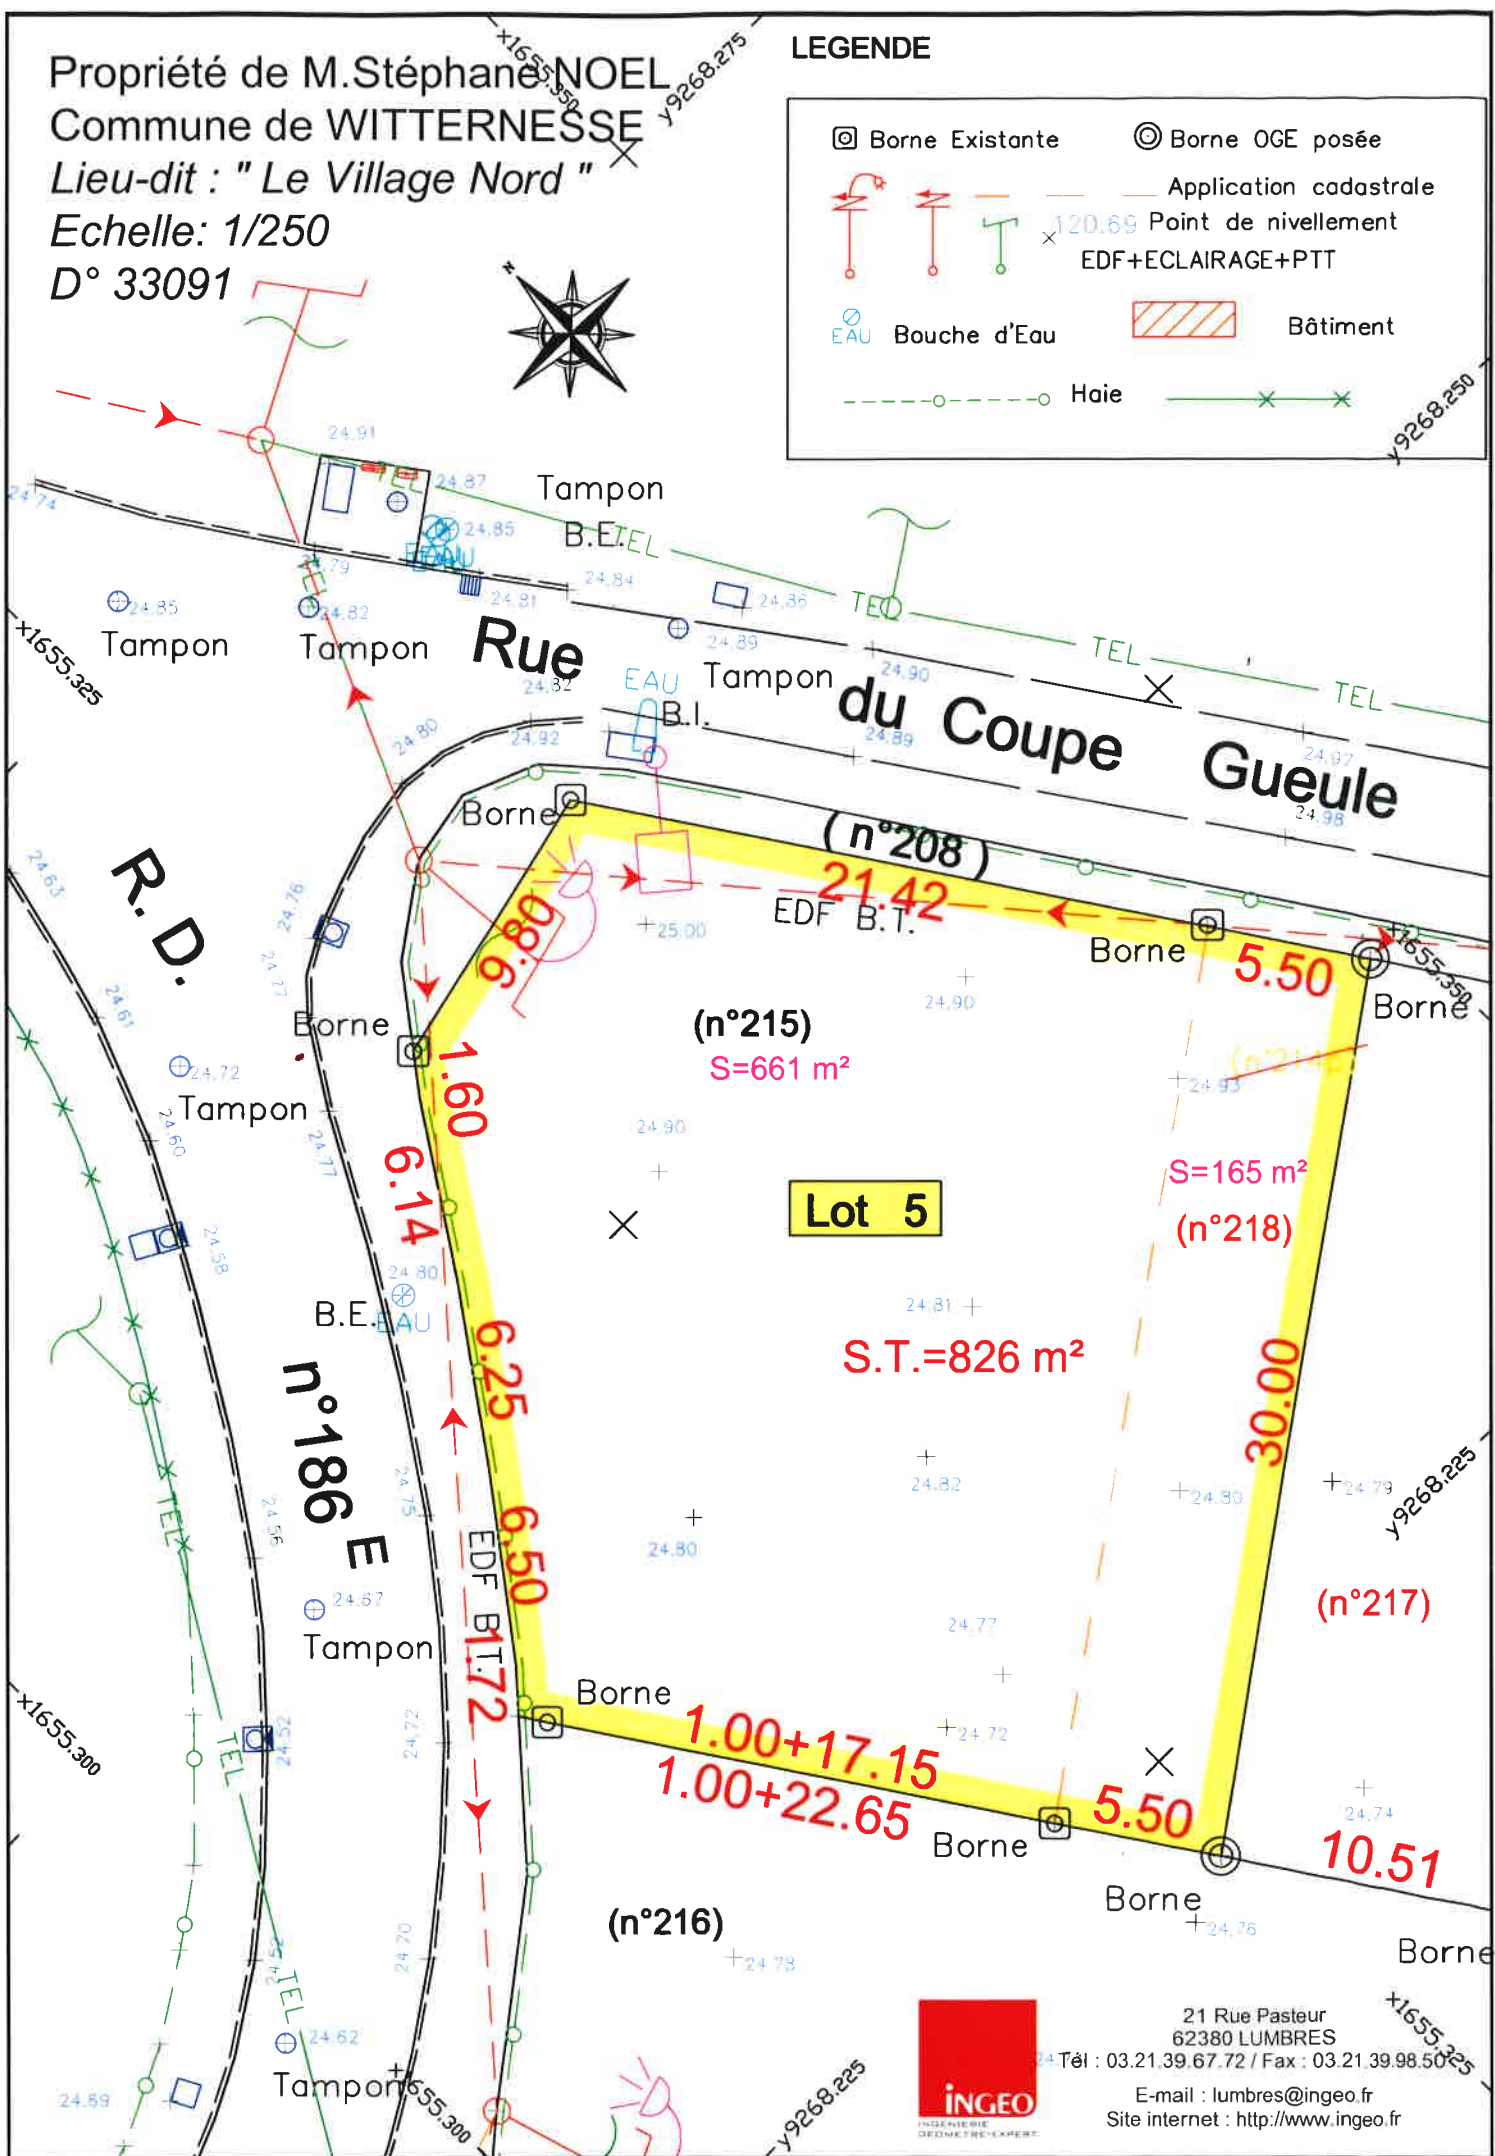

21 Rue Pasteur
 62380 LUMBRES
 Tél : 03.21.39.67.72 / Fax : 03.21.39.98.50
 E-mail : lumbres@ingeo.fr
 Site internet : http://www.ingeo.fr