

DEPARTEMENT DU PAS-DE-CALAIS

WITTERNESSE

Rue du Coupe Gueule

PLAN DE VENTE

(A) Partie à vendre (S= 931 m²)

Service Foncier

Cadastre :

Réf. du plan

Lieu-dit : " Le Coupe Gueule "

VENTE

Affaire N° : **34573**

Section : ZB

Numéro : 157p

Nom du fichier :

Planche 1/1

Echelle : 1/250

34573_Plan individuel



Siège social
1, Rue Cassini - BP 60 117 - BLENDÉCQUES
62 502 SAINT-OMER Cedex
Tél : 03.21.38.15.21 / Fax : 03.21.95.22.00

E-mail : contact@ingeo.fr
Site internet : <http://www.ingeo.fr>

Agences :

AIRE-SUR-LA-LYS - LUMBRES - SAINT-POL-SUR-TERNOISE - ARRAS - LILLE - PARIS - CAMBRAI



Révision le : 01/10/2019

Dessinateur :

Nom : F.ROLLET

Date : 29/01/2020

Responsable du dossier :

Nom : B.LECUCQ

Date : 29/01/2020

Système de Projection : RGF 93 - CC 50

Système Altimétrique : NGF - IGN 69

altimétrie rattachée par GPS avec précision décimétrique


Le Géomètre-Expert :

Nom : C. FAUQUEMBERGUE

Date : 29/01/2020

Signature :

Echelle: 1/250

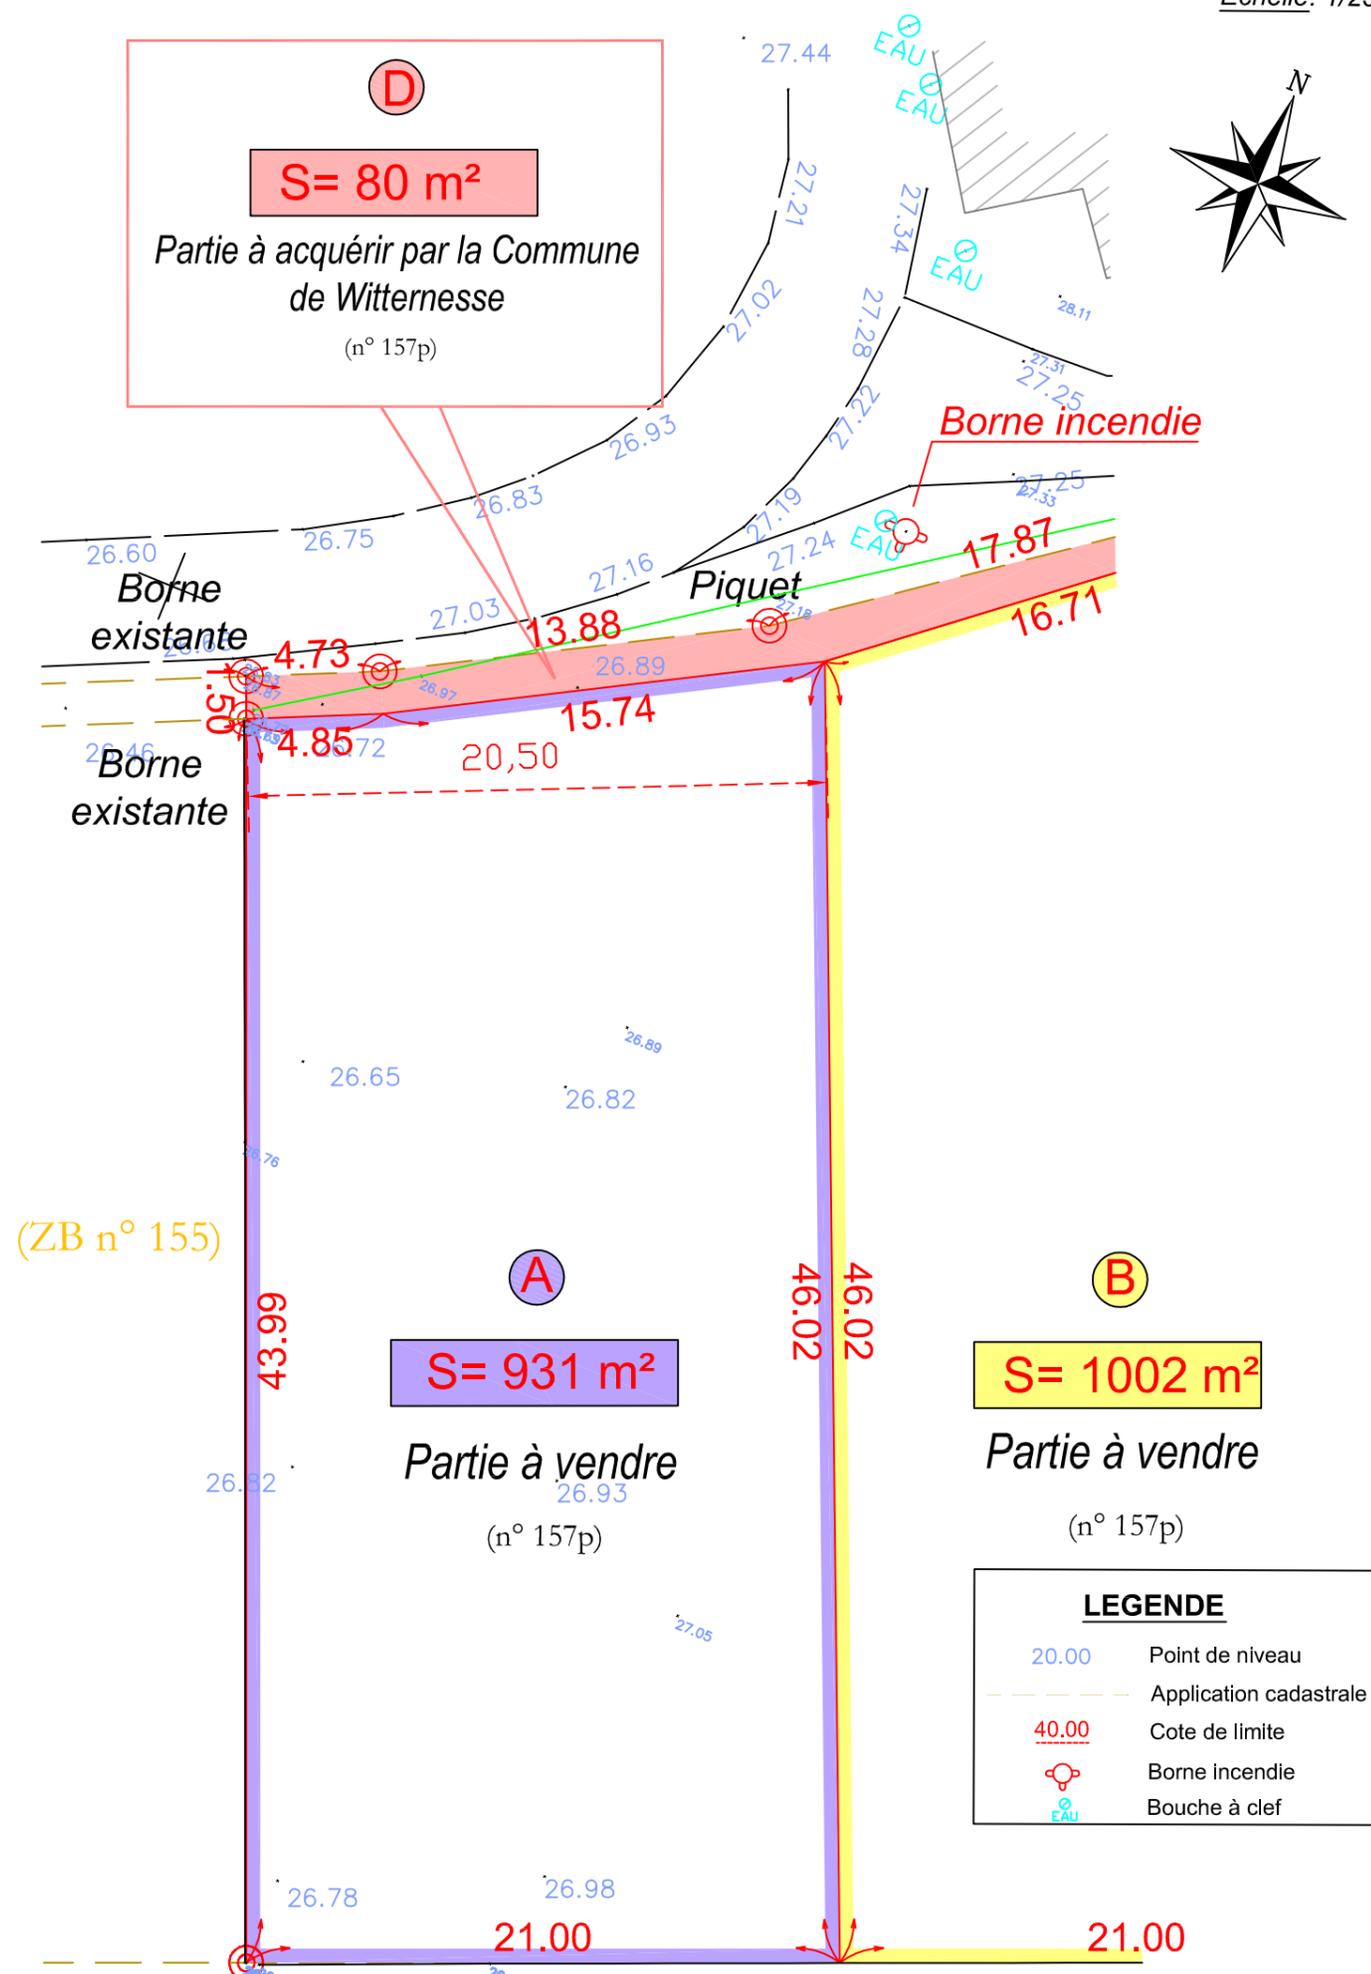

LEGENDE	
20.00	Point de niveau
---	Application cadastrale
40.00	Cote de limite
⊗	Borne incendie
⊗	Bouche à clef