


Propriété de Mme GRIOCHE - JACQUIN Janine
Commune de CLETY
Lieu-dit : " Au Moulin "
Echelle: 1/500
D° 29602

y9273.250

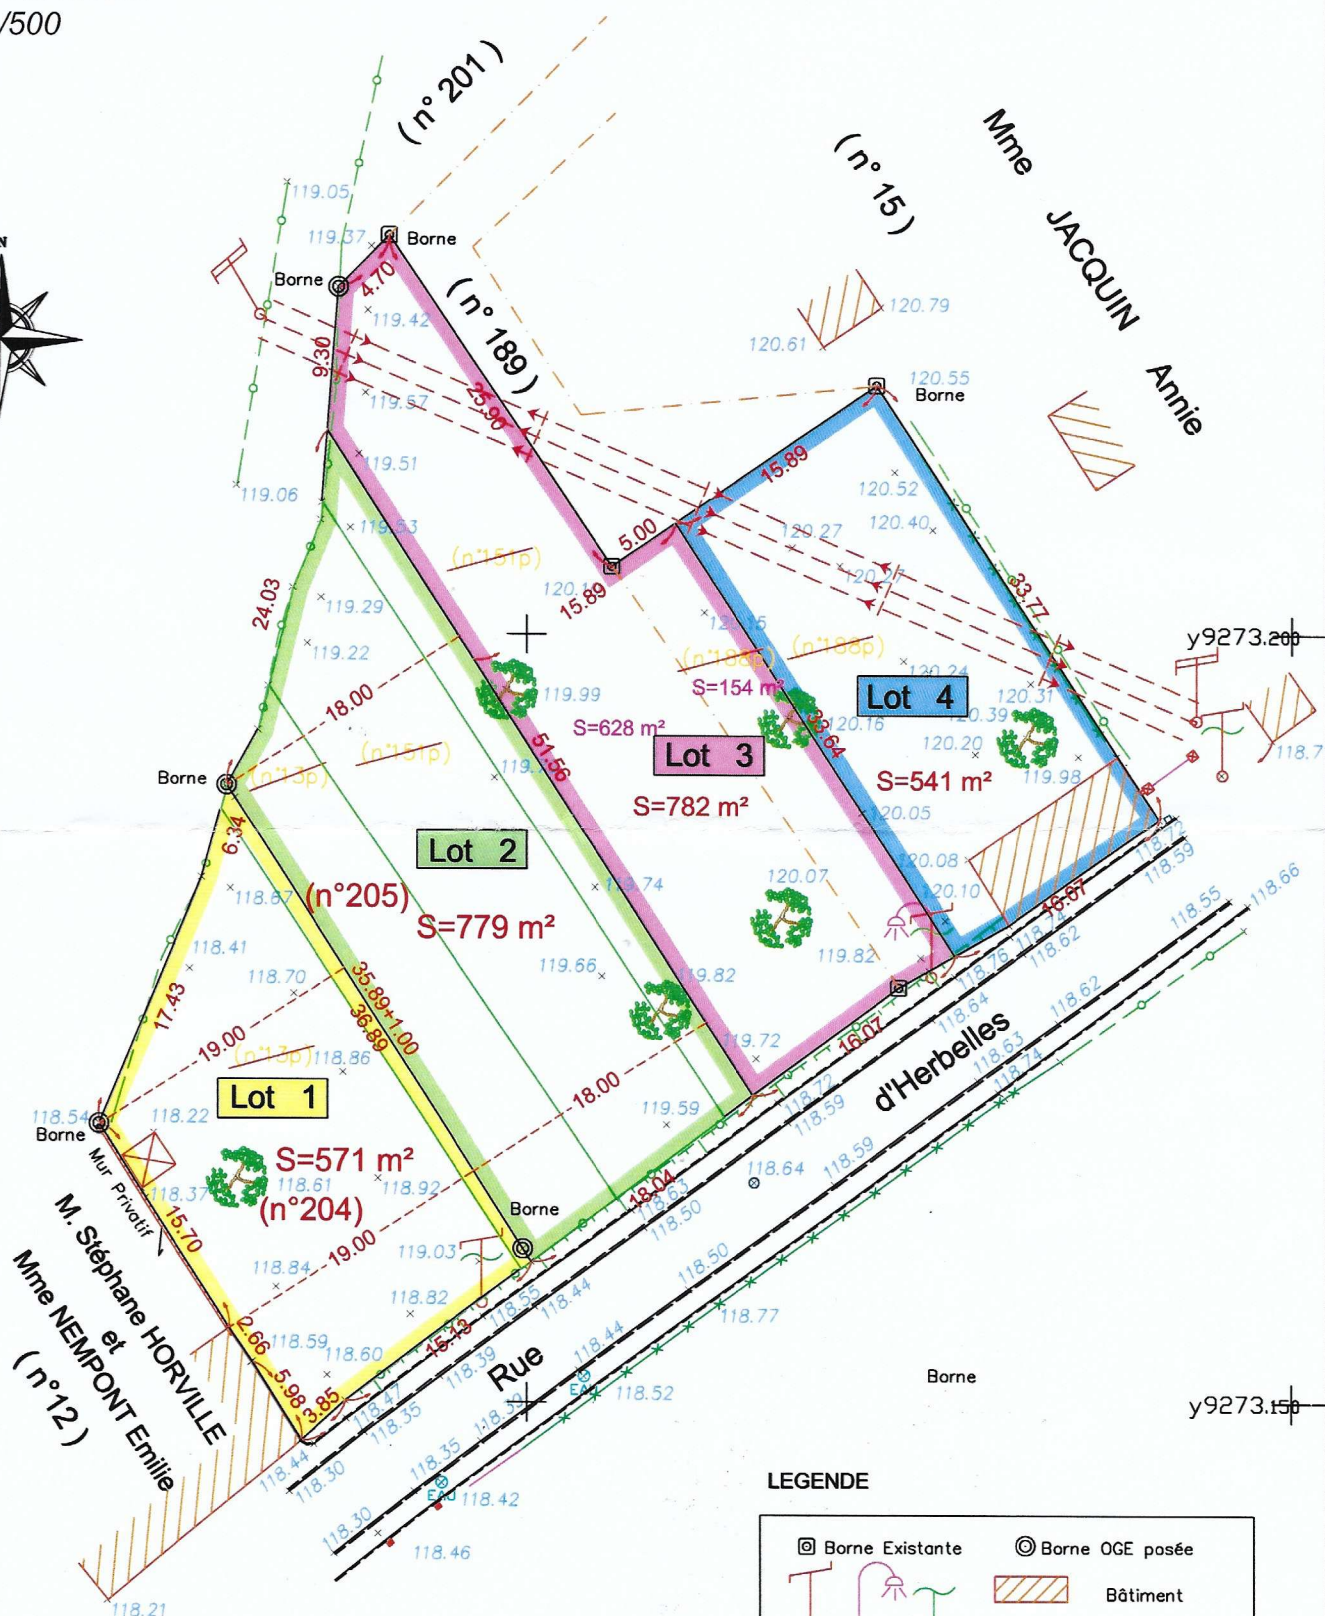

 Borne Existante
 Borne OGE posée

 Bâtiment

EDF+ECLAIRAGE+PTT

Plaques : Plaque ronde

 Tampon de regard
 Tampon de regard avec avaloir

 Haie
 Clôture

 Bouche d'Eau
 Borne Incendie

 Application Cadastreale



21 Rue Pasteur
62380 LUMBRES
Tél : 03.21.39.67.72 / Fax : 03.21.39.98.50
E-mail : contact@ingeo.fr
Site internet : <http://www.ingeo.fr>

x1642.600

x1642.650