


Propriété de M. Stéphane NOEL  
 Commune de WITTERNESSE  
 Lieu-dit : " Le Village Nord "  
 Echelle: 1/500  
 D° 33091

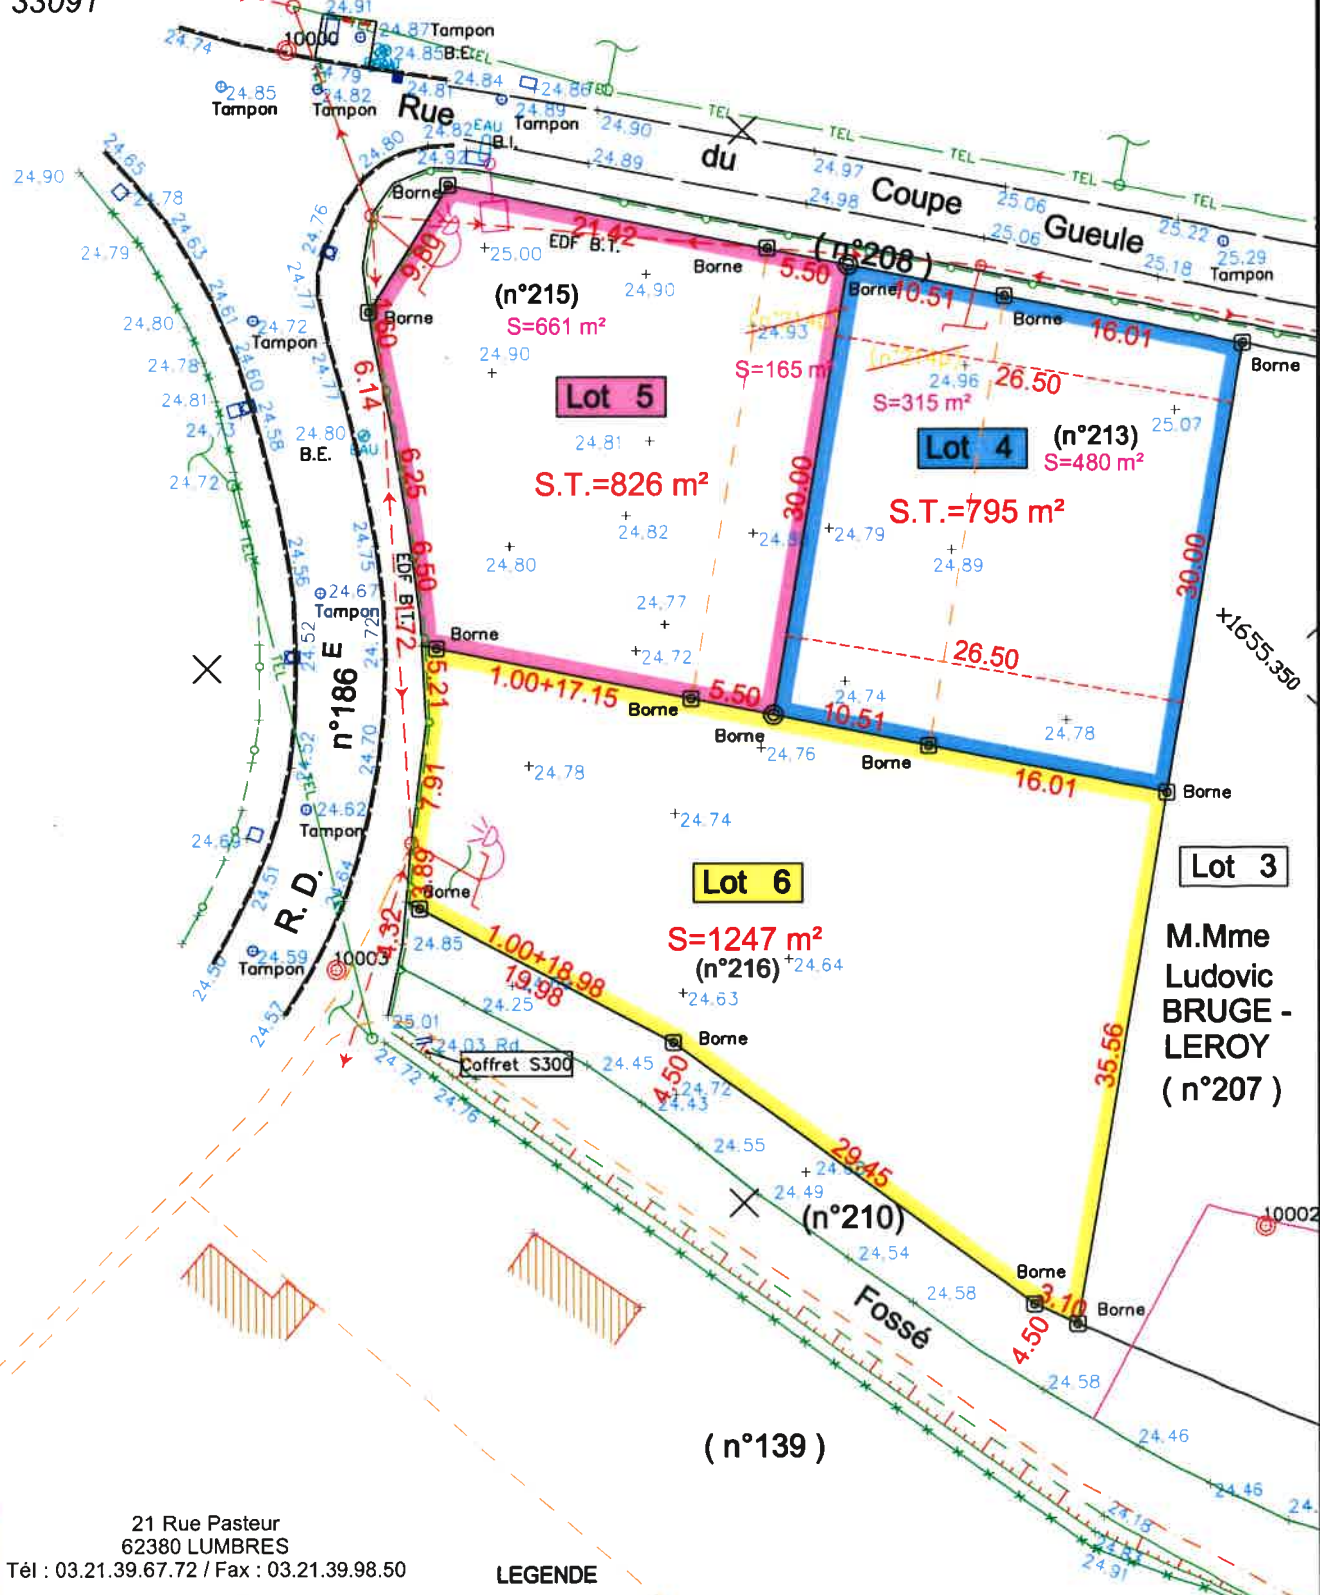

21 Rue Pasteur  
 62380 LUMBRES  
 Tél : 03.21.39.67.72 / Fax : 03.21.39.98.50  
 E-mail : contact@ingeo.fr  
 Site internet : http://www.ingeo.fr

**LEGENDE**

- Borne Existantes
- Borne OGE posée
- Application cadastrale
- Point de nivellement
- Bouche d'Eau
- Bâtiment
- Haie
- Clôture