



Département du Pas-de-Calais  
Commune de WISQUES



Viabilisation de 9 lots libres  
Rue de l'école

LOT 04


PLAN DE CONSTRUCTIBILITE  
ET DE BRANCHEMENT PROVISOIRE



05/09/2016

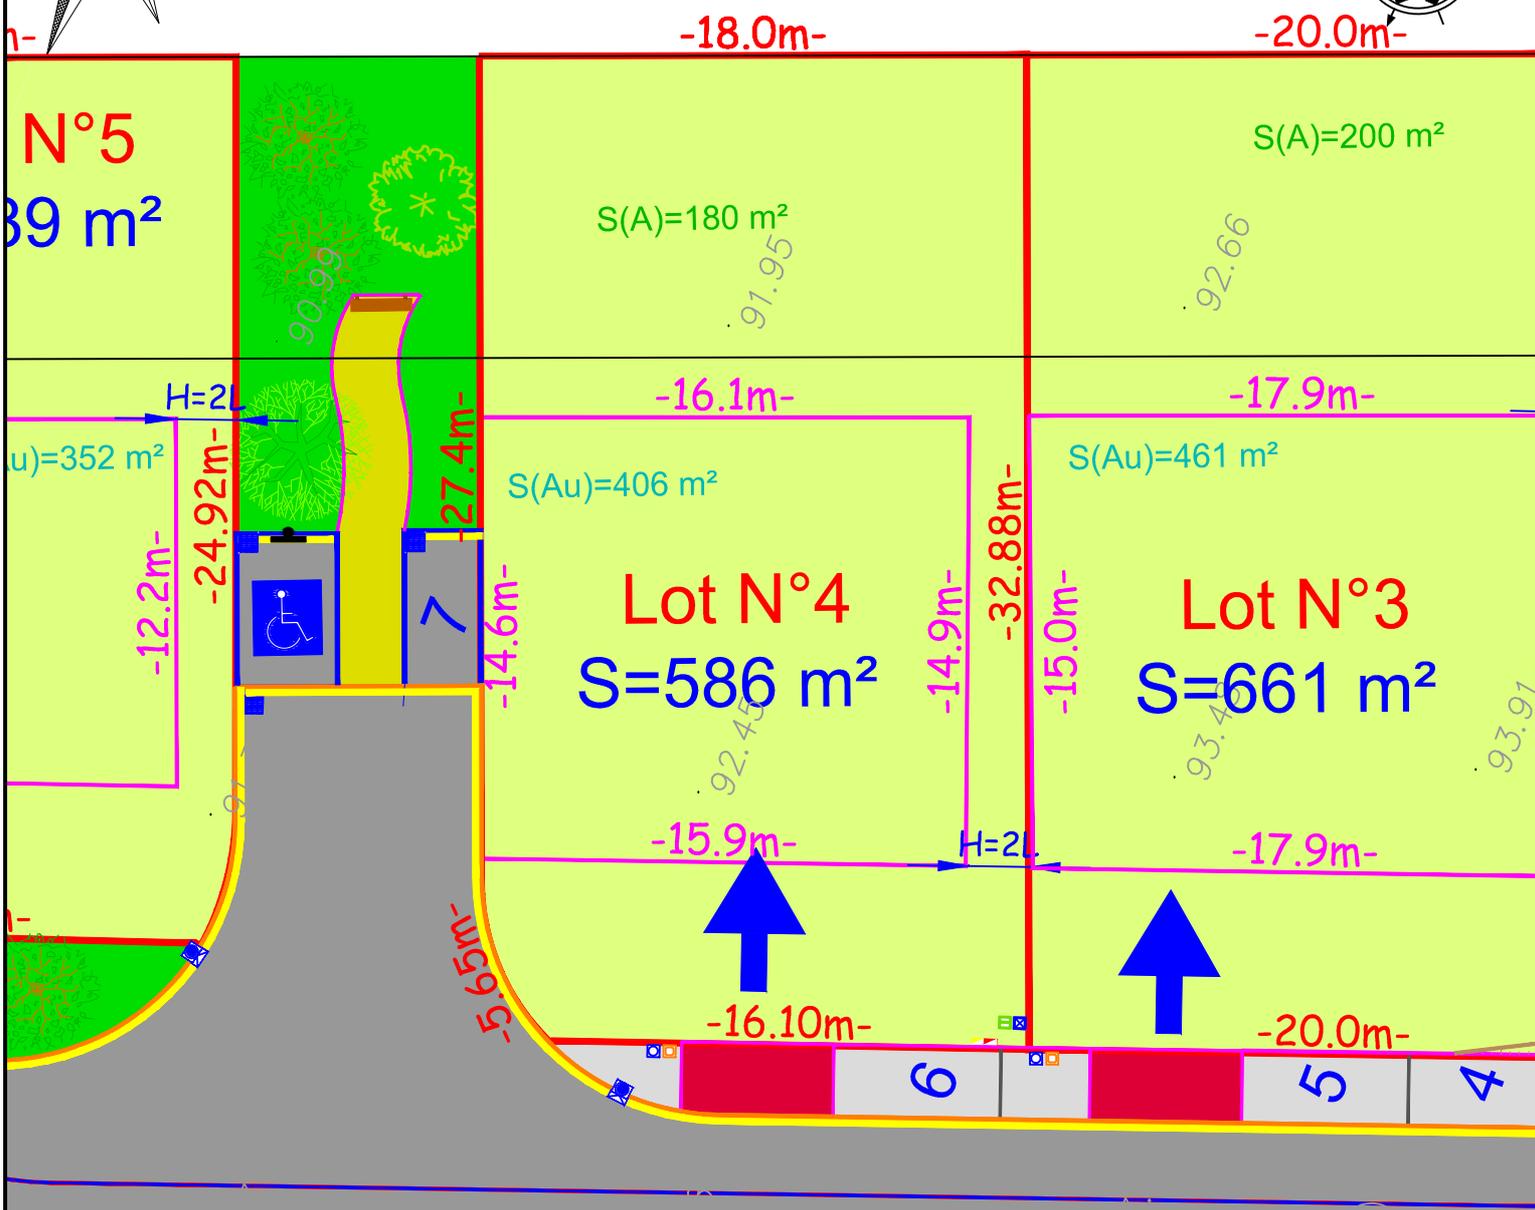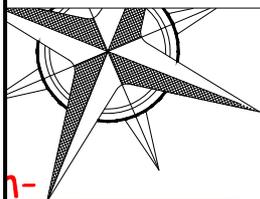

**Situation :**

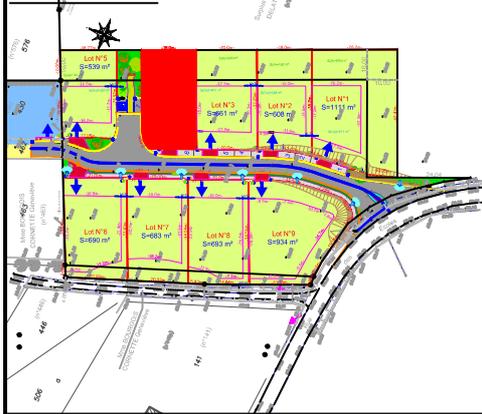

**Légende :**

- Zone constructible devant contenir la construction principale
- S(A)= Surface non constructible (zone A)
- S(Au)= Surface constructible (zone Au)
- S= Surface total de la parcelle
- Périmètre du lot (*surface à définir suivant le plan de bornage géomètre*)
- Boîte de Branchement eaux usées
- Boîte de branchement eaux pluviales

Echelle : 1/250°

- ➔ Accès au lot imposé
- ▭ Coffret de branchement électrique
- ▭ Coffret de branchement gaz
- Fosse à compteur eau potable
- Boîte de branchement Telecom
- 💡 Eclairage Public

(La position des coffrets et boîtes de branchements individuels, des équipements publics est provisoire et non contractuelle. Leurs positions définitives seront données après travaux)