



Département du Pas-de-Calais
Commune de WISQUES


Viabilisation de 9 lots libres
Rue de l'école

LOT 09


PLAN DE CONSTRUCTIBILITE
ET DE BRANCHEMENT PROVISOIRE



05/09/2016

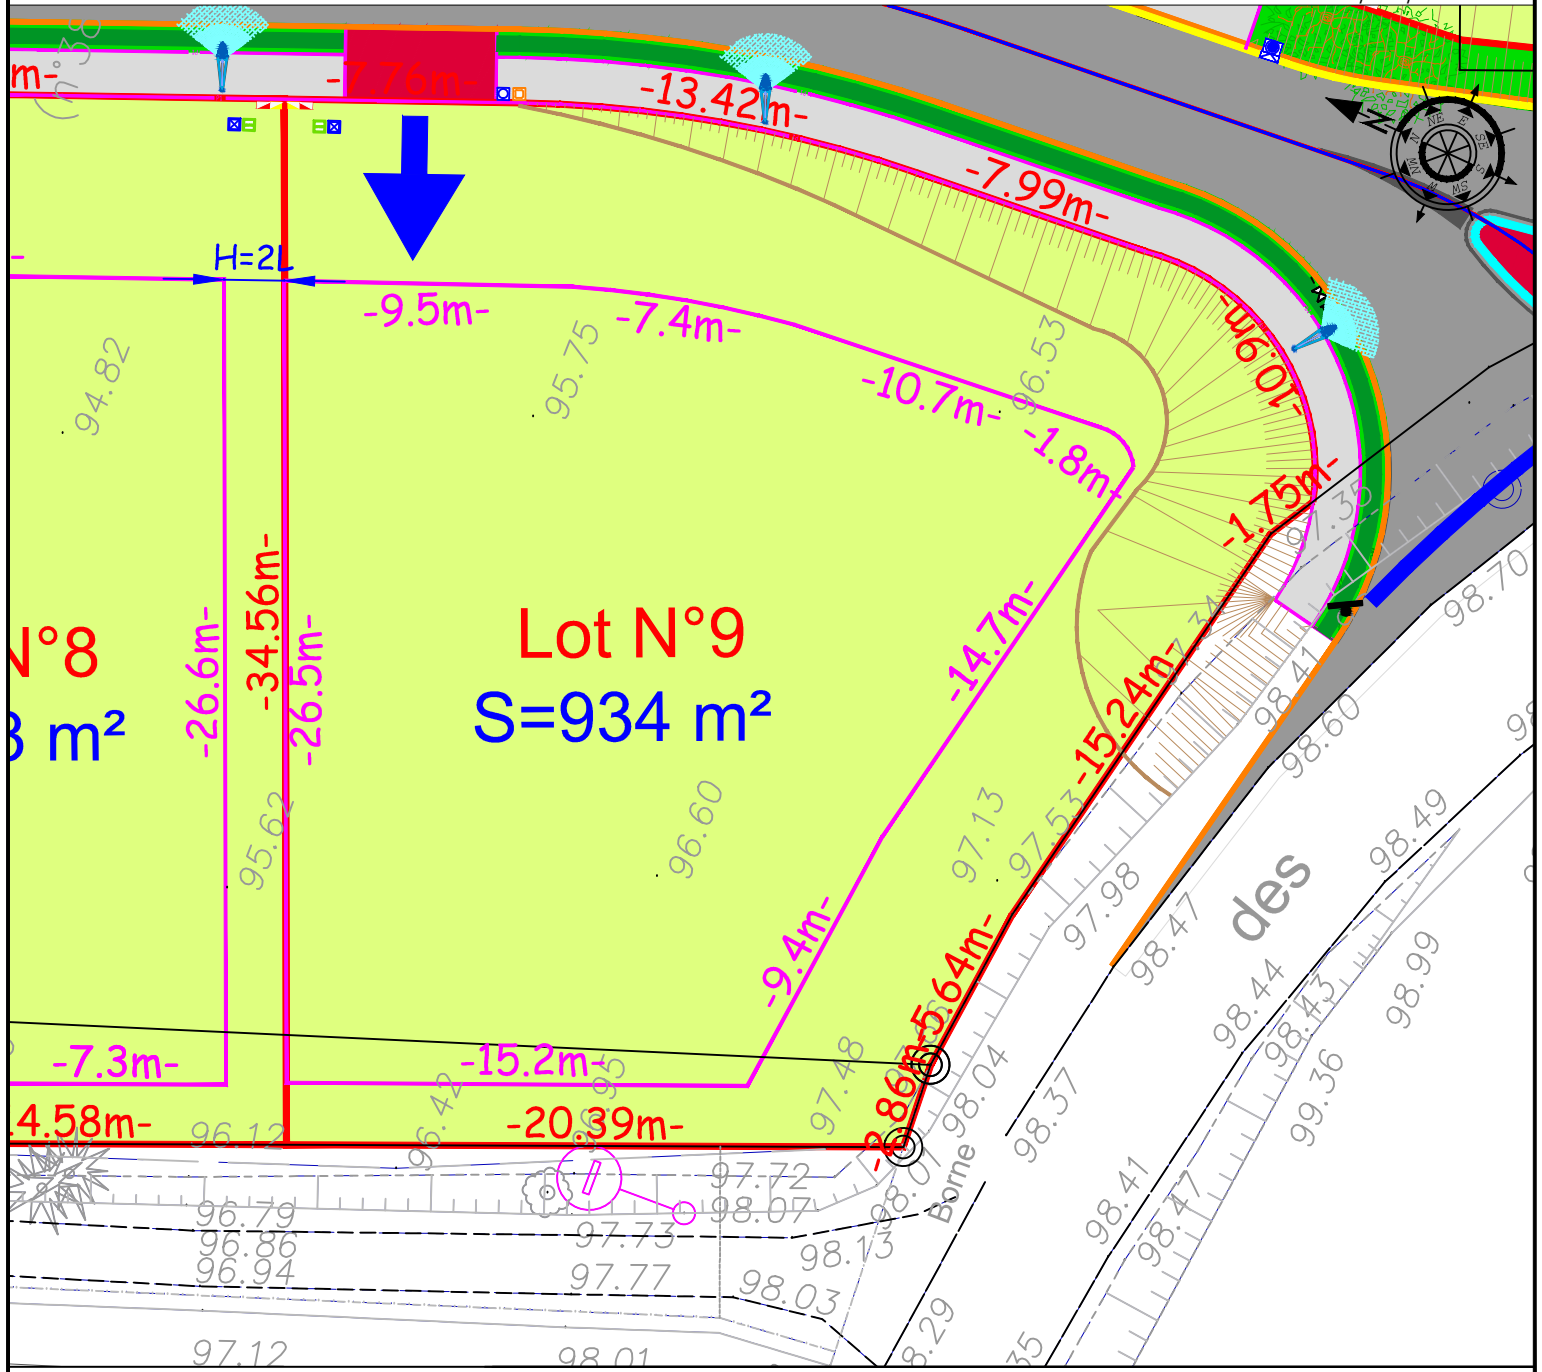

Situation :

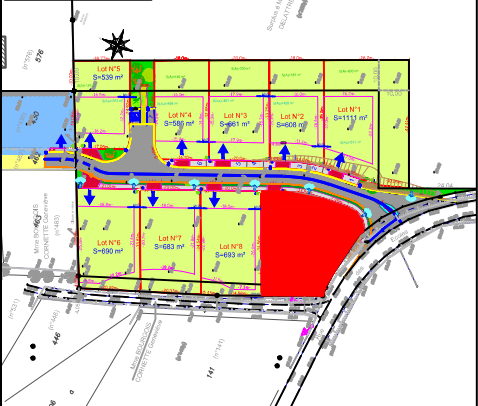

Légende :

- Zone constructible devant contenir la construction principale
- S=** Surface total de la parcelle
- Périmètre du lot (surface à définir suivant le plan de bornage géomètre)
- Boite de Branchement eaux usées
- Boite de branchement eaux pluviales
- ▶ Accès au lot imposé
- Coffret de branchement électrique
- Coffret de branchement gaz
- Fosse à compteur eau potable
- Boîte de branchement Telecom
- ☀ Eclairage Public
- Talus

Echelle : 1/250°

(La position des coffrets et boîtes de branchements individuels, des équipements publics est provisoire et non contractuelle. Leurs positions définitives seront données après travaux)