
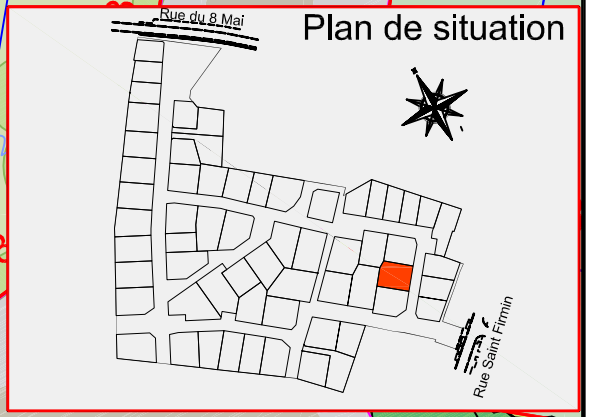
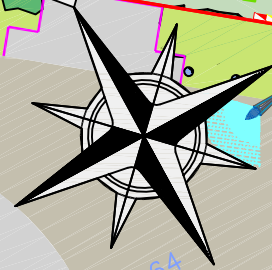


- Lots libres: Parcelles 1 à 49  
Accession sociale: parcelles A à L
- LEGENDE**
- Accès véhicules
  - Limite d'implantation de façade
  - Limite de constructibilité
  - Contour de parcelle
  - Coffrets EDF-GDF-FT-Eau position donnée à titre indicative
  - Parking enrobé
  - Parking végétalisé
  - Trottoir enrobé
  - Trottoir en stabilisé
  - Espace vert public
  - Parcelles libres
  - Parcelles en accessions

Echelle 1/250

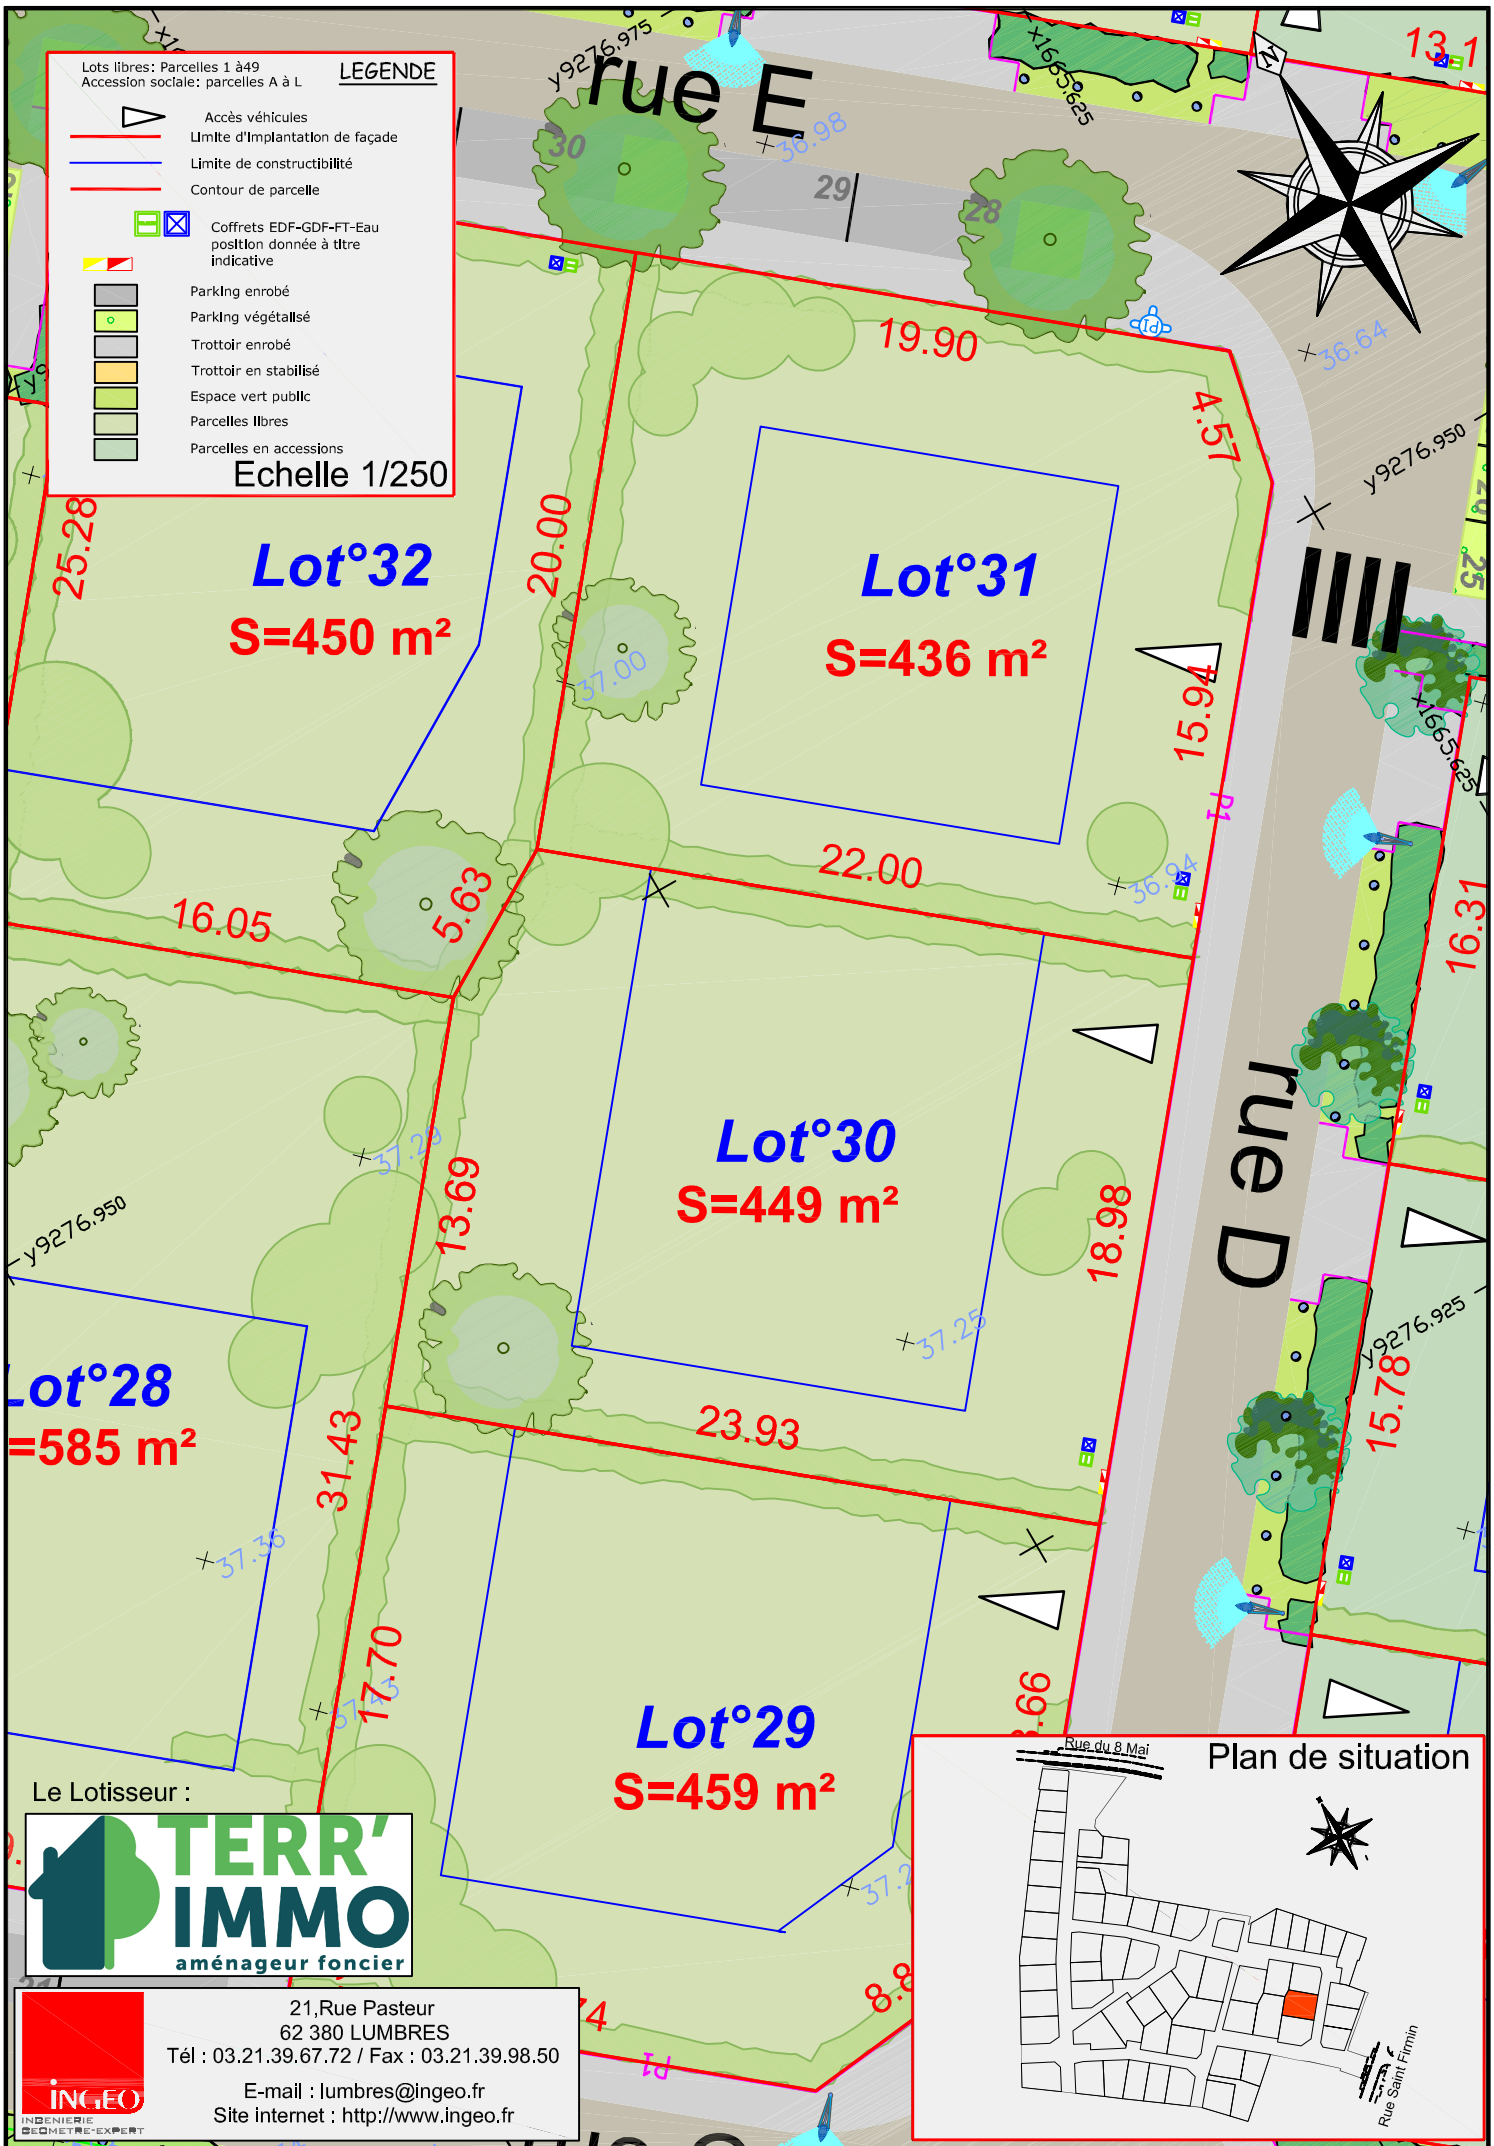

Le Lotisseur :

**TERR'IMMO**  
aménageur foncier

**INGEO**  
INGENIERIE  
GÉOMÈTRE-EXPERT

21, Rue Pasteur  
62 380 LUMBRES  
Tél : 03.21.39.67.72 / Fax : 03.21.39.98.50  
E-mail : lumbres@ingeo.fr  
Site internet : <http://www.ingeo.fr>