
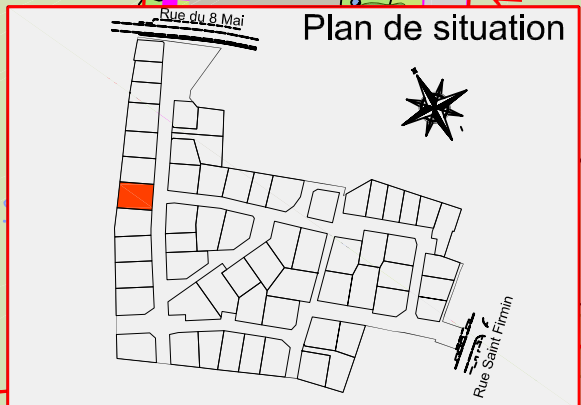


Lots libres : Parcelles 1 à 49
 Accession sociale: parcelles A à L

LEGENDE

- Accès véhicules
- Limite d'implantation de façade
- Limite de constructibilité
- Contour de parcelle
- Coffrets EDF-GDF-FT-Eau position donnée à titre indicative
- Parking enrobé
- Parking végétalisé
- Trottoir enrobé
- Trottoir en stabilisé
- Espace vert public
- Parcelles libres
- Parcelles en accessions

Echelle 1/250

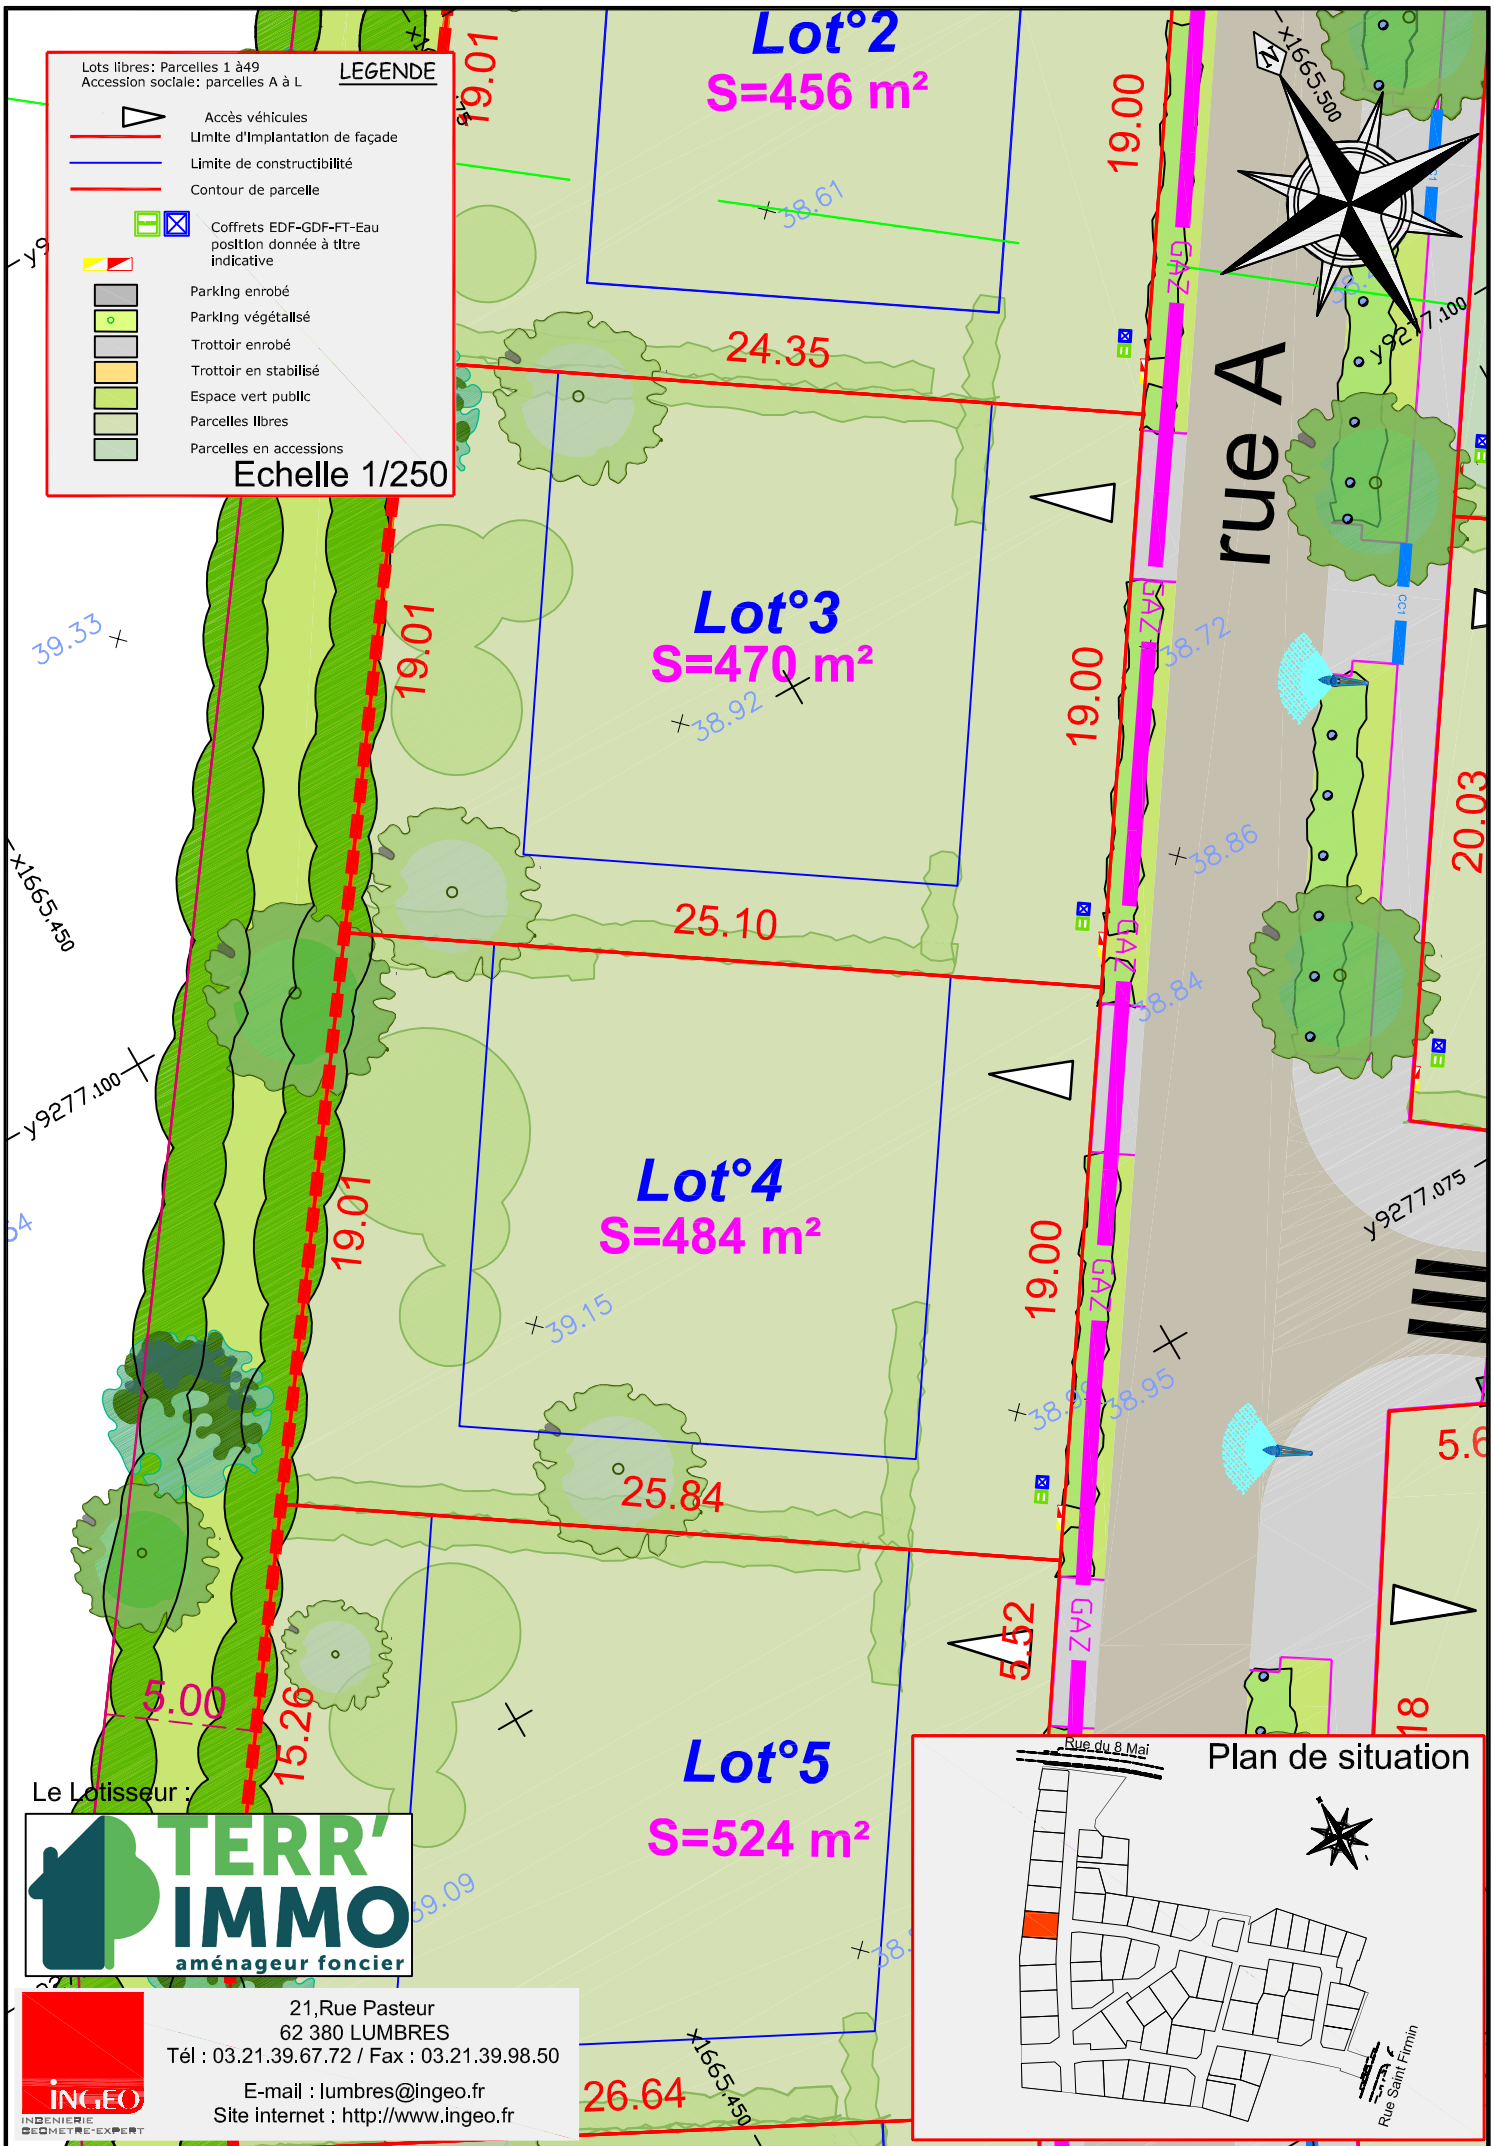

Le Lotisseur :

TERR'IMMO
aménageur foncier

INGEO
INGENIERIE
GÉOMÈTRE-EXPERT

21, Rue Pasteur
 62 380 LUMBRES
 Tél : 03.21.39.67.72 / Fax : 03.21.39.98.50
 E-mail : lumbres@ingeo.fr
 Site internet : <http://www.ingeo.fr>