


Lots libres: Parcelles 1 à 49  
 Accession sociale: parcelles A à L

**LEGENDE**

- Accès véhicules
- Limite d'implantation de façade
- Limite de constructibilité
- Contour de parcelle
- Coffrets EDF-GDF-FT-Eau position donnée à titre indicative
- Parking enrobé
- Parking végétalisé
- Trottoir enrobé
- Trottoir en stabilisé
- Espace vert public
- Parcelles libres
- Parcelles en accessions

**Echelle 1/250**

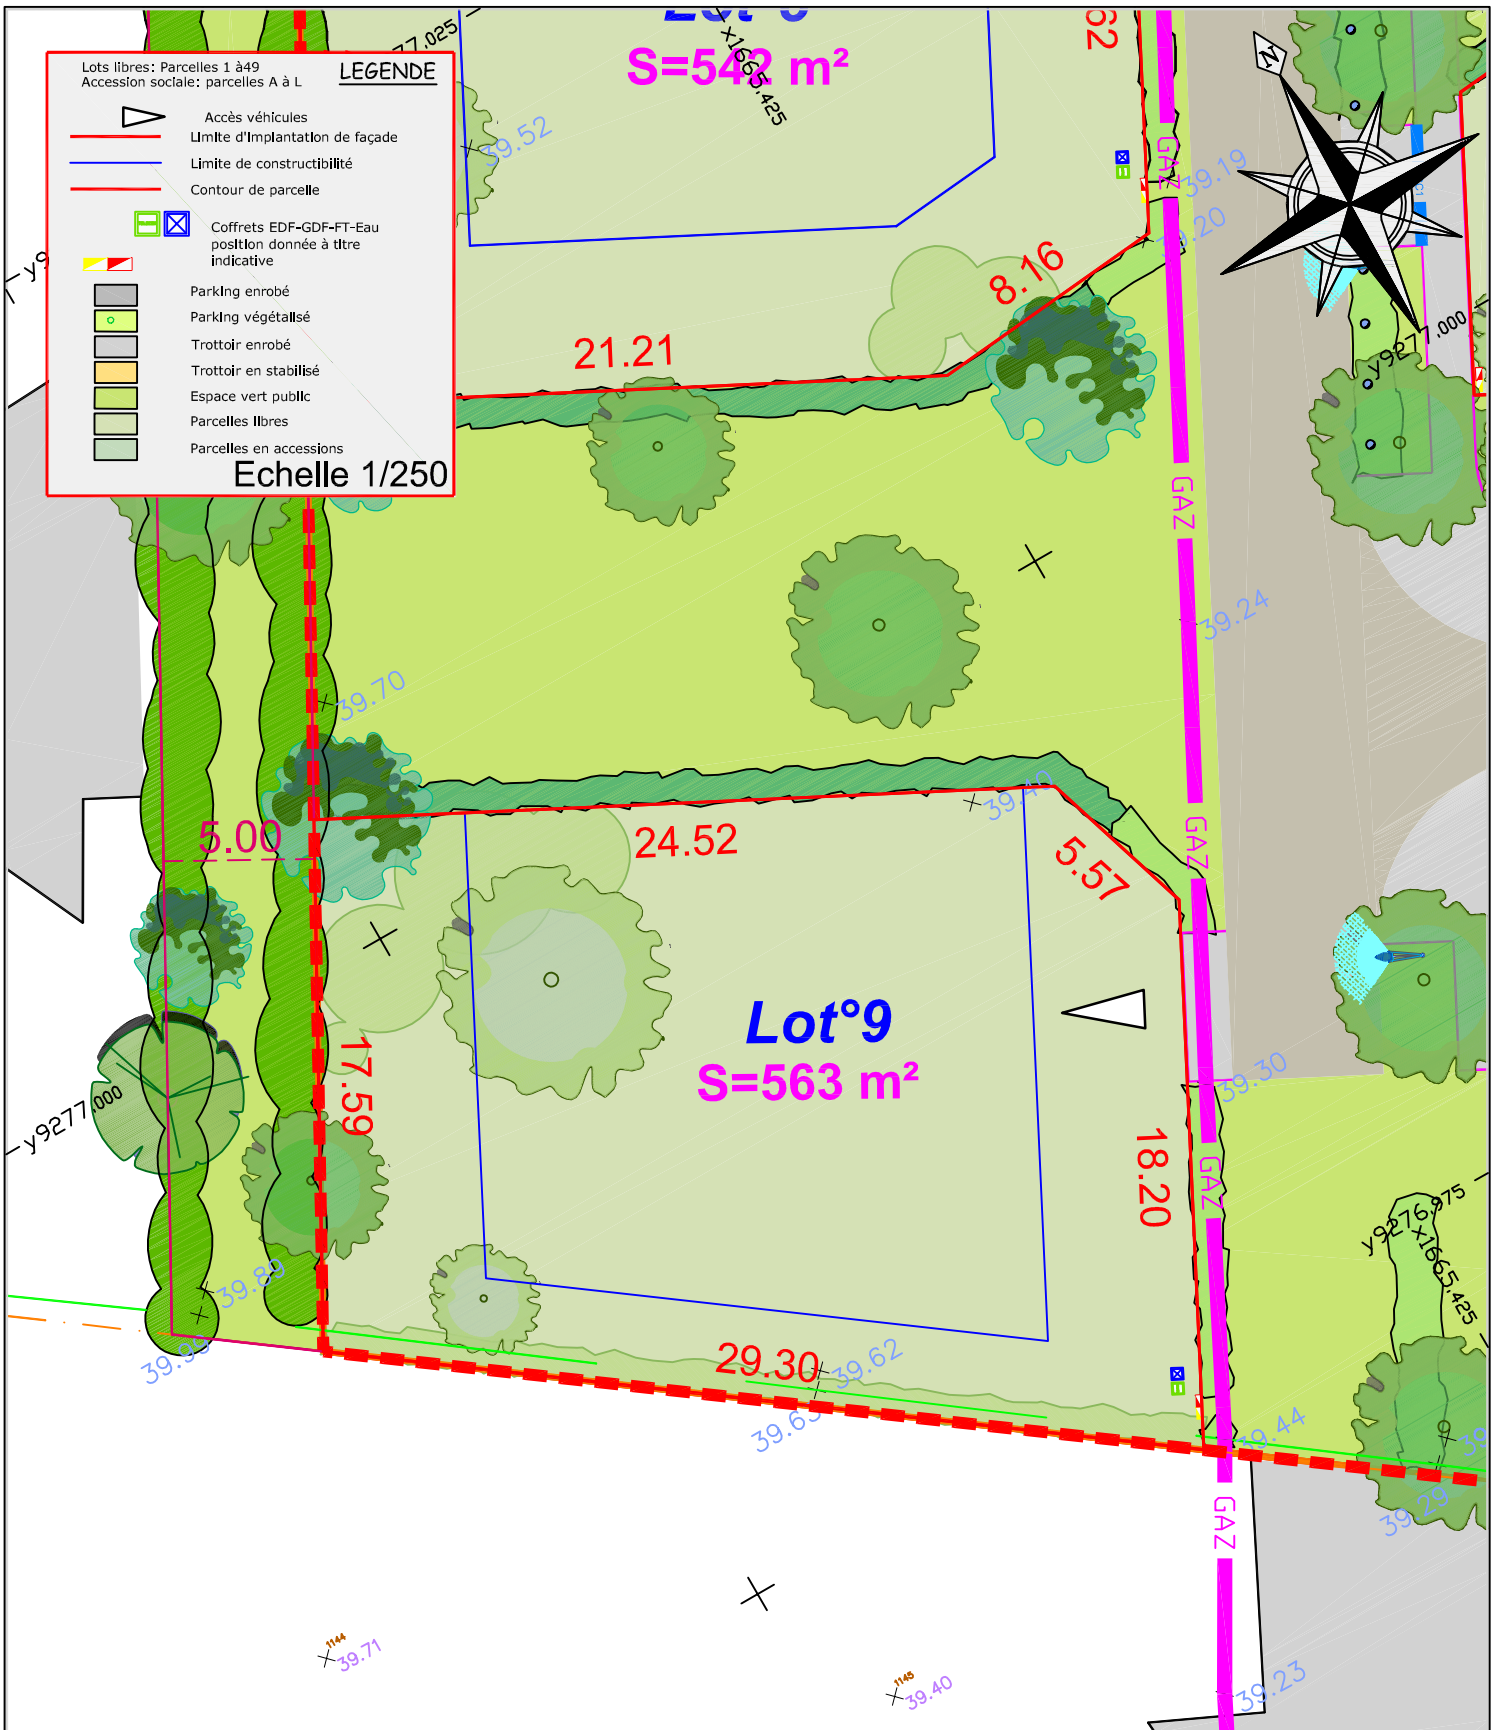

Le Lotisseur :



21, Rue Pasteur  
 62 380 LUMBRES  
 Tél : 03.21.39.67.72 / Fax : 03.21.39.98.50

E-mail : lumbres@ingeo.fr  
 Site internet : <http://www.ingeo.fr>

