
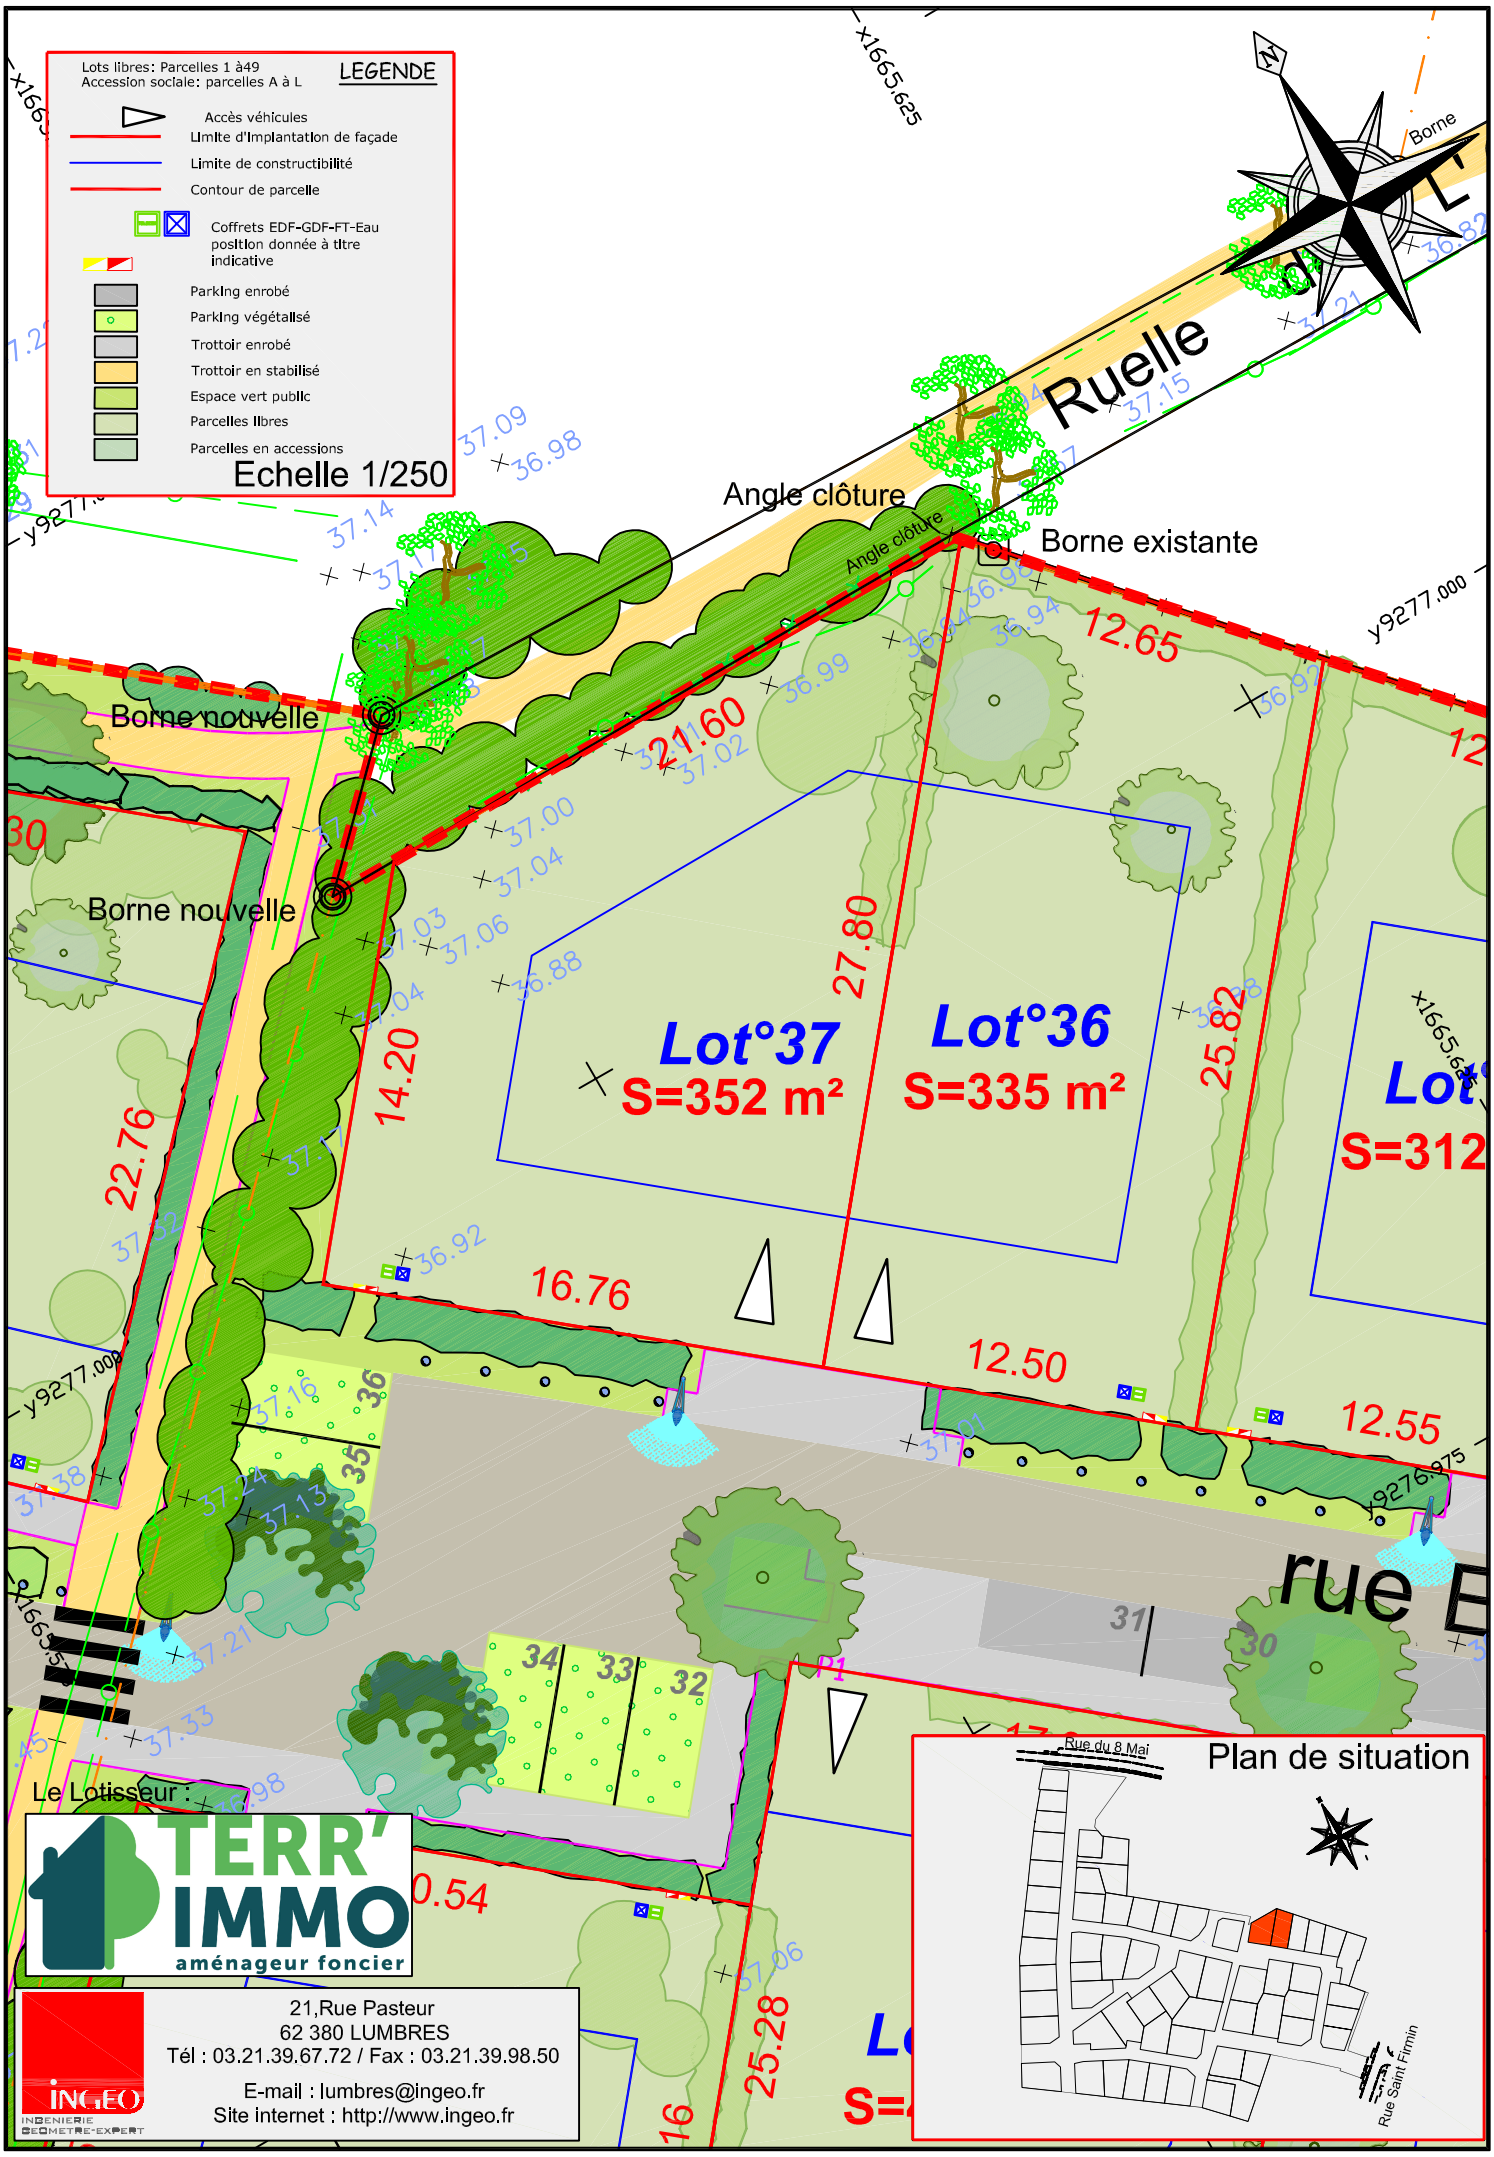


- LEGENDE**
- Lots libres : Parcelles 1 à 49
 - Accession sociale : parcelles A à L
 - Accès véhicules
 - Limite d'implantation de façade
 - Limite de constructibilité
 - Contour de parcelle
 - Coffrets EDF-GDF-FT-Eau position donnée à titre indicative
 - Parking enrobé
 - Parking végétalisé
 - Trottoir enrobé
 - Trottoir en stabilisé
 - Espace vert public
 - Parcelles libres
 - Parcelles en accessions

Echelle 1/250

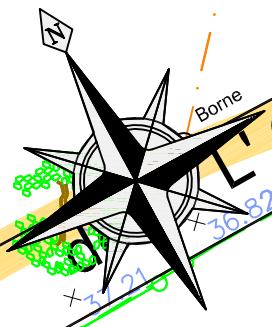

Le Lotisseur :

TERR'IMMO
aménageur foncier

INGENEO
INGENIERIE
GEOMETRE-EXPERT

21, Rue Pasteur
62 380 LUMBRES
Tél : 03.21.39.67.72 / Fax : 03.21.39.98.50
E-mail : lumbres@ingeo.fr
Site internet : <http://www.ingeo.fr>