



(C n°1490)

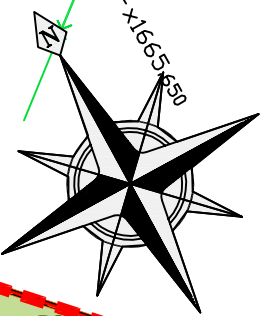

LEGENDE

Lots libres: Parcelles 1 à 49
 Accession sociale: parcelles A à L

- ▲ Accès véhicules
- Limite d'implantation de façade
- Limite de constructibilité
- Contour de parcelle
- ☒ Coffrets EDF-GDF-FT-Eau position donnée à titre Indicative
- ▨ Parking enrobé
- ▨ Parking végétalisé
- ▨ Trottoir enrobé
- ▨ Trottoir en stabilisé
- ▨ Espace vert public
- ▨ Parcelles libres
- ▨ Parcelles en accessions

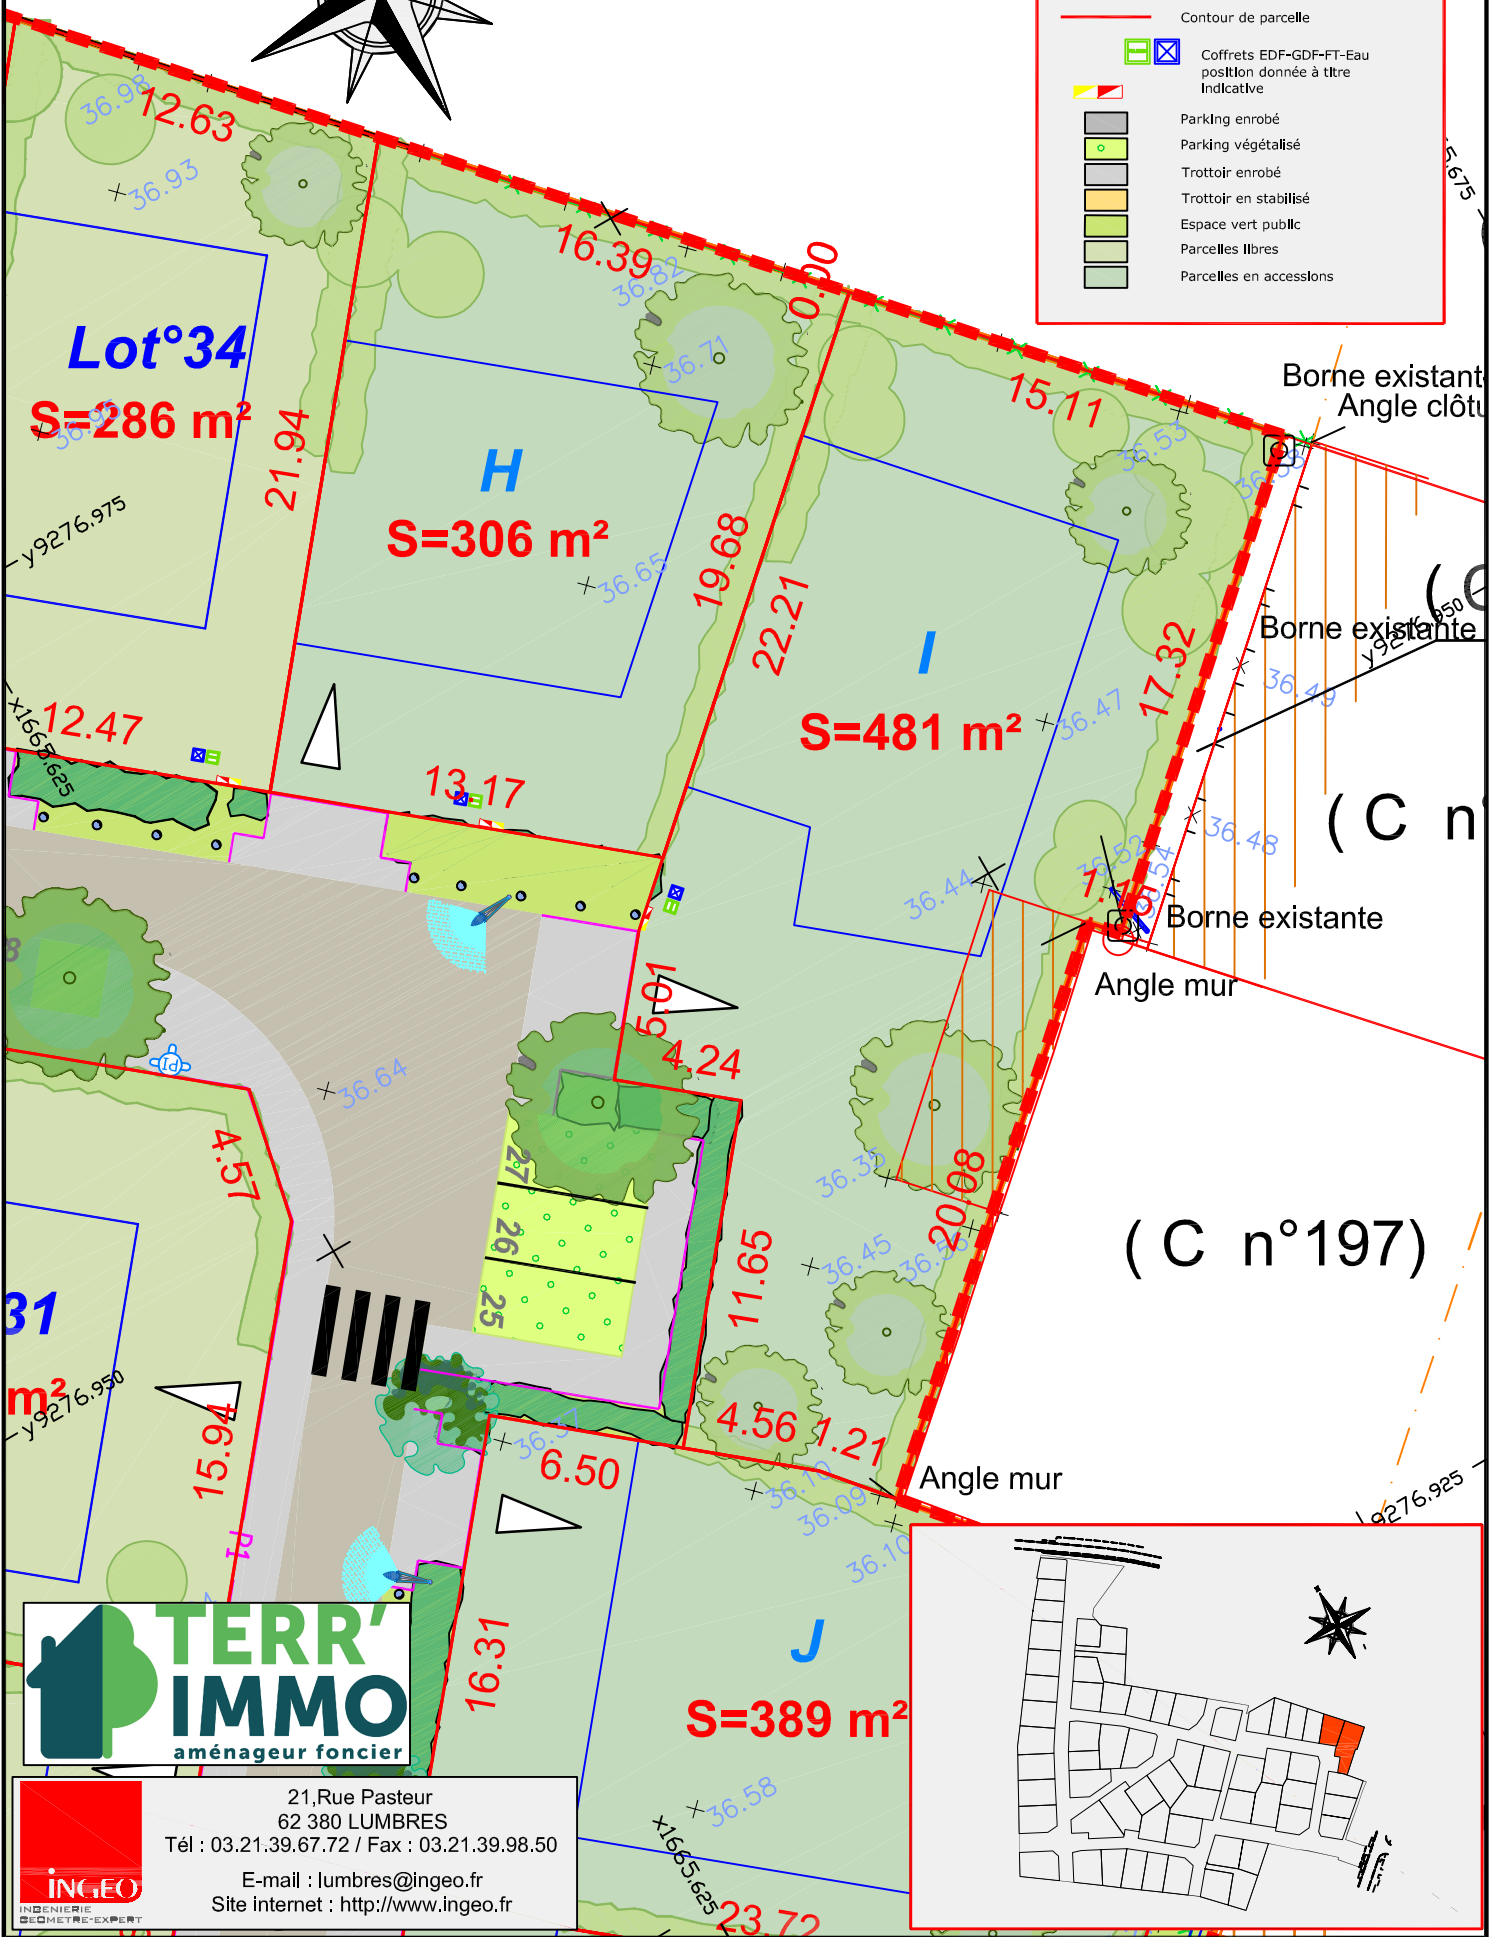

Borne existante
Angle clôtu

Borne existante

Borne existante
Angle mur

(C n°197)

Angle mur

TERR'IMMO
 aménageur foncier

INGEO
 INGENIERIE
 GEOMETRE-EXPERT

21, Rue Pasteur
 62 380 LUMBRES
 Tél : 03.21.39.67.72 / Fax : 03.21.39.98.50

E-mail : lumbres@ingeo.fr
 Site internet : <http://www.ingeo.fr>

