

Commune de HELFAUT

Echelle: 1/250

D° 34803



(AC n° 114)


(AC n° 116)

(AC n° 117)

Ruelle

du

Camp

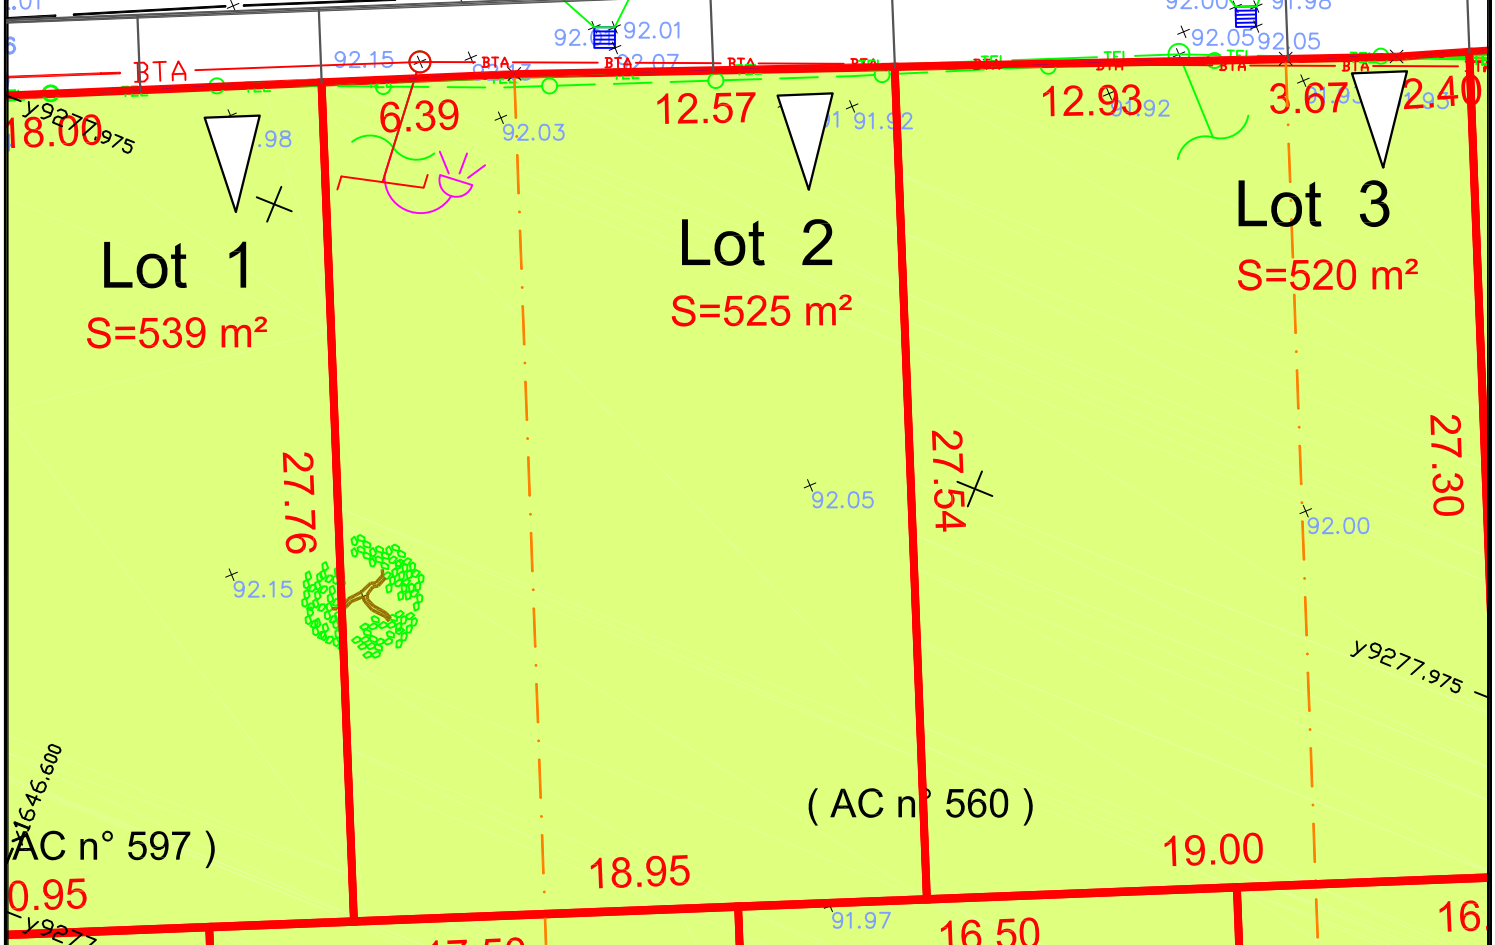

Le Lotisseur :



21, Rue Pasteur
62 380 LUMBRES
Tél : 03.21.39.67.72 / Fax : 03.21.39.98.50

E-mail : lumbres@ingeo.fr
Site internet : http://www.ingeo.fr



LEGENDE

	Borne Existante		Borne OGE posée
	Application cadastrale		Point de nivellement
	EDF+ECLAIRAGE-PTT		Bouche d'Eau
	Bâtiment		Clôture
	Haie		Bâtiment