

Commune de HELFAUT


Echelle: 1/250

D° 34803



(AC n° 560)

(AC n° 561)

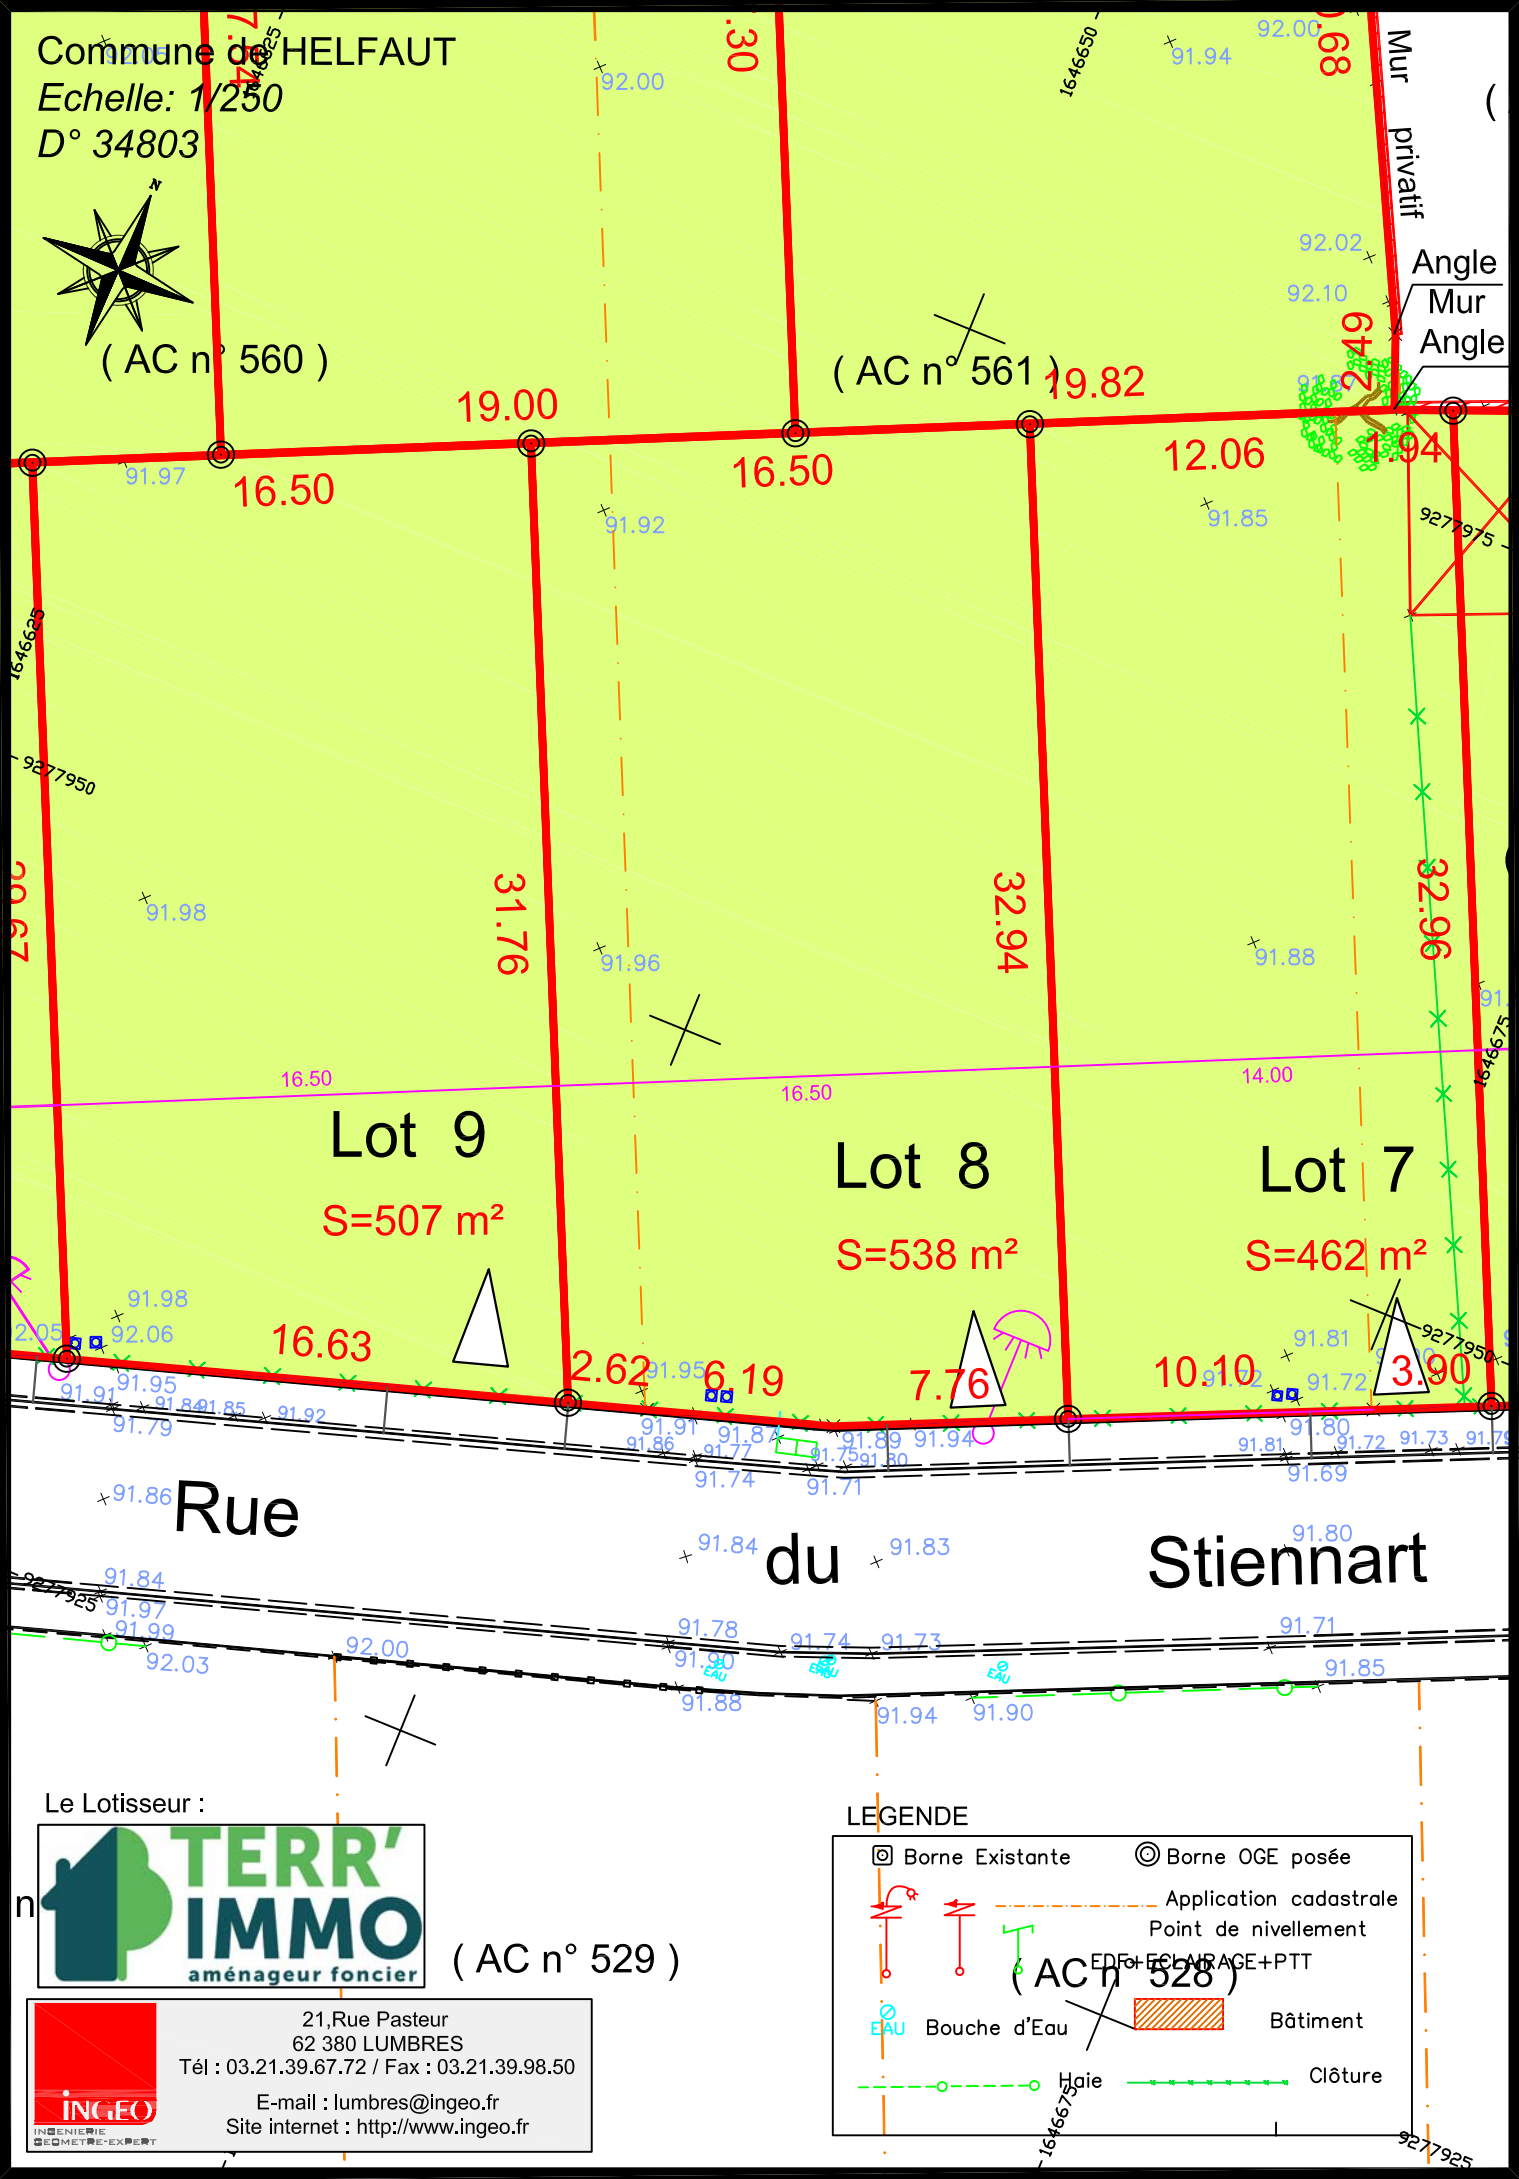

Lot 9

S=507 m²

Lot 8

S=538 m²

Lot 7

S=462 m²

Rue

du

Stiennart

Le Lotisseur :



(AC n° 529)



21,Rue Pasteur
62 380 LUMBRES
Tél : 03.21.39.67.72 / Fax : 03.21.39.98.50
E-mail : lumbres@ingeo.fr
Site internet : http://www.ingeo.fr

LEGENDE

	Borne Existante		Borne OGE posée
	Application cadastrale		Point de nivellement
	Bouche d'Eau		Bâtiment
	Haie		Clôture

(AC n° 528)