
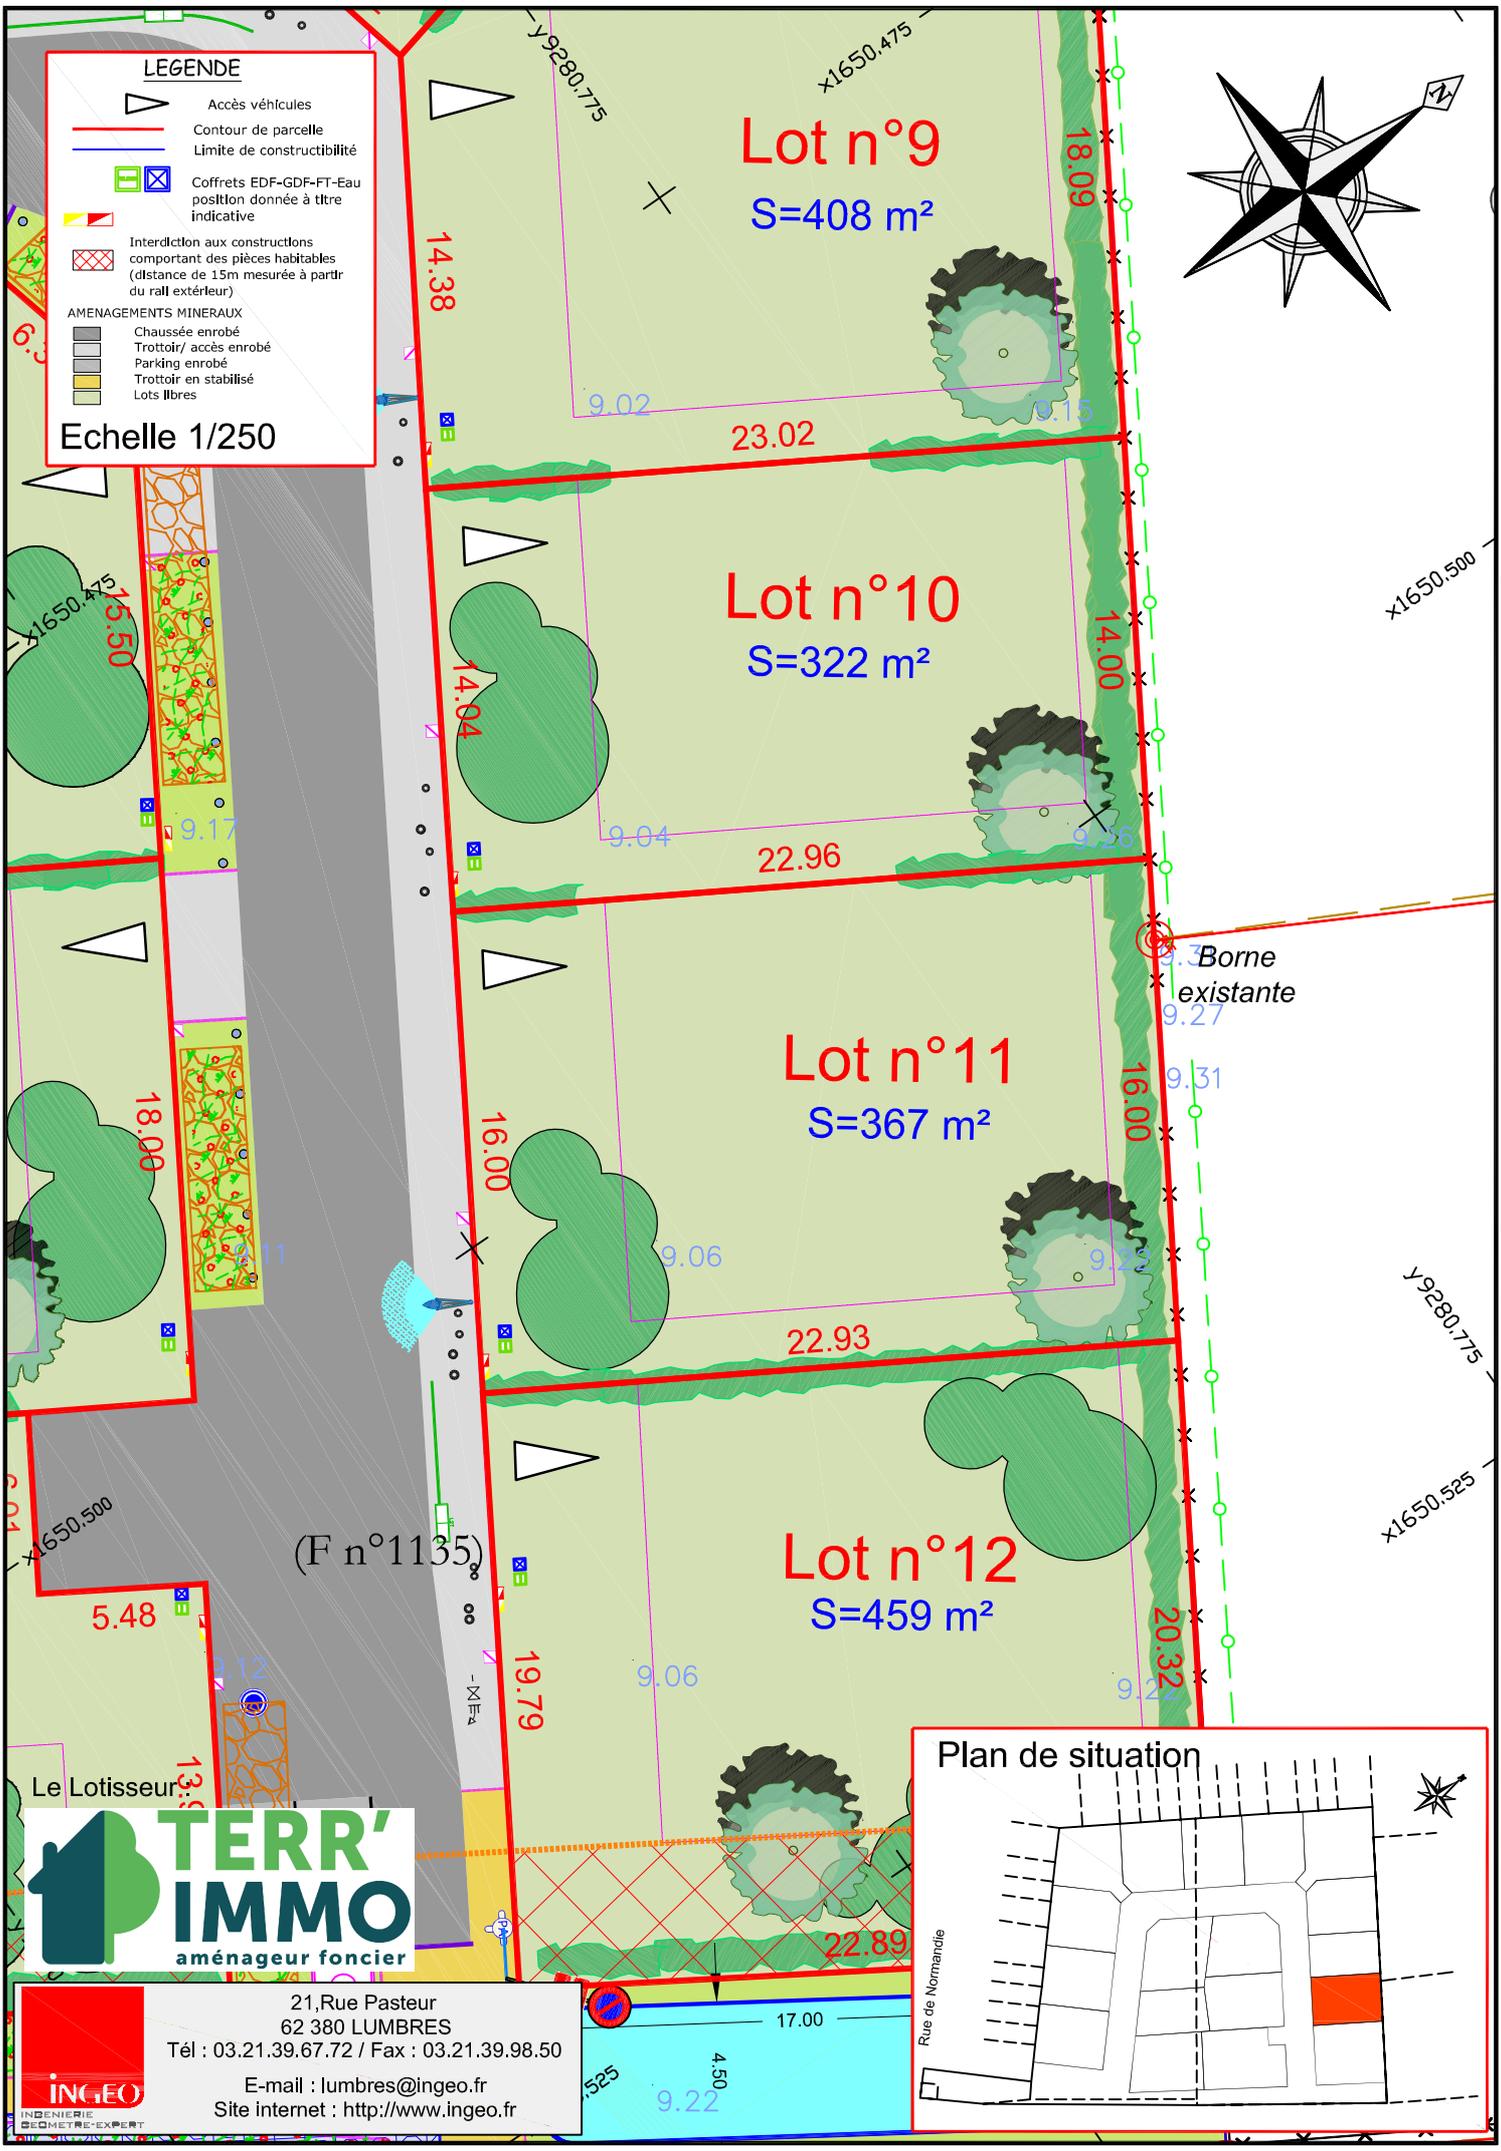


LEGENDE

- Access véhicules
- Contour de parcelle
- Limite de constructibilité
- Coffrets EDF-GDF-FT-Eau position donnée à titre indicative
- Interdiction aux constructions comportant des pièces habitables (distance de 15m mesurée à partir du rai extérieur)
- AMENAGEMENTS MINÉRAUX
 - Chaussée enrobé
 - Trottoir/ accès enrobé
 - Parking enrobé
 - Trottoir en stabilisé
 - Lots libres

Echelle 1/250

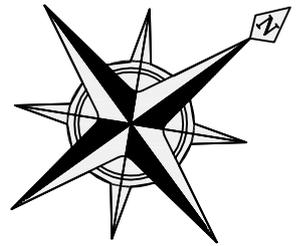

Lot n°9
S=408 m²

Lot n°10
S=322 m²

Lot n°11
S=367 m²

Lot n°12
S=459 m²

Borne existante

(F n°1135)

TERR'IMMO
aménageur foncier

INGEO
INGENIERIE
GÉOMÈTRE-EXPERT

21, Rue Pasteur
62 380 LUMBRES
Tél : 03.21.39.67.72 / Fax : 03.21.39.98.50
E-mail : lumbres@ingeo.fr
Site internet : <http://www.ingeo.fr>

