


### LEGENDE

- Accès véhicules
- Contour de parcelle
- Limite de constructibilité
- Coffrets EDF-GDF-FT-Eau position donnée à titre indicative
- Interdiction aux constructions comportant des pièces habitables (distance de 15m mesurée à partir du rall extérieur)
- AMENAGEMENTS MINÉRAUX
  - Chaussée enrobé
  - Trottoir / accès enrobé
  - Parking enrobé
  - Trottoir en stabilisé
  - Lots libres

Echelle 1/250

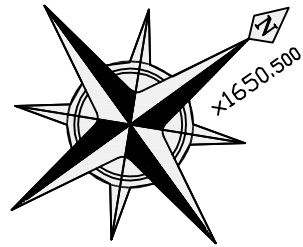


**Lot n°10**  
S=322 m<sup>2</sup>


**Lot n°11**  
S=367 m<sup>2</sup>

**Lot n°12**  
S=459 m<sup>2</sup>

(F n°1135)

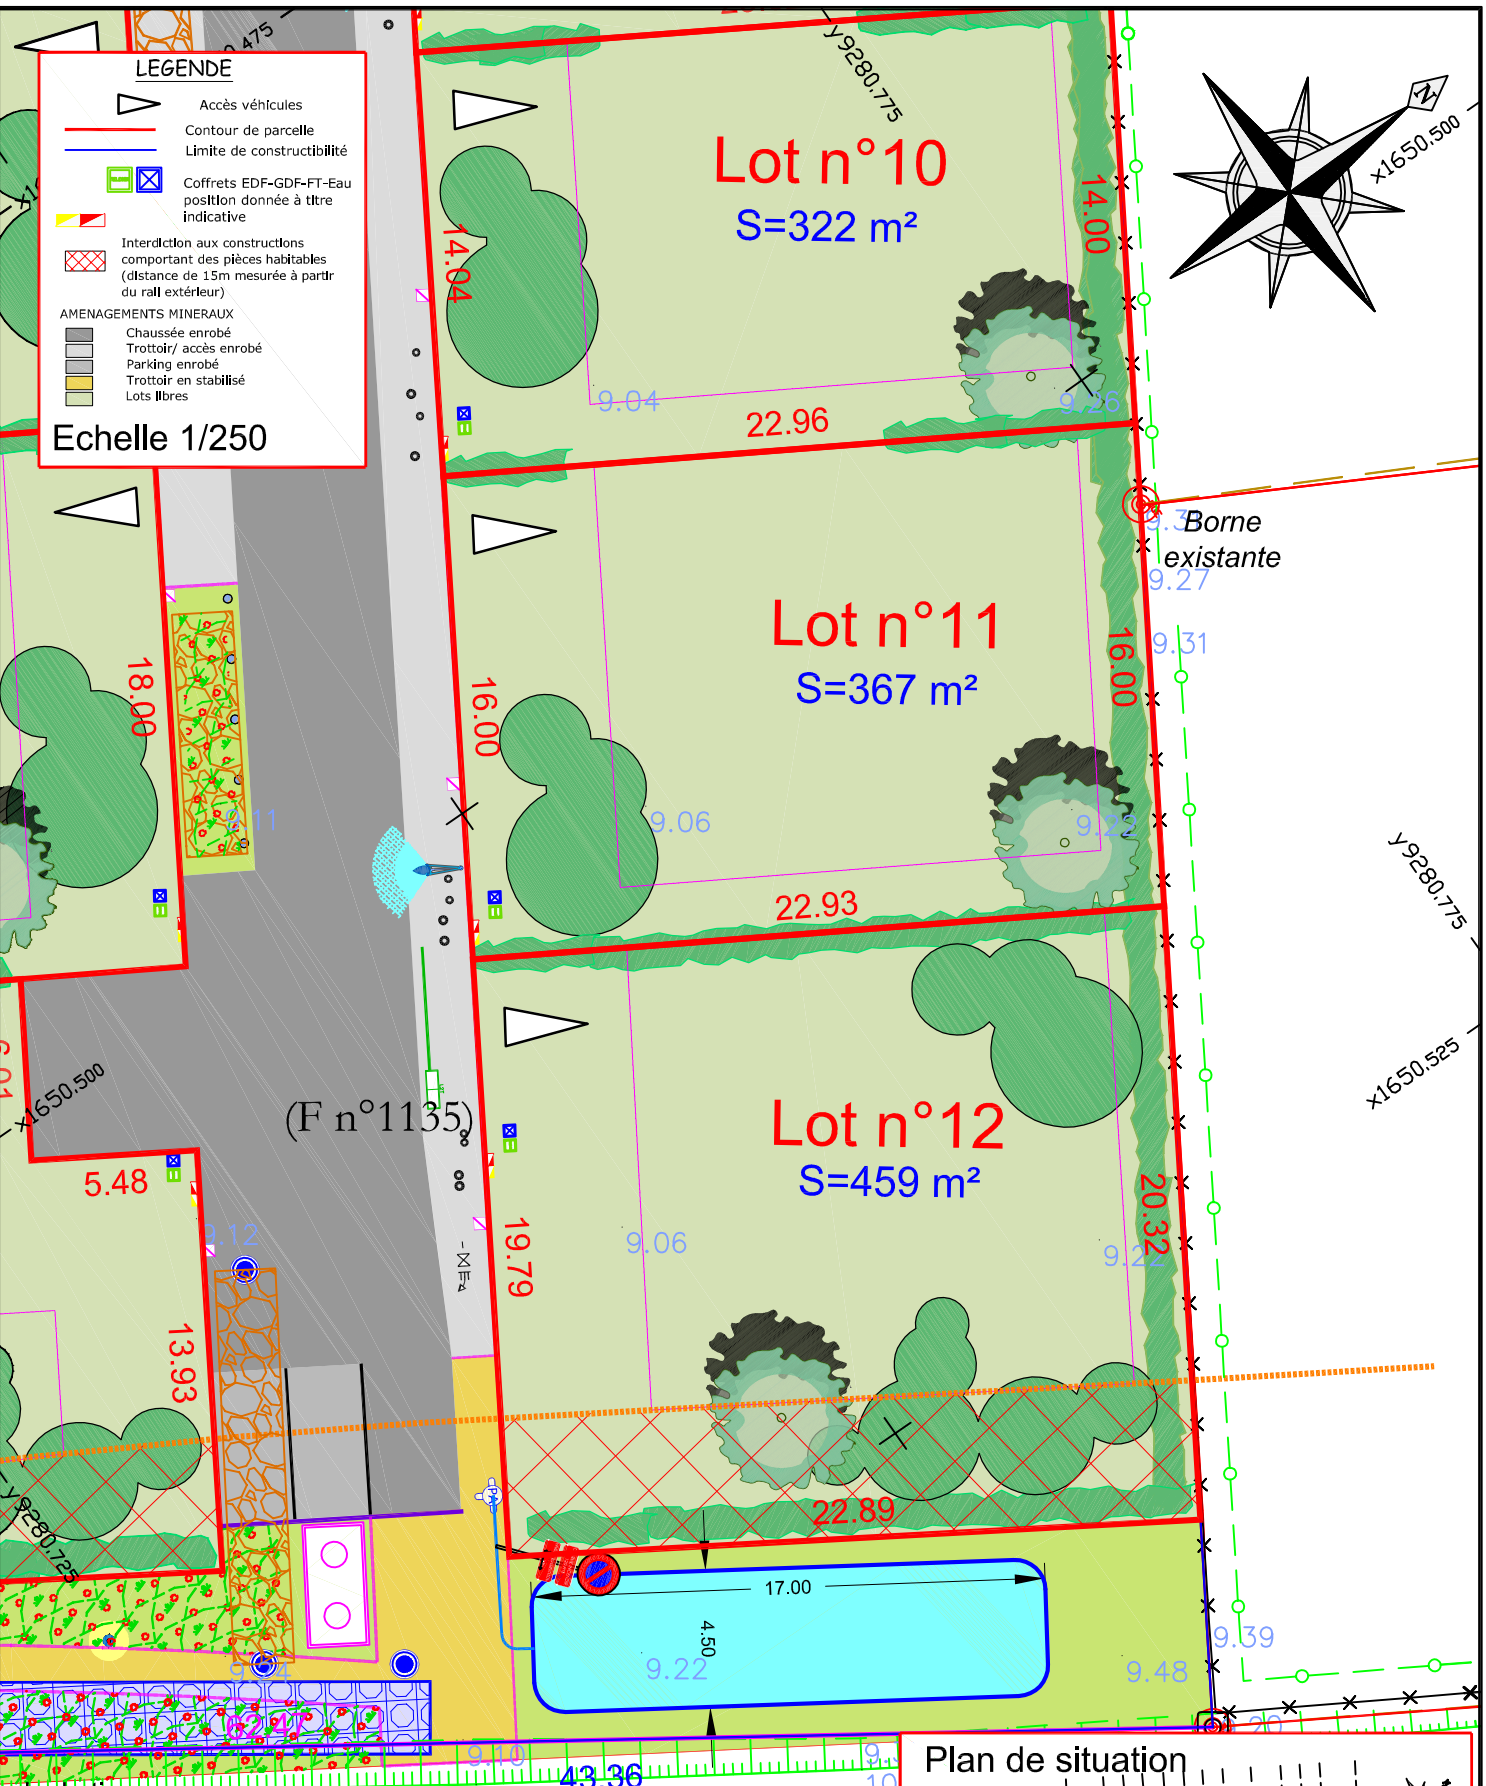

### Plan de situation

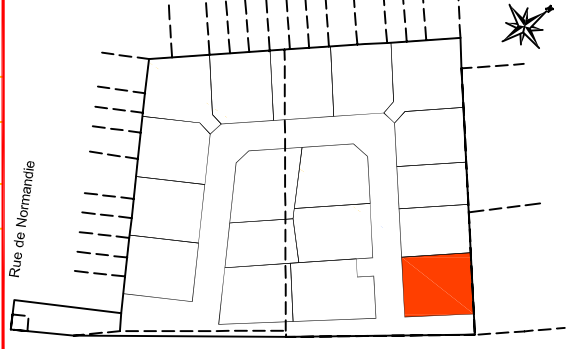

Le Lotisseur :



21, Rue Pasteur  
62 380 LUMBRES  
Tél : 03.21.39.67.72 / Fax : 03.21.39.98.50  
E-mail : lumbres@ingeo.fr  
Site internet : <http://www.ingeo.fr>