
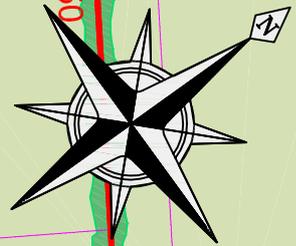


LEGENDE

- Accès véhicules
 - Contour de parcelle
 - Limite de constructibilité
 - Coffrets EDF-GDF-FT-Eau position donnée à titre indicative
 - Interdiction aux constructions comportant des pièces habitables (distance de 15m mesurée à partir du rall extérieur)
- AMENAGEMENTS MINÉRAUX
- Chaussée enrobé
 - Trottoir/ accès enrobé
 - Parking enrobé
 - Trottoir en stabilisé
 - Lots libres

Echelle 1/250

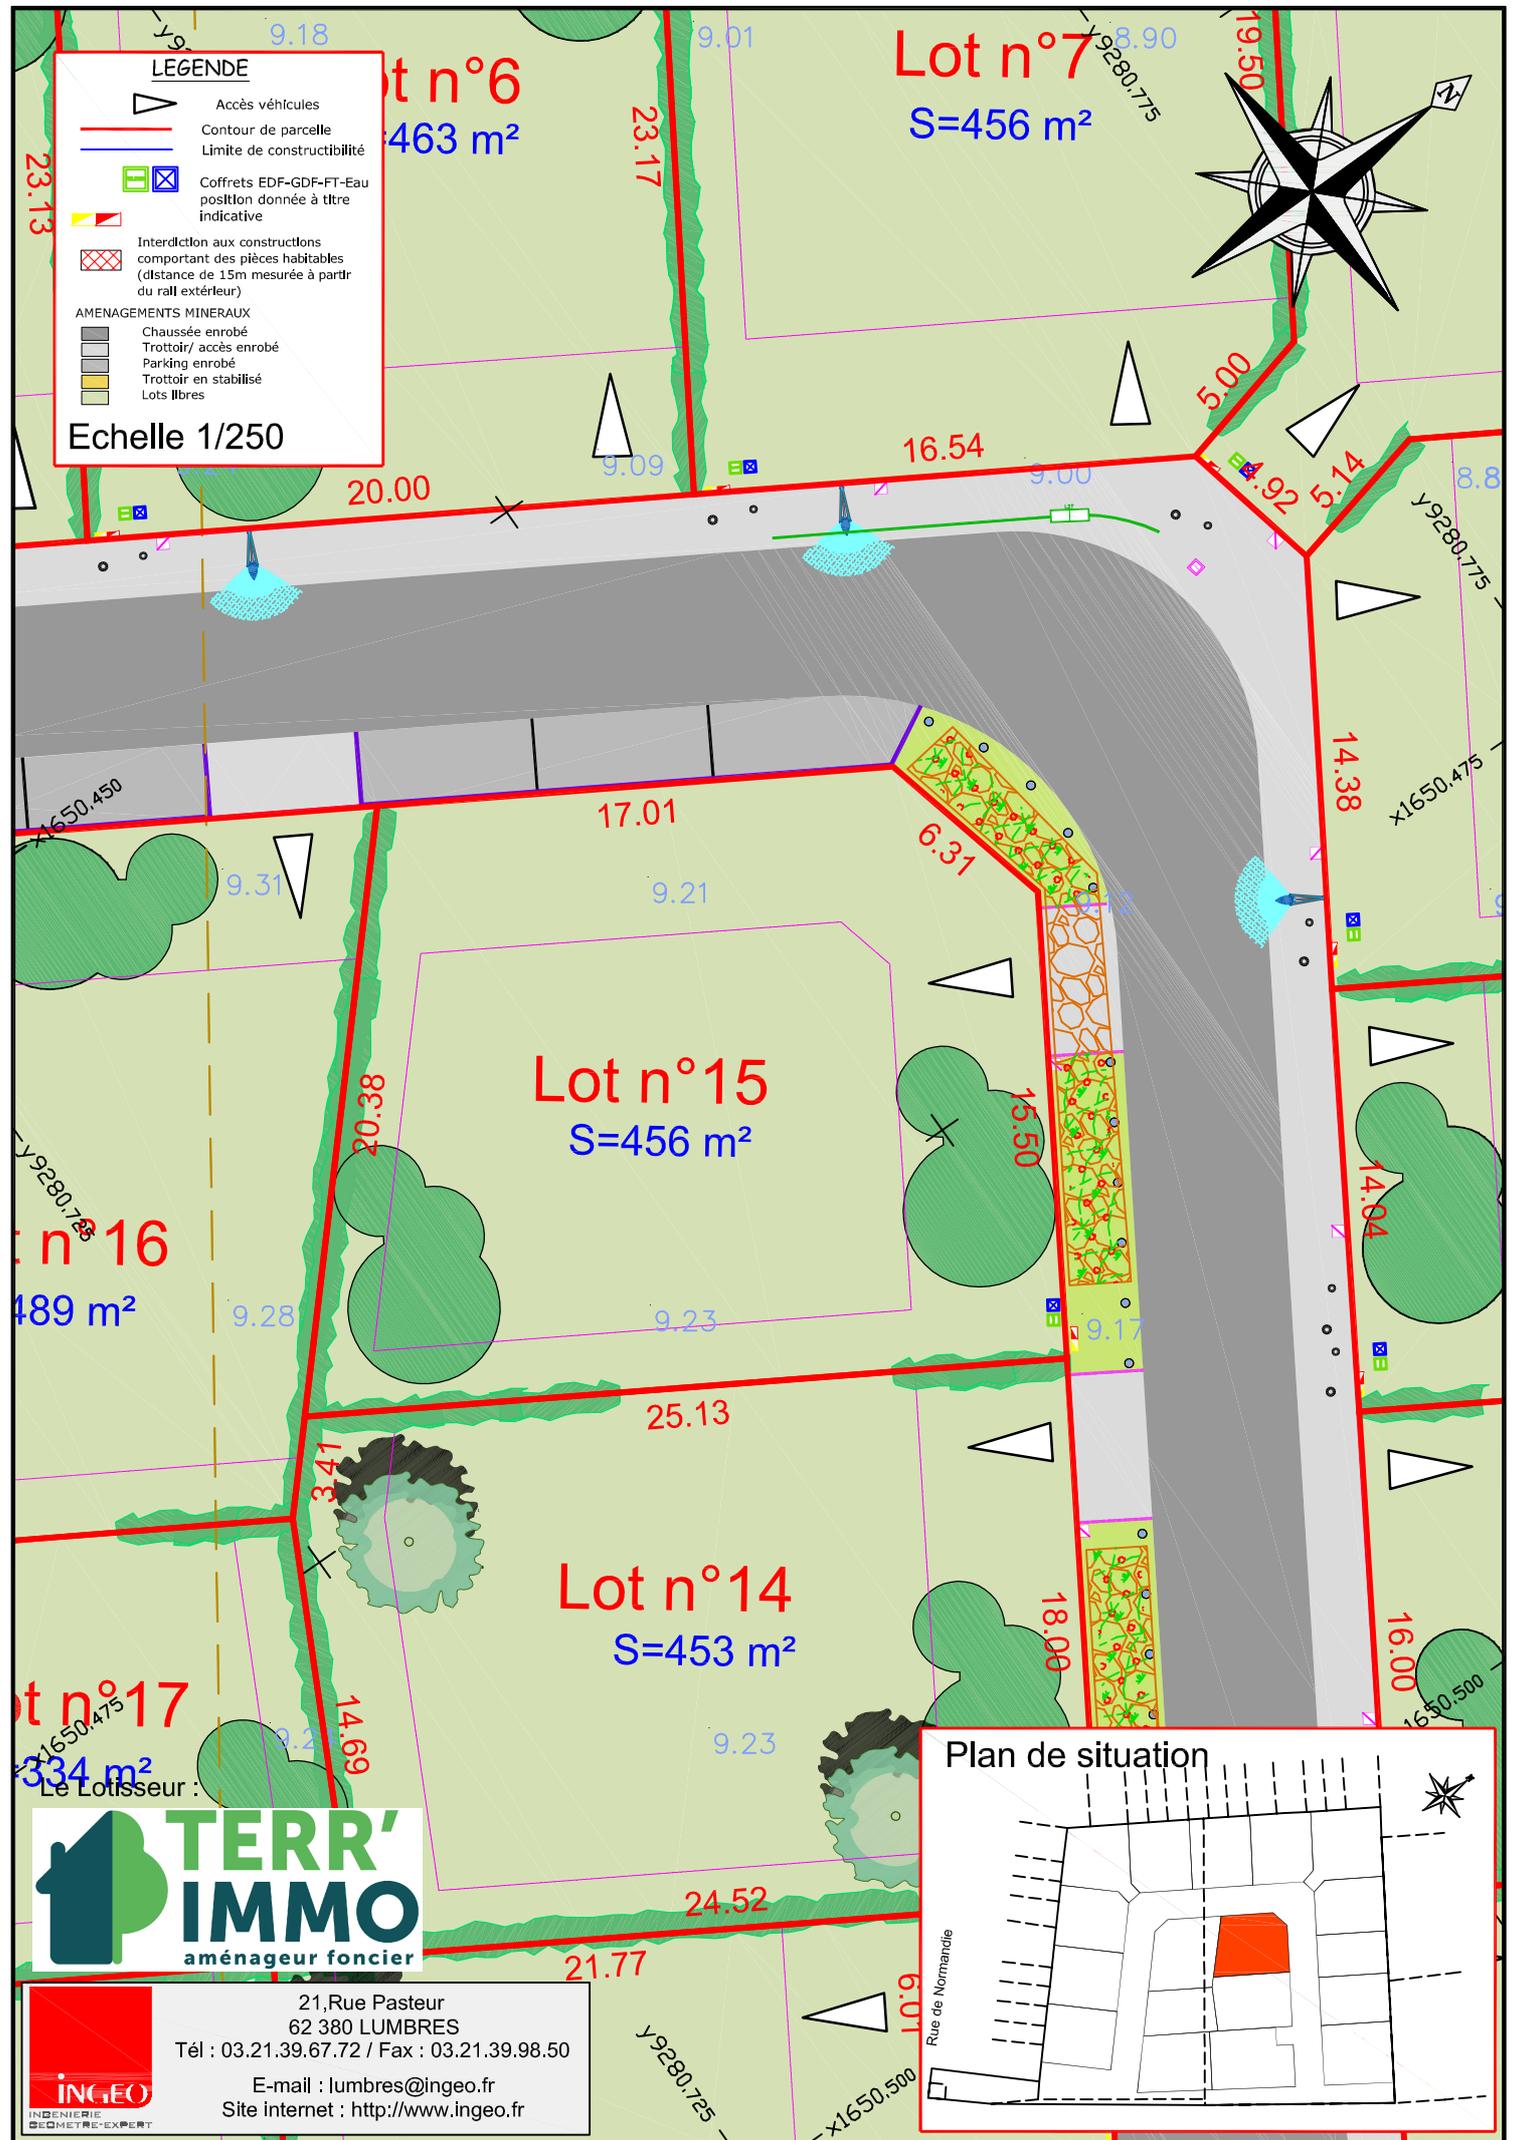

Plan de situation



TERR'IMMO
aménageur foncier

INGEO
INGENIERIE
GÉOMÈTRE-EXPERT

21, Rue Pasteur
62 380 LUMBRES
Tél : 03.21.39.67.72 / Fax : 03.21.39.98.50
E-mail : lumbres@ingeo.fr
Site internet : <http://www.ingeo.fr>