
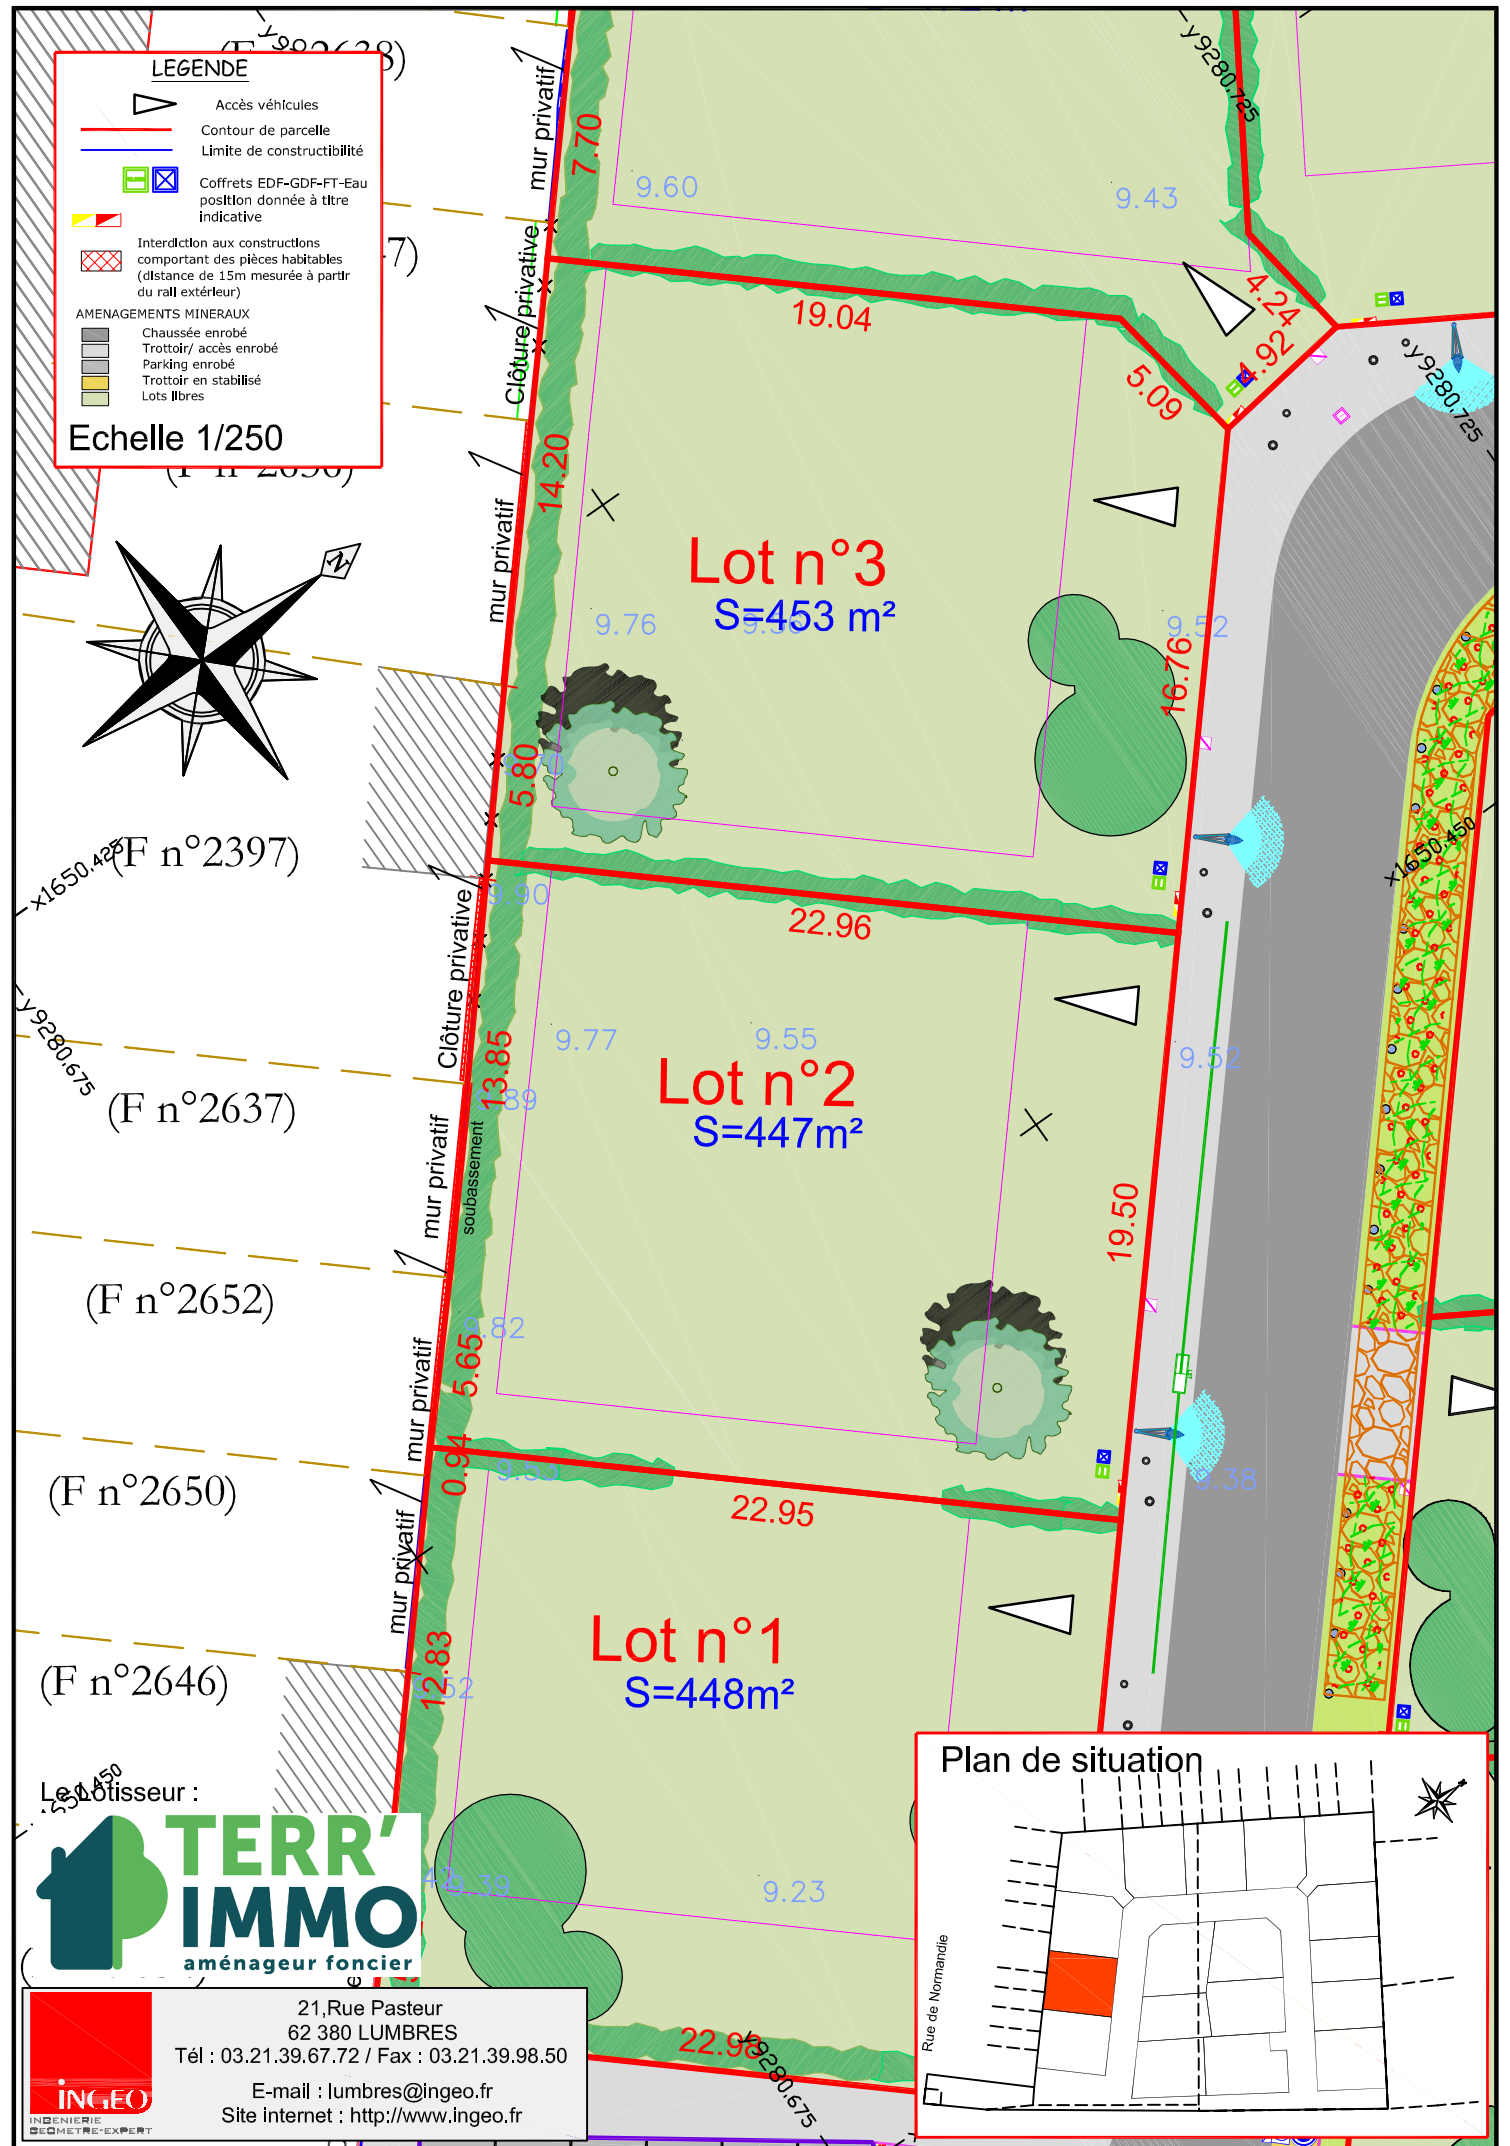


LEGENDE


- Accès véhicules
- Contour de parcelle
- Limite de constructibilité
- Coffrets EDF-GDF-FT-Eau position donnée à titre indicative
- Interdiction aux constructions comportant des pièces habitables (distance de 15m mesurée à partir du rall extérieur)
- AMENAGEMENTS MINÉRAUX**
 - Chaussée enrobé
 - Trottoir / accès enrobé
 - Parking enrobé
 - Trottoir en stabilisé
 - Lots libres

Echelle 1/250

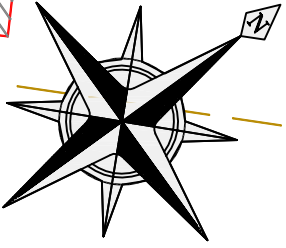

Le Lotisseur :




 21, Rue Pasteur
 62 380 LUMBRES
 Tél : 03.21.39.67.72 / Fax : 03.21.39.98.50
 E-mail : lumbres@ingeo.fr
 Site internet : <http://www.ingeo.fr>

Plan de situation

