

(F n° 1383)




**LEGENDE**

- Accès véhicules
- Contour de parcelle
- Limite de constructibilité
- Coffrets EDF-GDF-FT-Eau position donnée à titre indicative
- Interdiction aux constructions comportant des pièces habitables (distance de 15m mesurée à partir du rall extérieur)

**AMENAGEMENTS MINÉRAUX**

- Chaussée enrobé
- Trottoir / accès enrobé
- Parking enrobé
- Trottoir en stabilisé
- Lots libres

**Echelle 1/250**

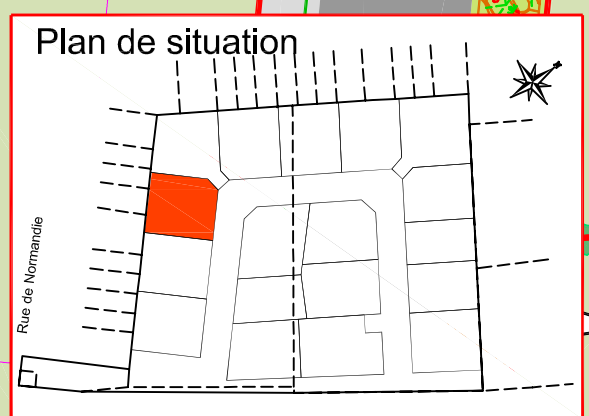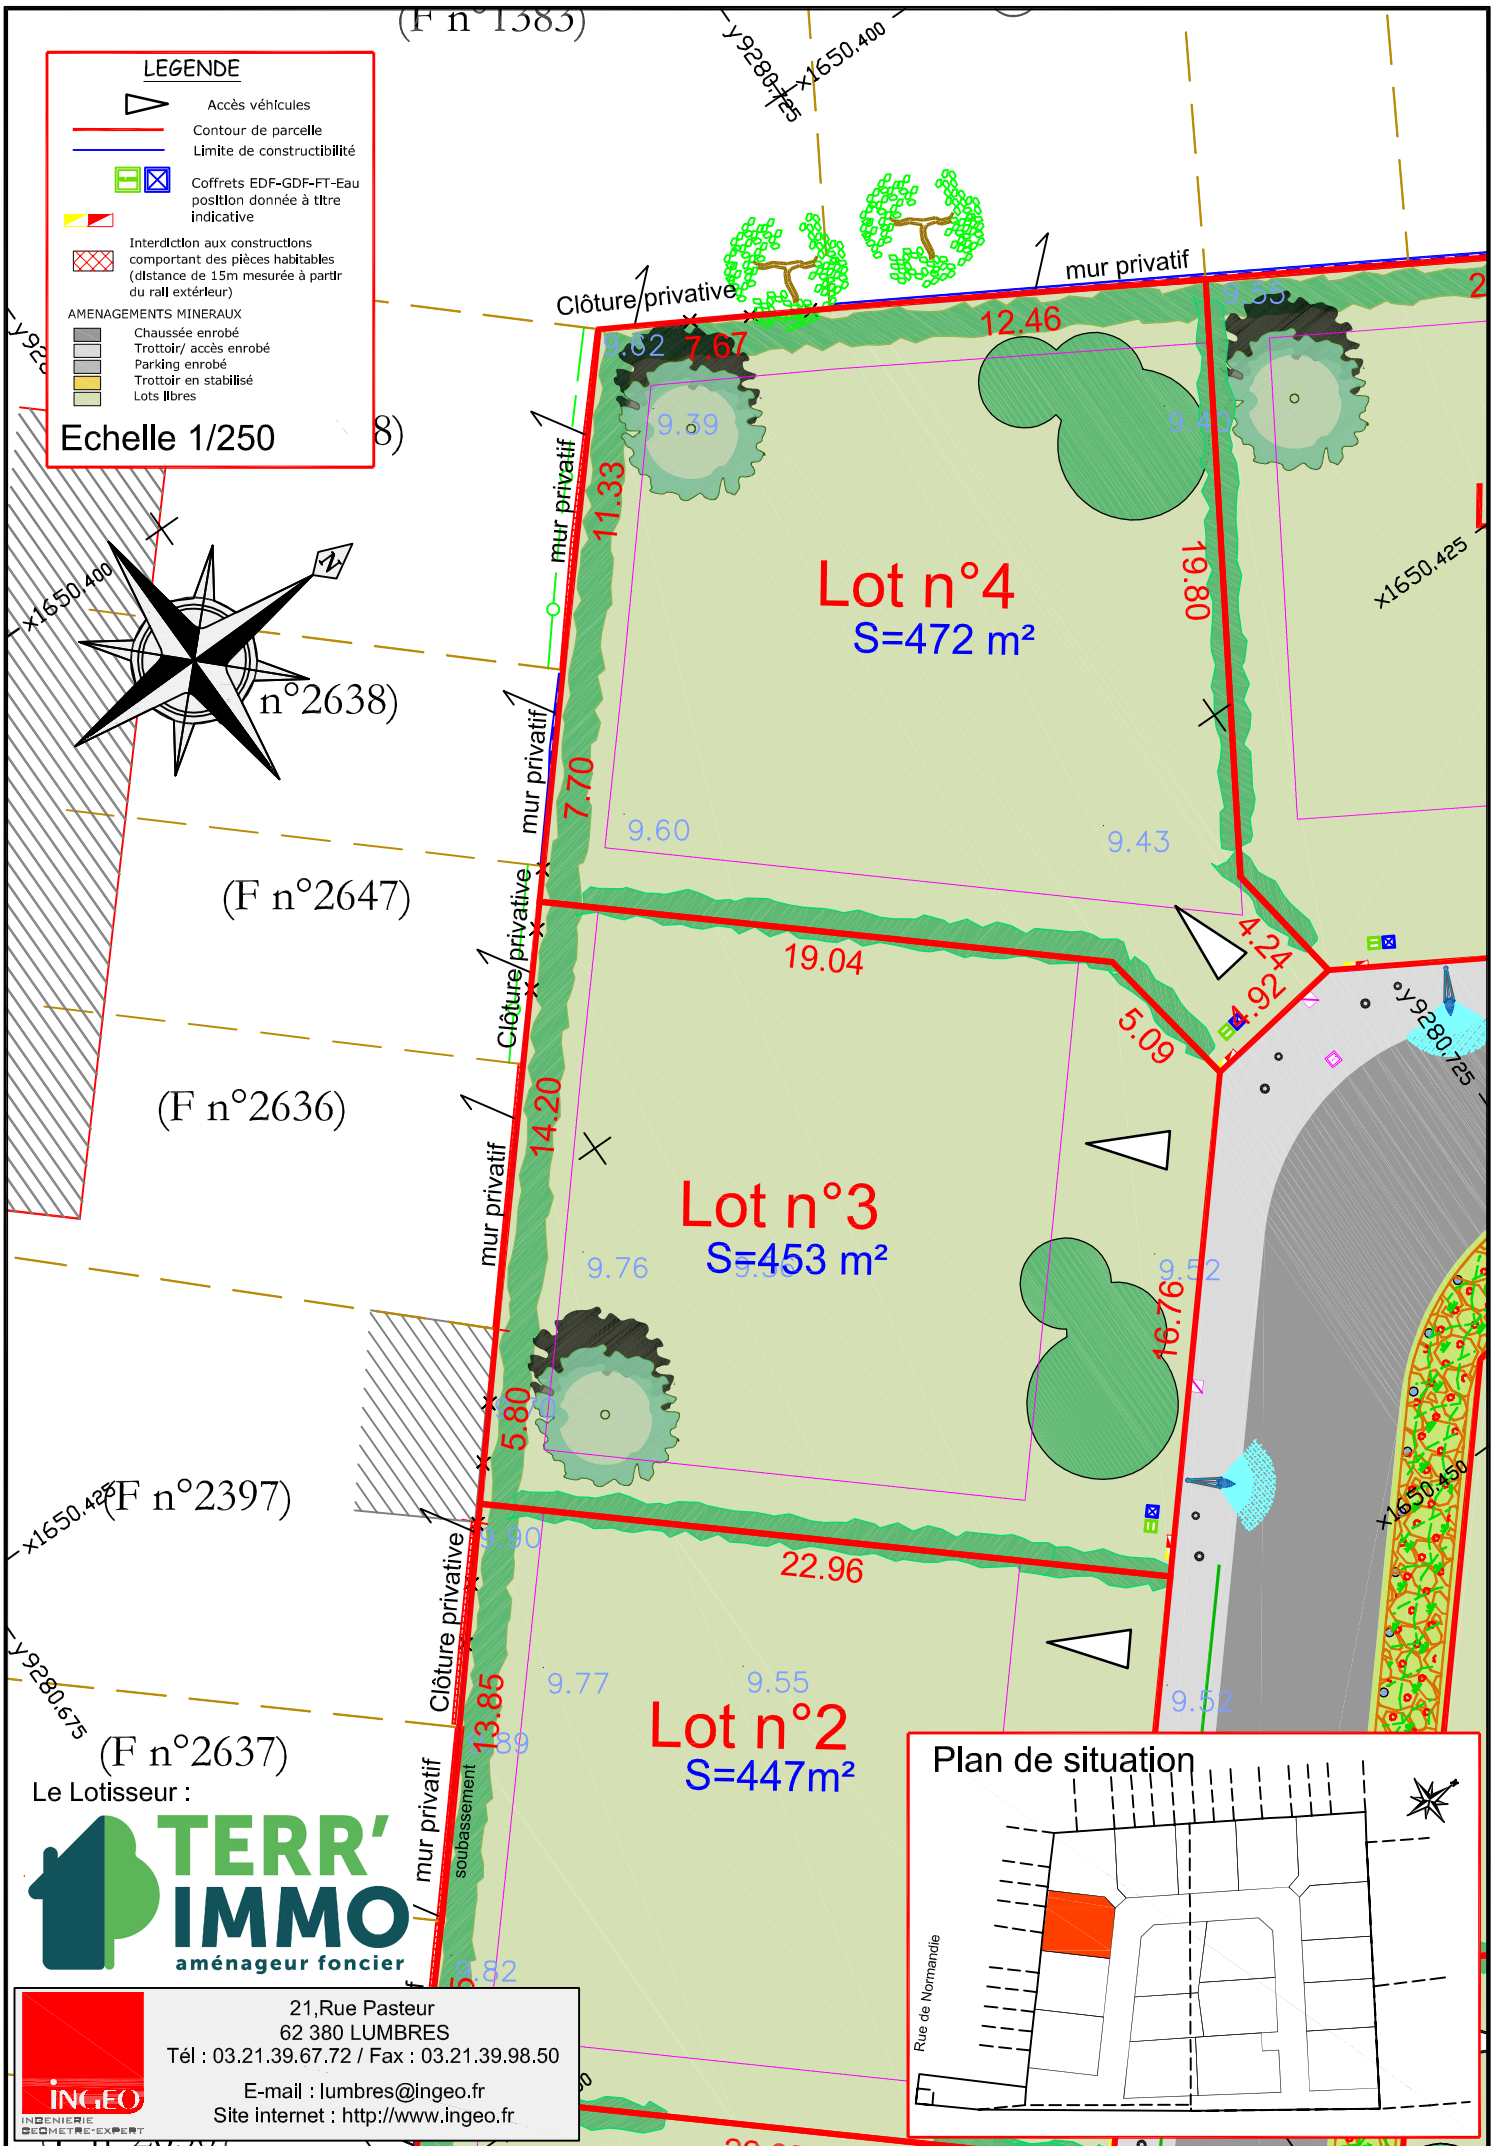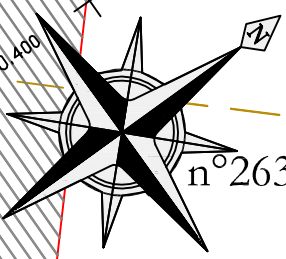

Le Lotisseur :

**TERR'IMMO**  
aménageur foncier

21, Rue Pasteur  
62 380 LUMBRES  
Tél : 03.21.39.67.72 / Fax : 03.21.39.98.50  
E-mail : lumbres@ingeo.fr  
Site internet : <http://www.ingeo.fr>

**INGEO**  
INGENIERIE  
GÉOMÈTRE-EXPERT