


Indivision CHABE-CANOEN  
( AC n° 359 )

( AC n° 358 )

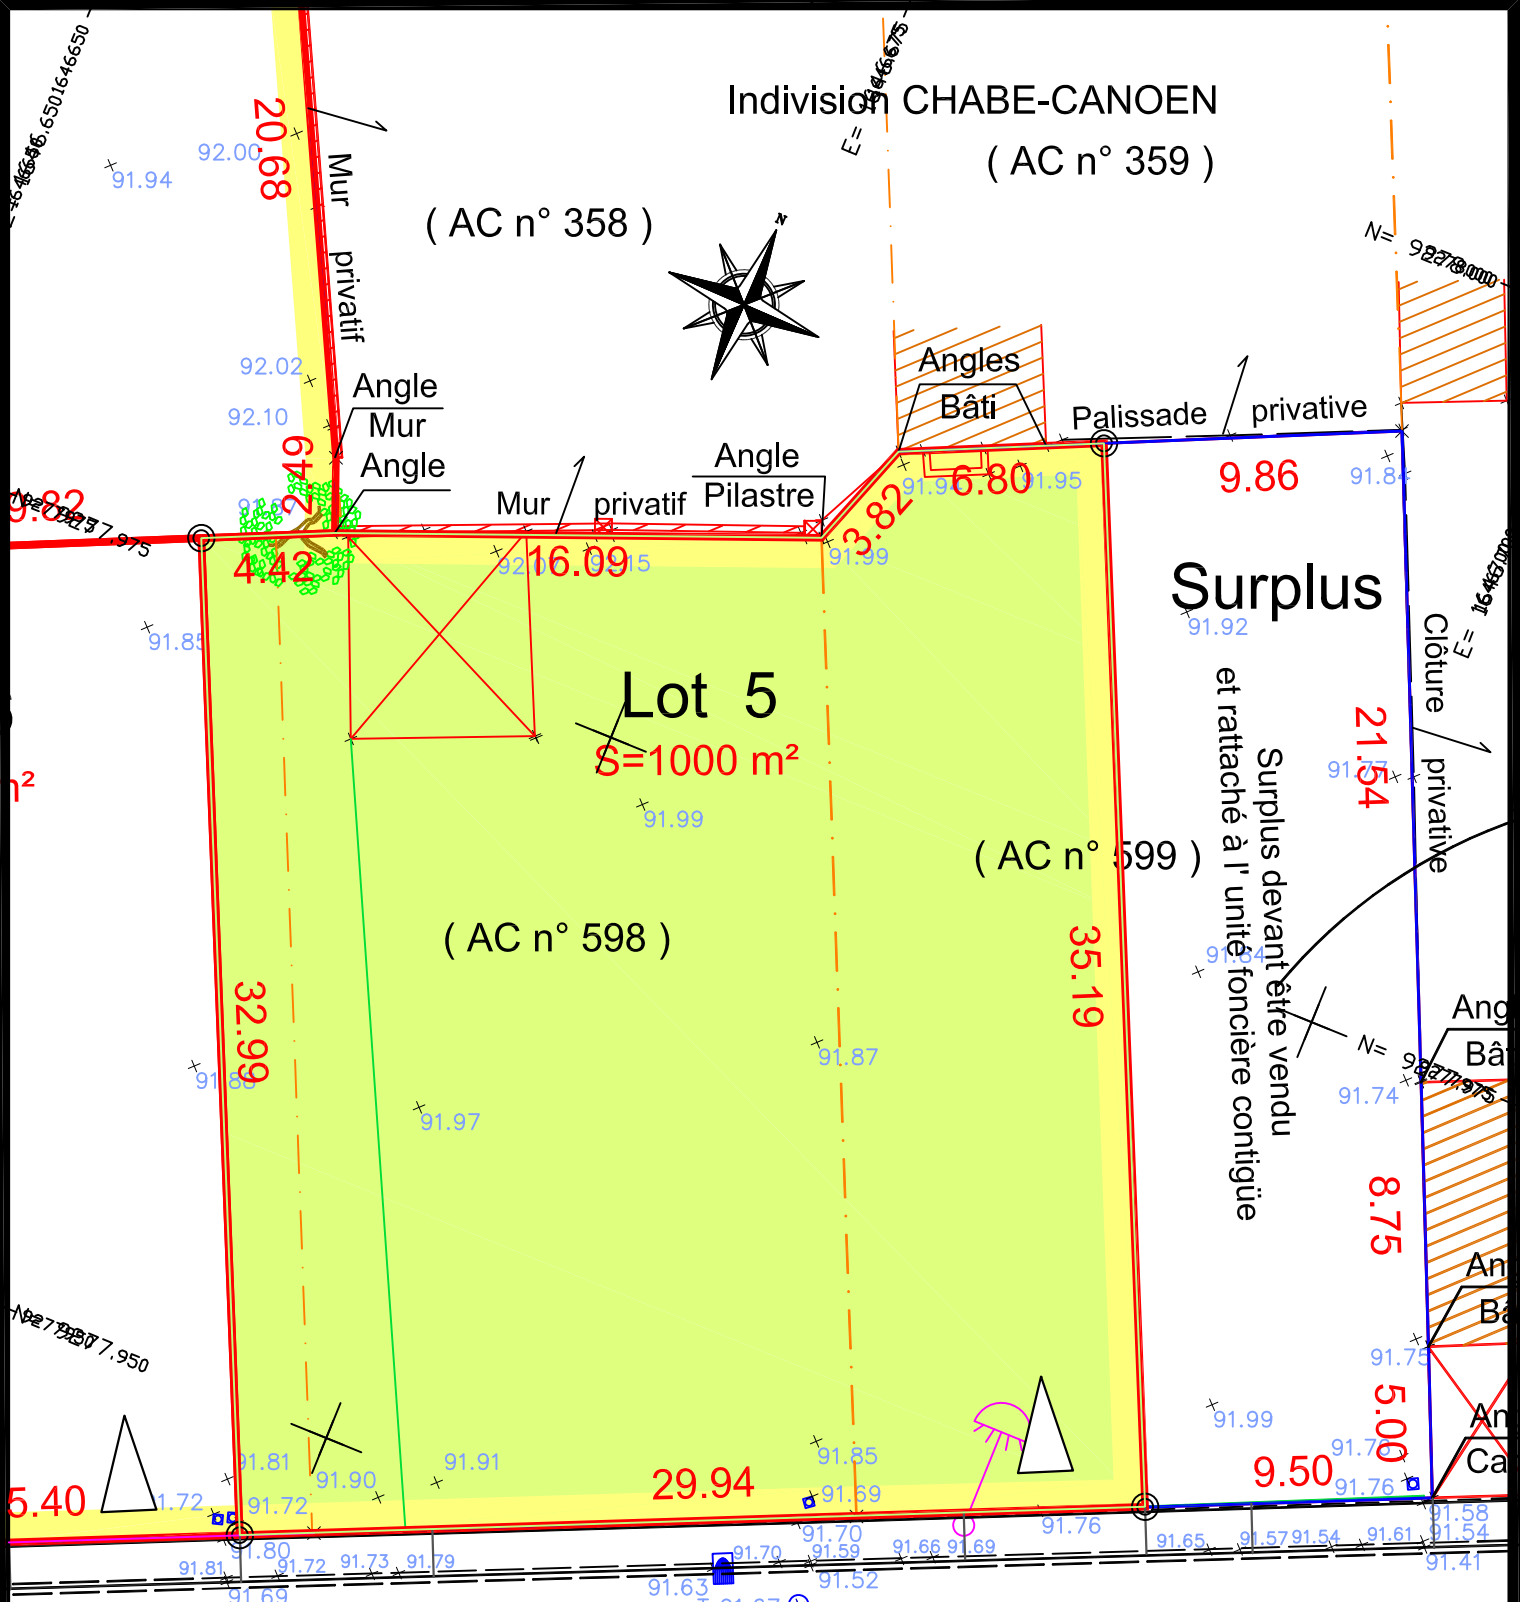

**Surplus**

**Lot 5**  
S=1000 m<sup>2</sup>

( AC n° 598 )

( AC n° 599 )

Rue

du

Stiennart

**TERR'IMMO**  
aménageur foncier

21, Rue Pasteur  
62 380 LUMBRES  
Tél : 03.21.39.67.72 / Fax : 03.21.39.98.50  
E-mail : lumbres@ingeo.fr  
Site internet : <http://www.ingeo.fr>

603 )

**LEGENDE**

	Borne Existante		Borne OGE posée
	Application cadastrale		Point de nivellement
	EDF+ECLAIRAGE+PTT		Bouche d'Eau
	Bâtiment		Clôture
	Haie		