


Commune de HELFAUT
 Echelle: 1/250
 D° 34803

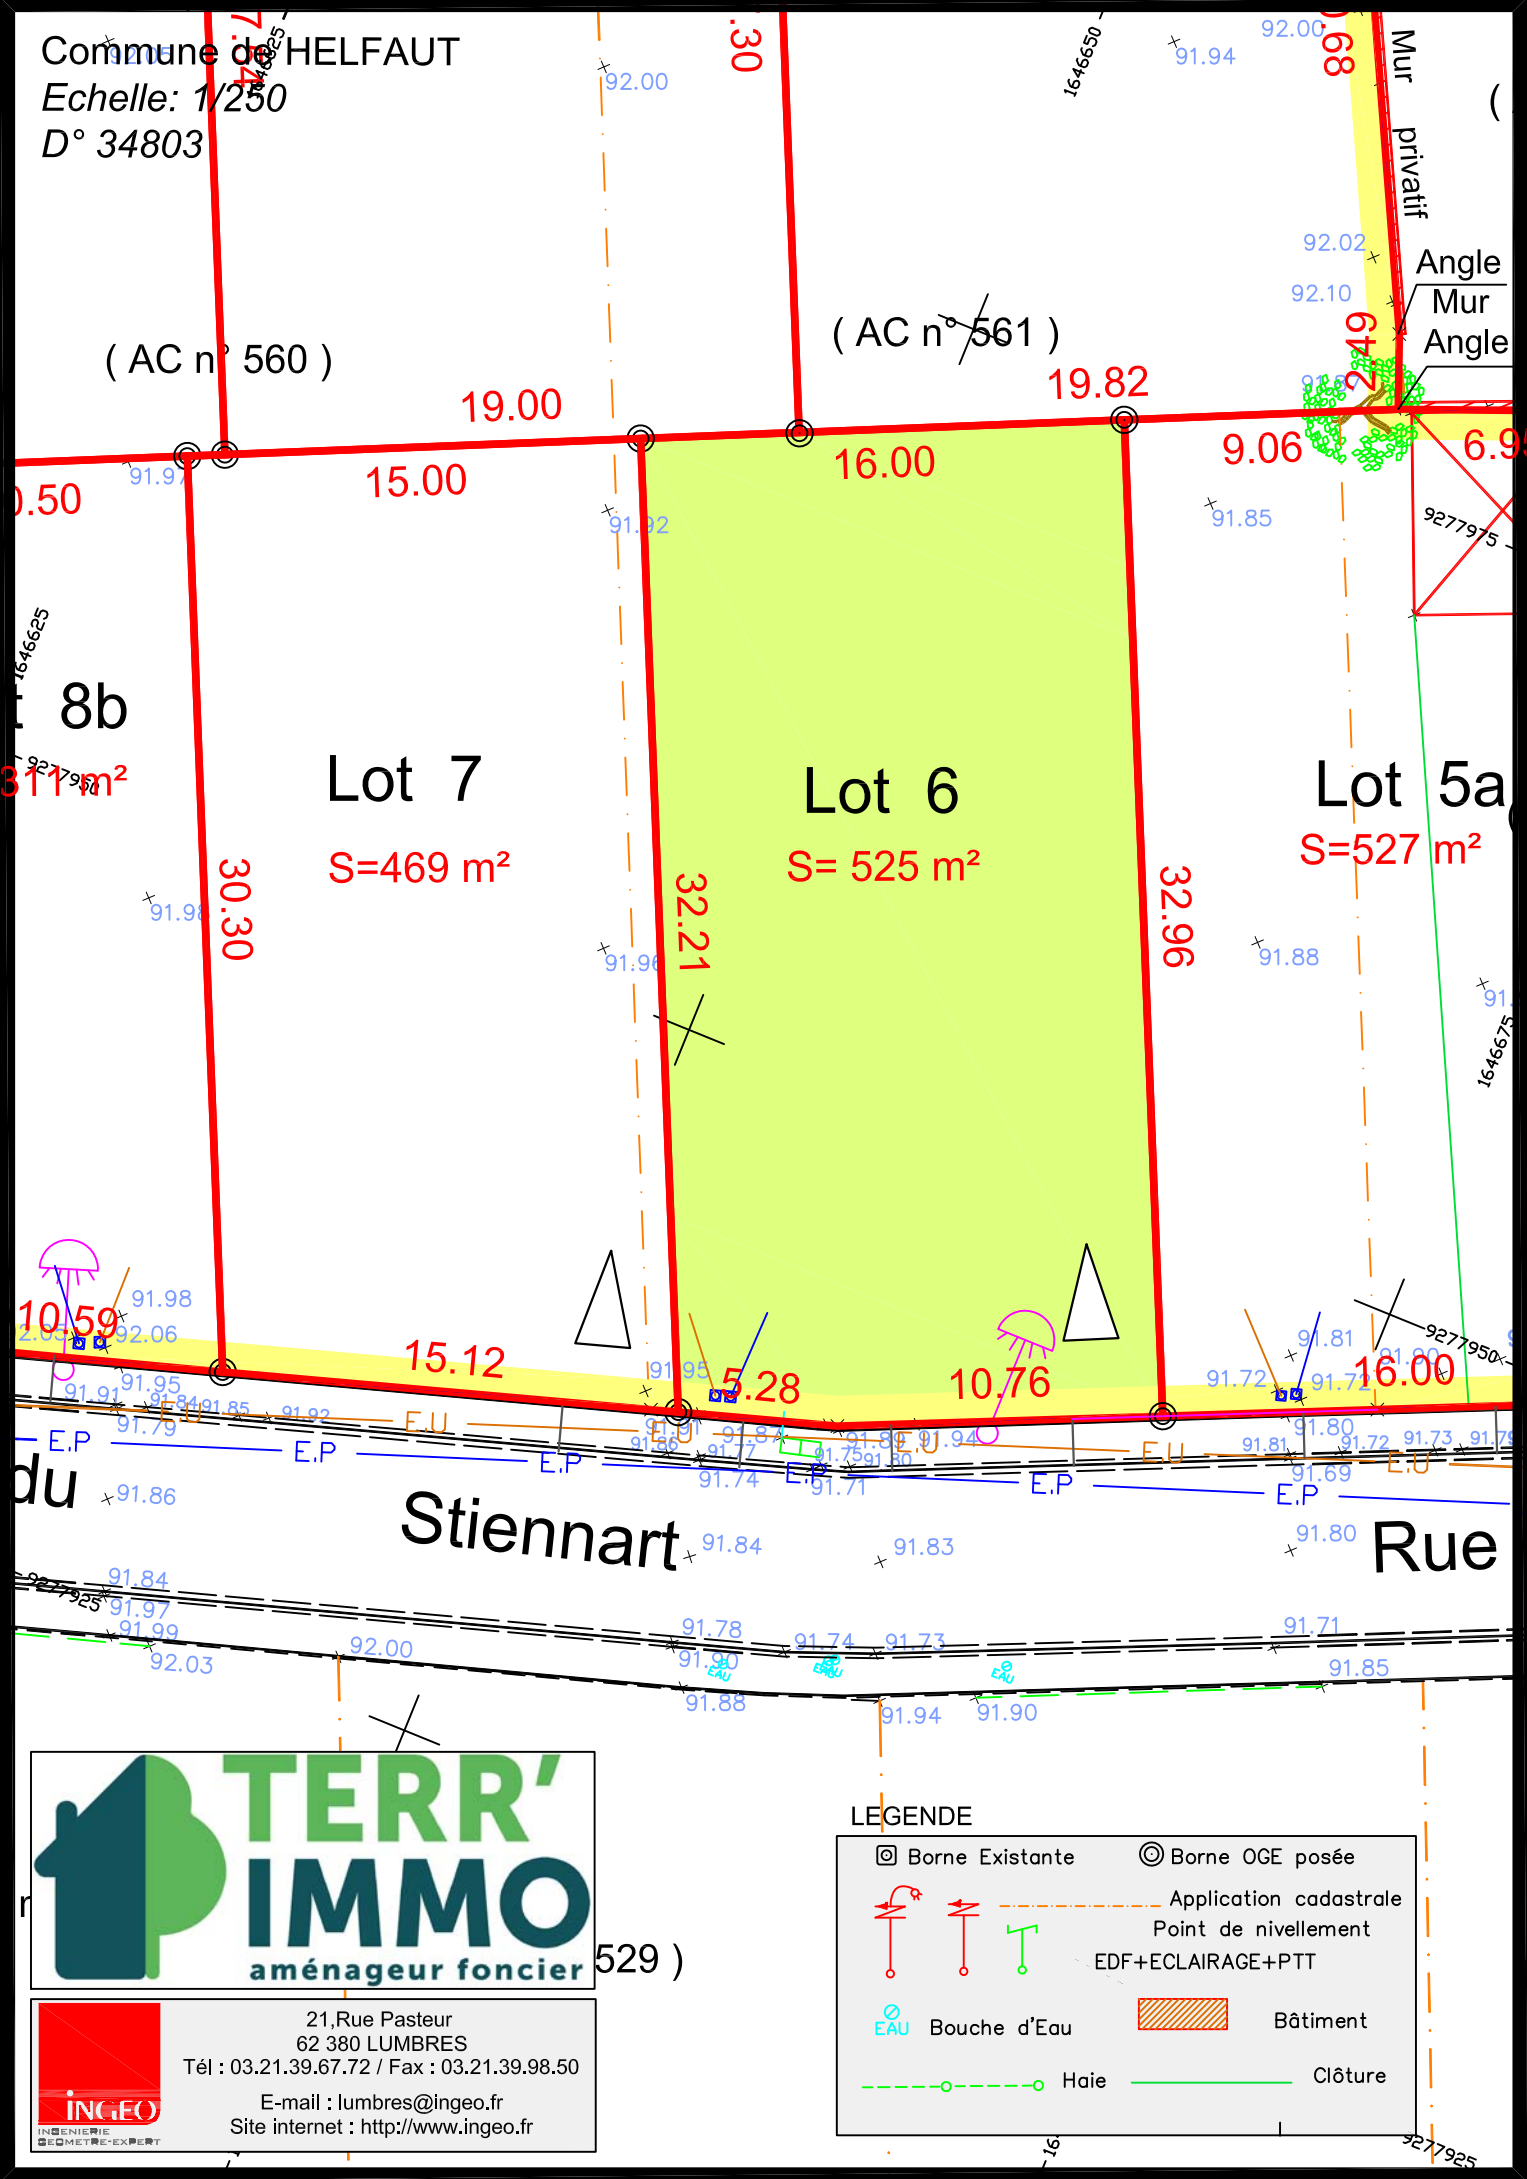

TERR'IMMO
 aménageur foncier

INGEO
 INGENIERIE
 GEOMETRE-EXPERT

21, Rue Pasteur
 62 380 LUMBRES
 Tél : 03.21.39.67.72 / Fax : 03.21.39.98.50
 E-mail : lumbres@ingeo.fr
 Site internet : http://www.ingeo.fr

LEGENDE

- ⊗ Borne Existante
- ⊙ Borne OGE posée
- Application cadastrale
- Point de nivellement
- EDF+ECLAIRAGE+PTT
- EAU Bouche d'Eau
- ▨ Bâtiment
- Haie
- Clôture