

LEGENDE

- Accès véhicules
 - Contour de parcelle
 - Limite de constructibilité
 - Coffrets EDF-GDF-FT-Eau position donnée à titre Indicative
 - Interdiction aux constructions comportant des pièces habitables (distance de 15m mesurée à partir du rall extérieur)
- AMENAGEMENTS MINERAUX
- Chaussée enrobé
 - Trottoir/ accès enrobé
 - Parking enrobé
 - Trottoir en stabilisé
 - Lots libres



Echelle 1/250

Lot n°7
S=456 m²

Lot n°8
S=548 m²

Lot n°9
S=408 m²

Lot n°10
S=322 m²

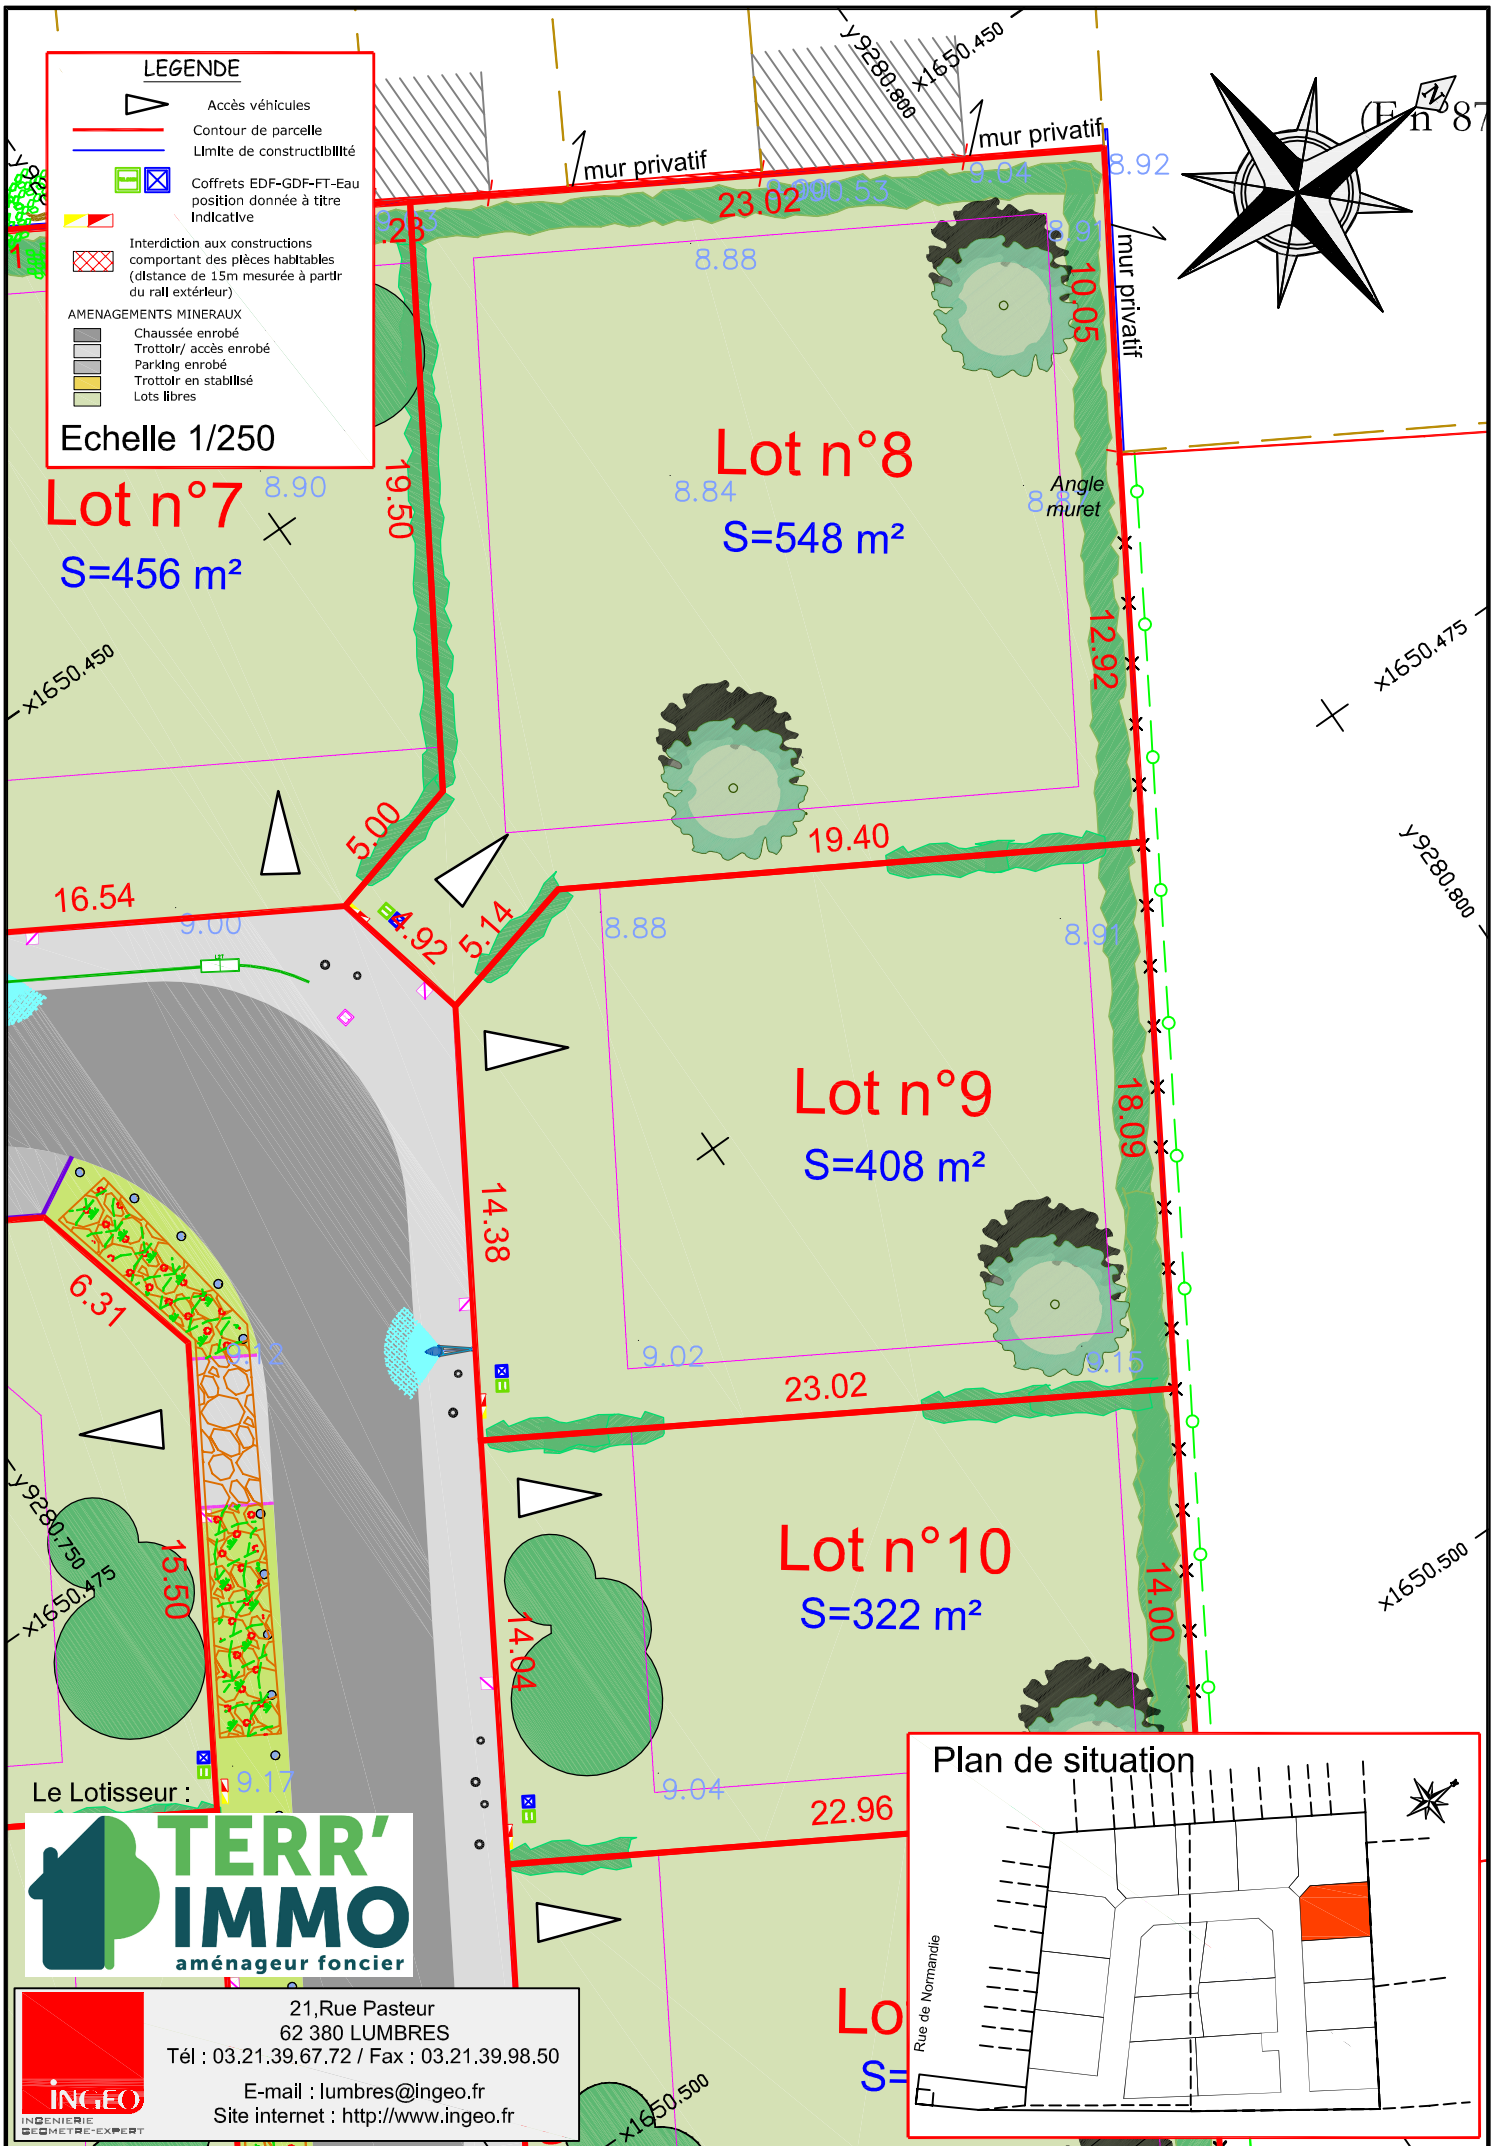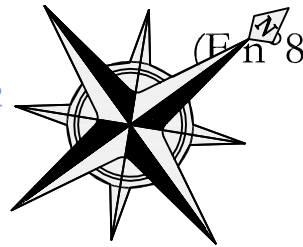

Le Lotisseur :



21, Rue Pasteur
62 380 LUMBRES
Tél : 03.21.39.67.72 / Fax : 03.21.39.98.50
E-mail : lumbres@ingeo.fr
Site internet : <http://www.ingeo.fr>

Plan de situation

