


Commune de HELFAUT

Echelle: 1/250

D° 34803

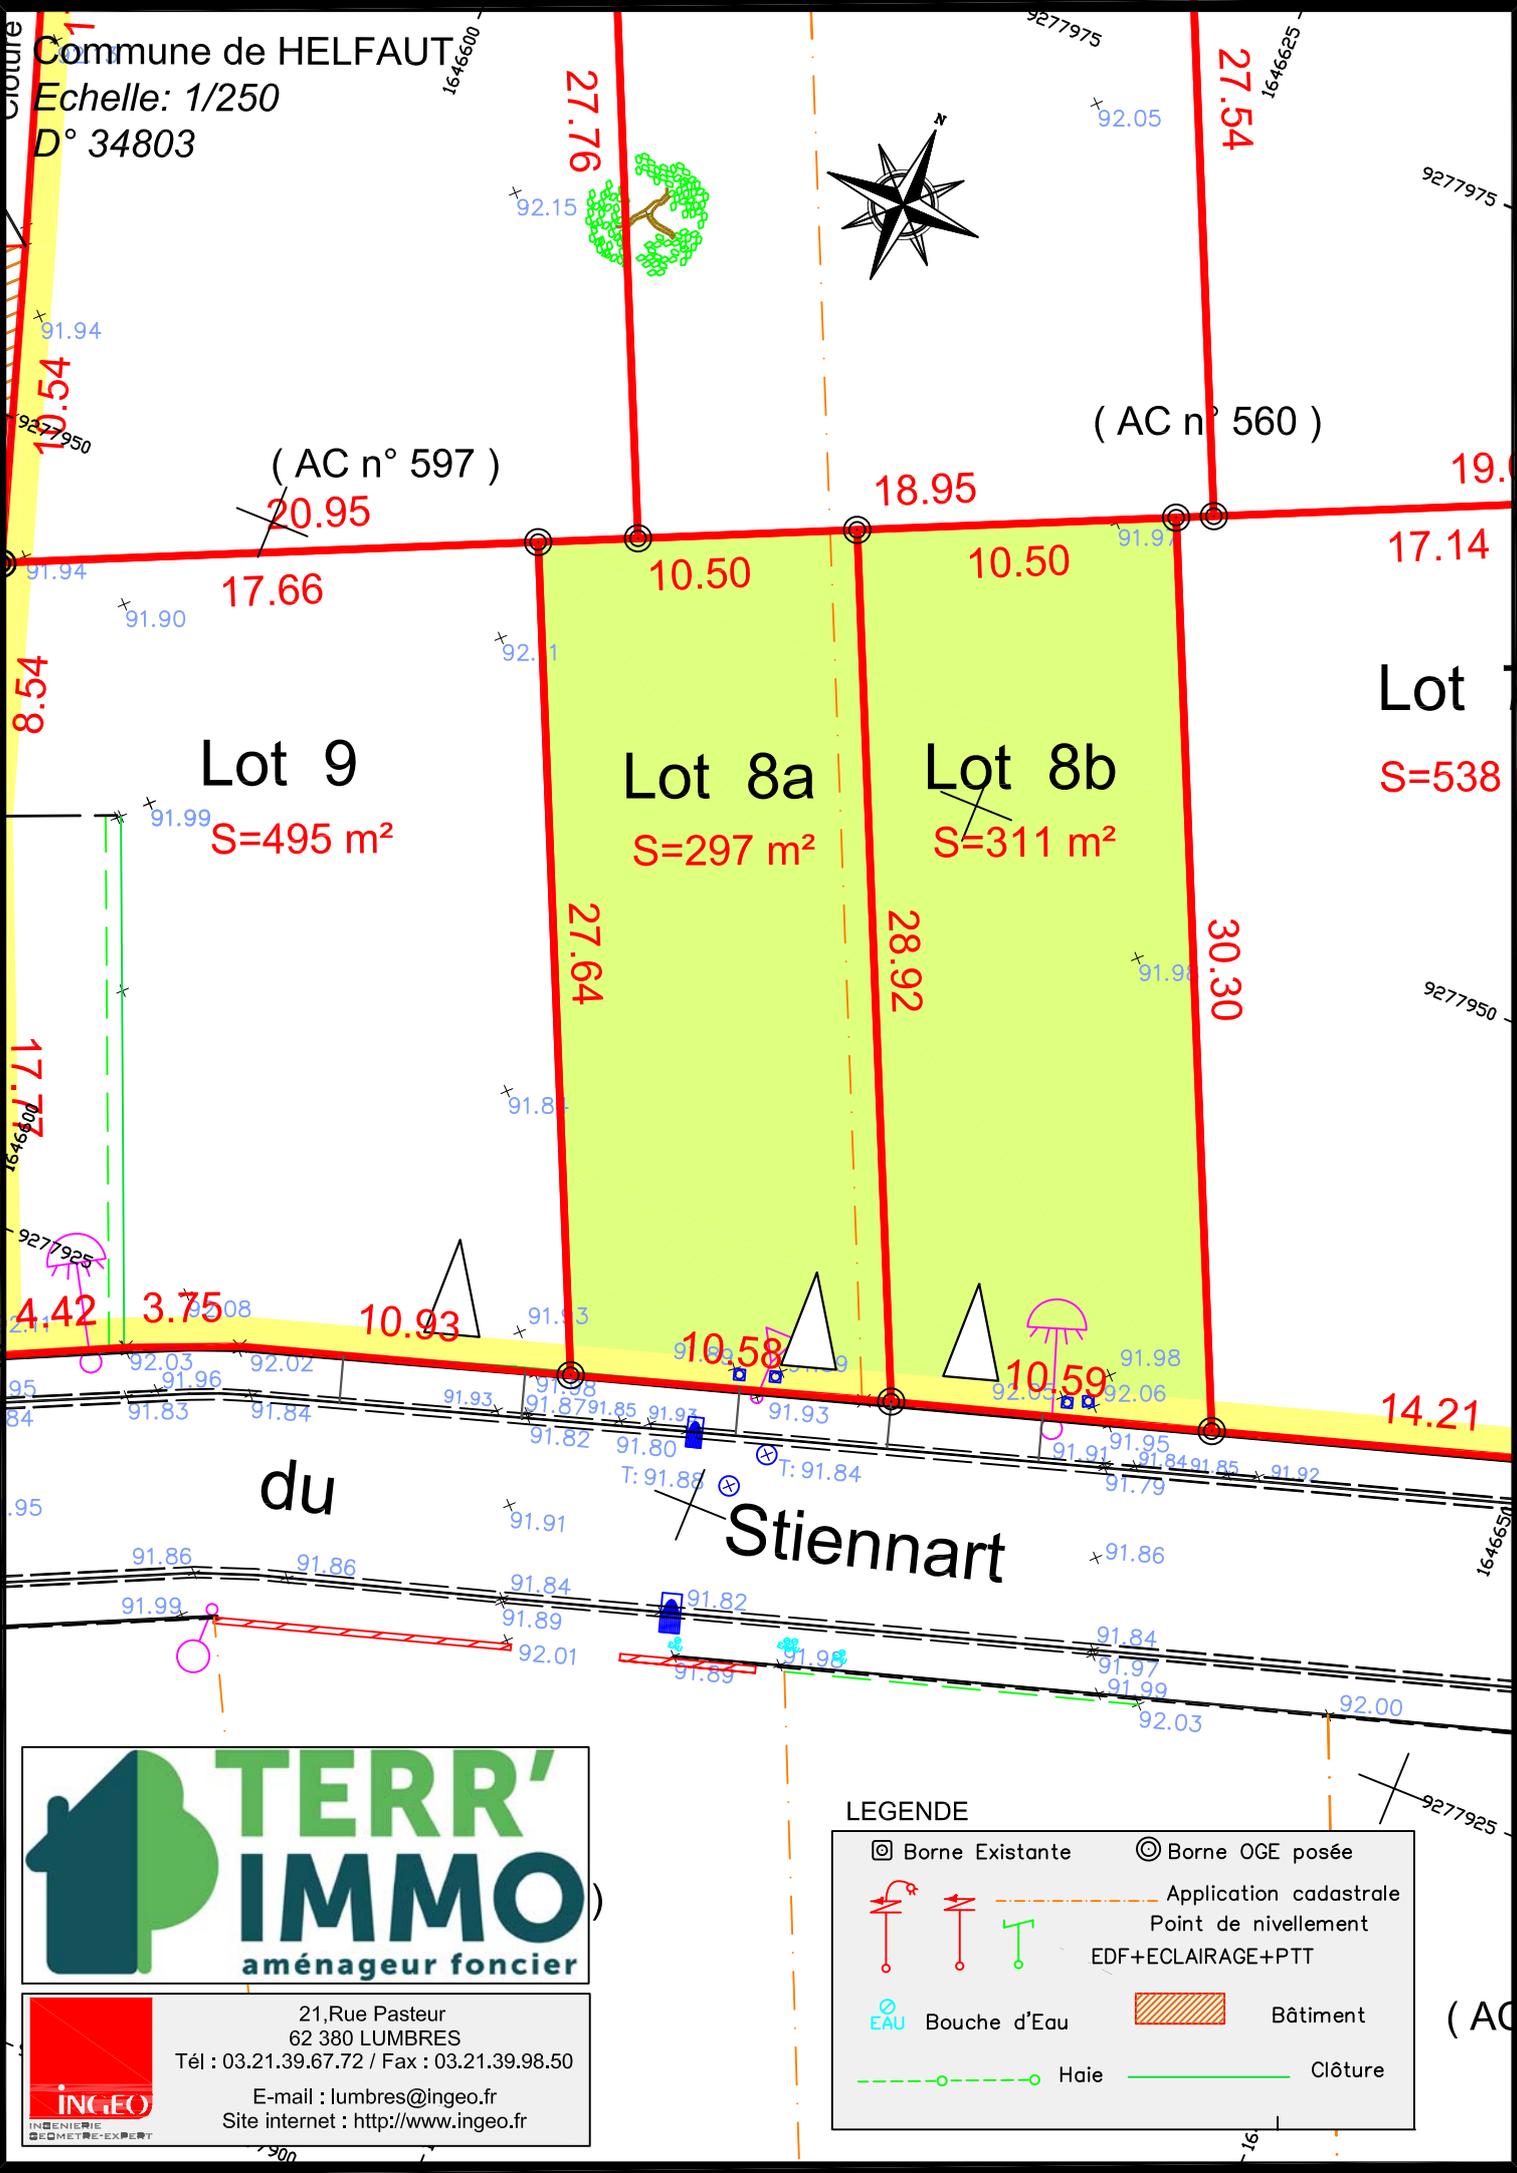

Lot 9
S=495 m²

Lot 8a
S=297 m²

Lot 8b
S=311 m²

Lot
S=538

du
Stiennart

TERR'IMMO
aménageur foncier

21, Rue Pasteur
62 380 LUMBRES
Tél : 03.21.39.67.72 / Fax : 03.21.39.98.50

E-mail : lumbres@ingeo.fr
Site internet : <http://www.ingeo.fr>

INGEEO
INGENIERIE
GEOMETRE-EXPERT

LEGENDE

	Borne Existante		Borne OGE posée
	Bouche d'Eau		Bâtiment
	Haie		Clôture
	Point de nivellement		Application cadastrale
	EDF+ECLAIRAGE+PTT		

(AC