


**LEGENDE**

Lots libres: Parcelles 1 à 49  
 Accession sociale: parcelles A à L

- Accès véhicules
- Limite d'implantation de façade
- Limite de constructibilité
- Contour de parcelle

Coffrets EDF-GDF-FT-Eau position donnée à titre indicative

**Echelle 1/250**

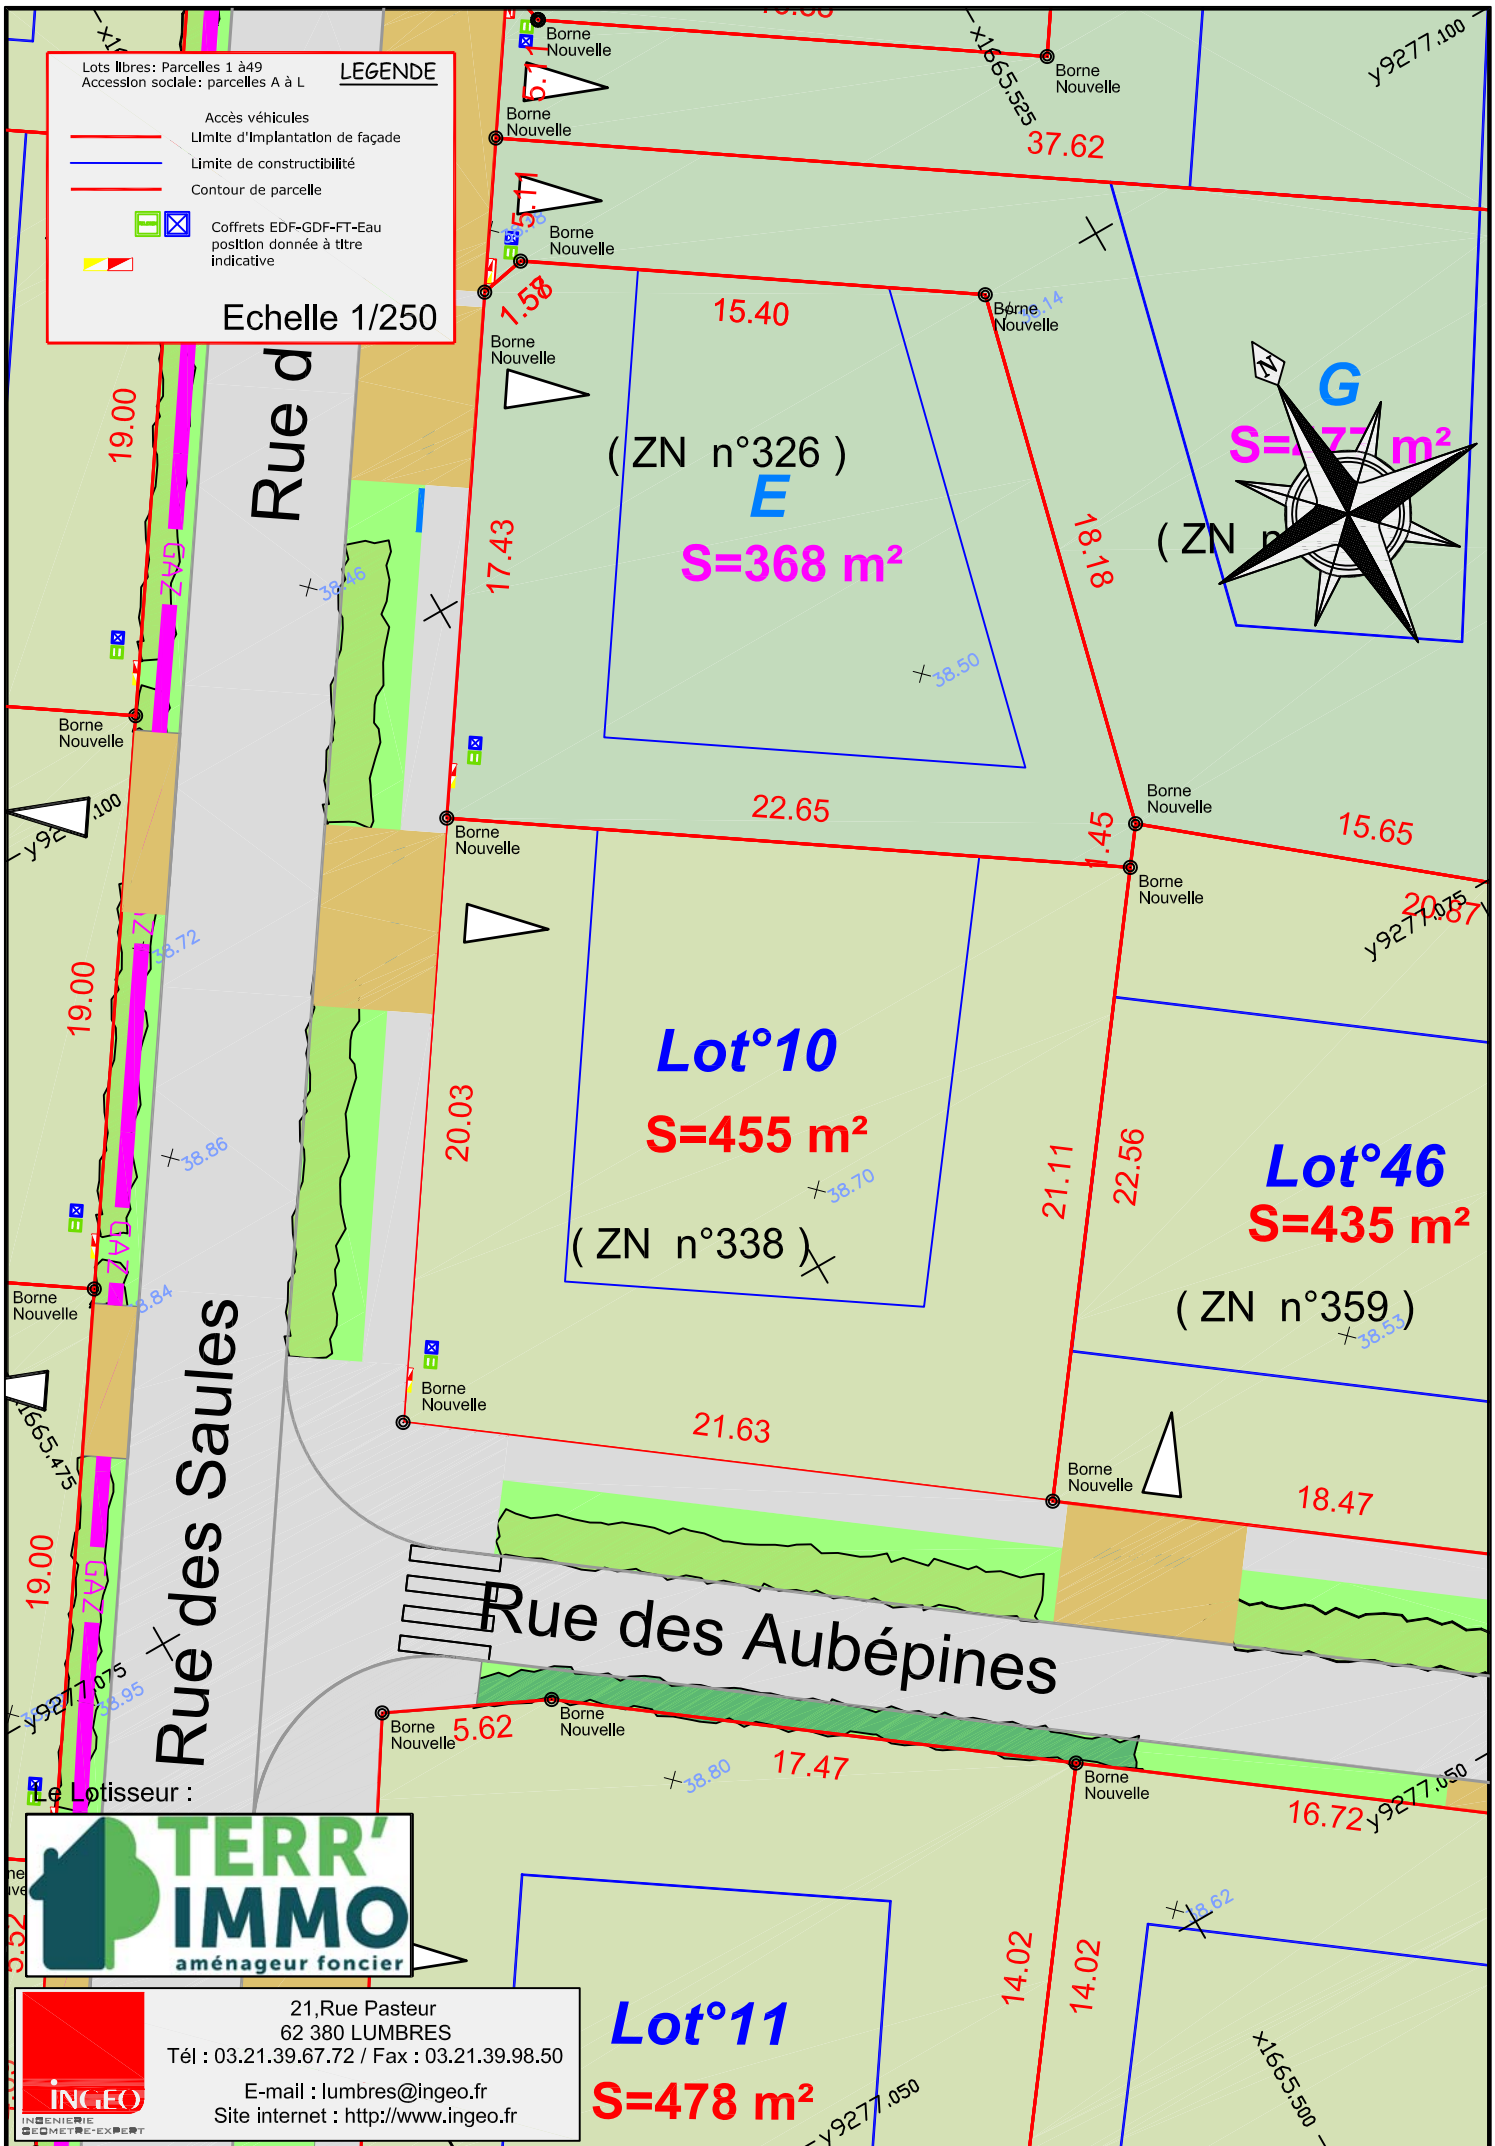

Rue des Saules

Rue des Aubépines

**Lot°10**

**S=455 m<sup>2</sup>**

( ZN n°338 )

**Lot°46**

**S=435 m<sup>2</sup>**

( ZN n°359 )

**Lot°11**


**S=478 m<sup>2</sup>**

( ZN n°326 )

**E**

**S=368 m<sup>2</sup>**

( ZN n°... )

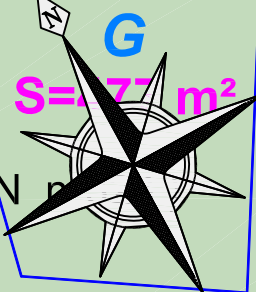

**TERR'IMMO**  
 aménageur foncier

**INGEO**  
 INGENIERIE  
 GEOMETRE-EXPERT

21, Rue Pasteur  
 62 380 LUMBRES  
 Tél : 03.21.39.67.72 / Fax : 03.21.39.98.50  
 E-mail : lumbres@ingeo.fr  
 Site internet : http://www.ingeo.fr