

LEGENDE


Lots libres: Parcelles 1 à 49
 Accession sociale: parcelles A à L

- Accès véhicules
- Limite d'implantation de façade
- Limite de constructibilité
- Contour de parcelle
- Coffrets EDF-GDF-FT-Eau position donnée à titre indicative

Echelle 1/250

Rue des Aubépiées

Rue des Aubépiées

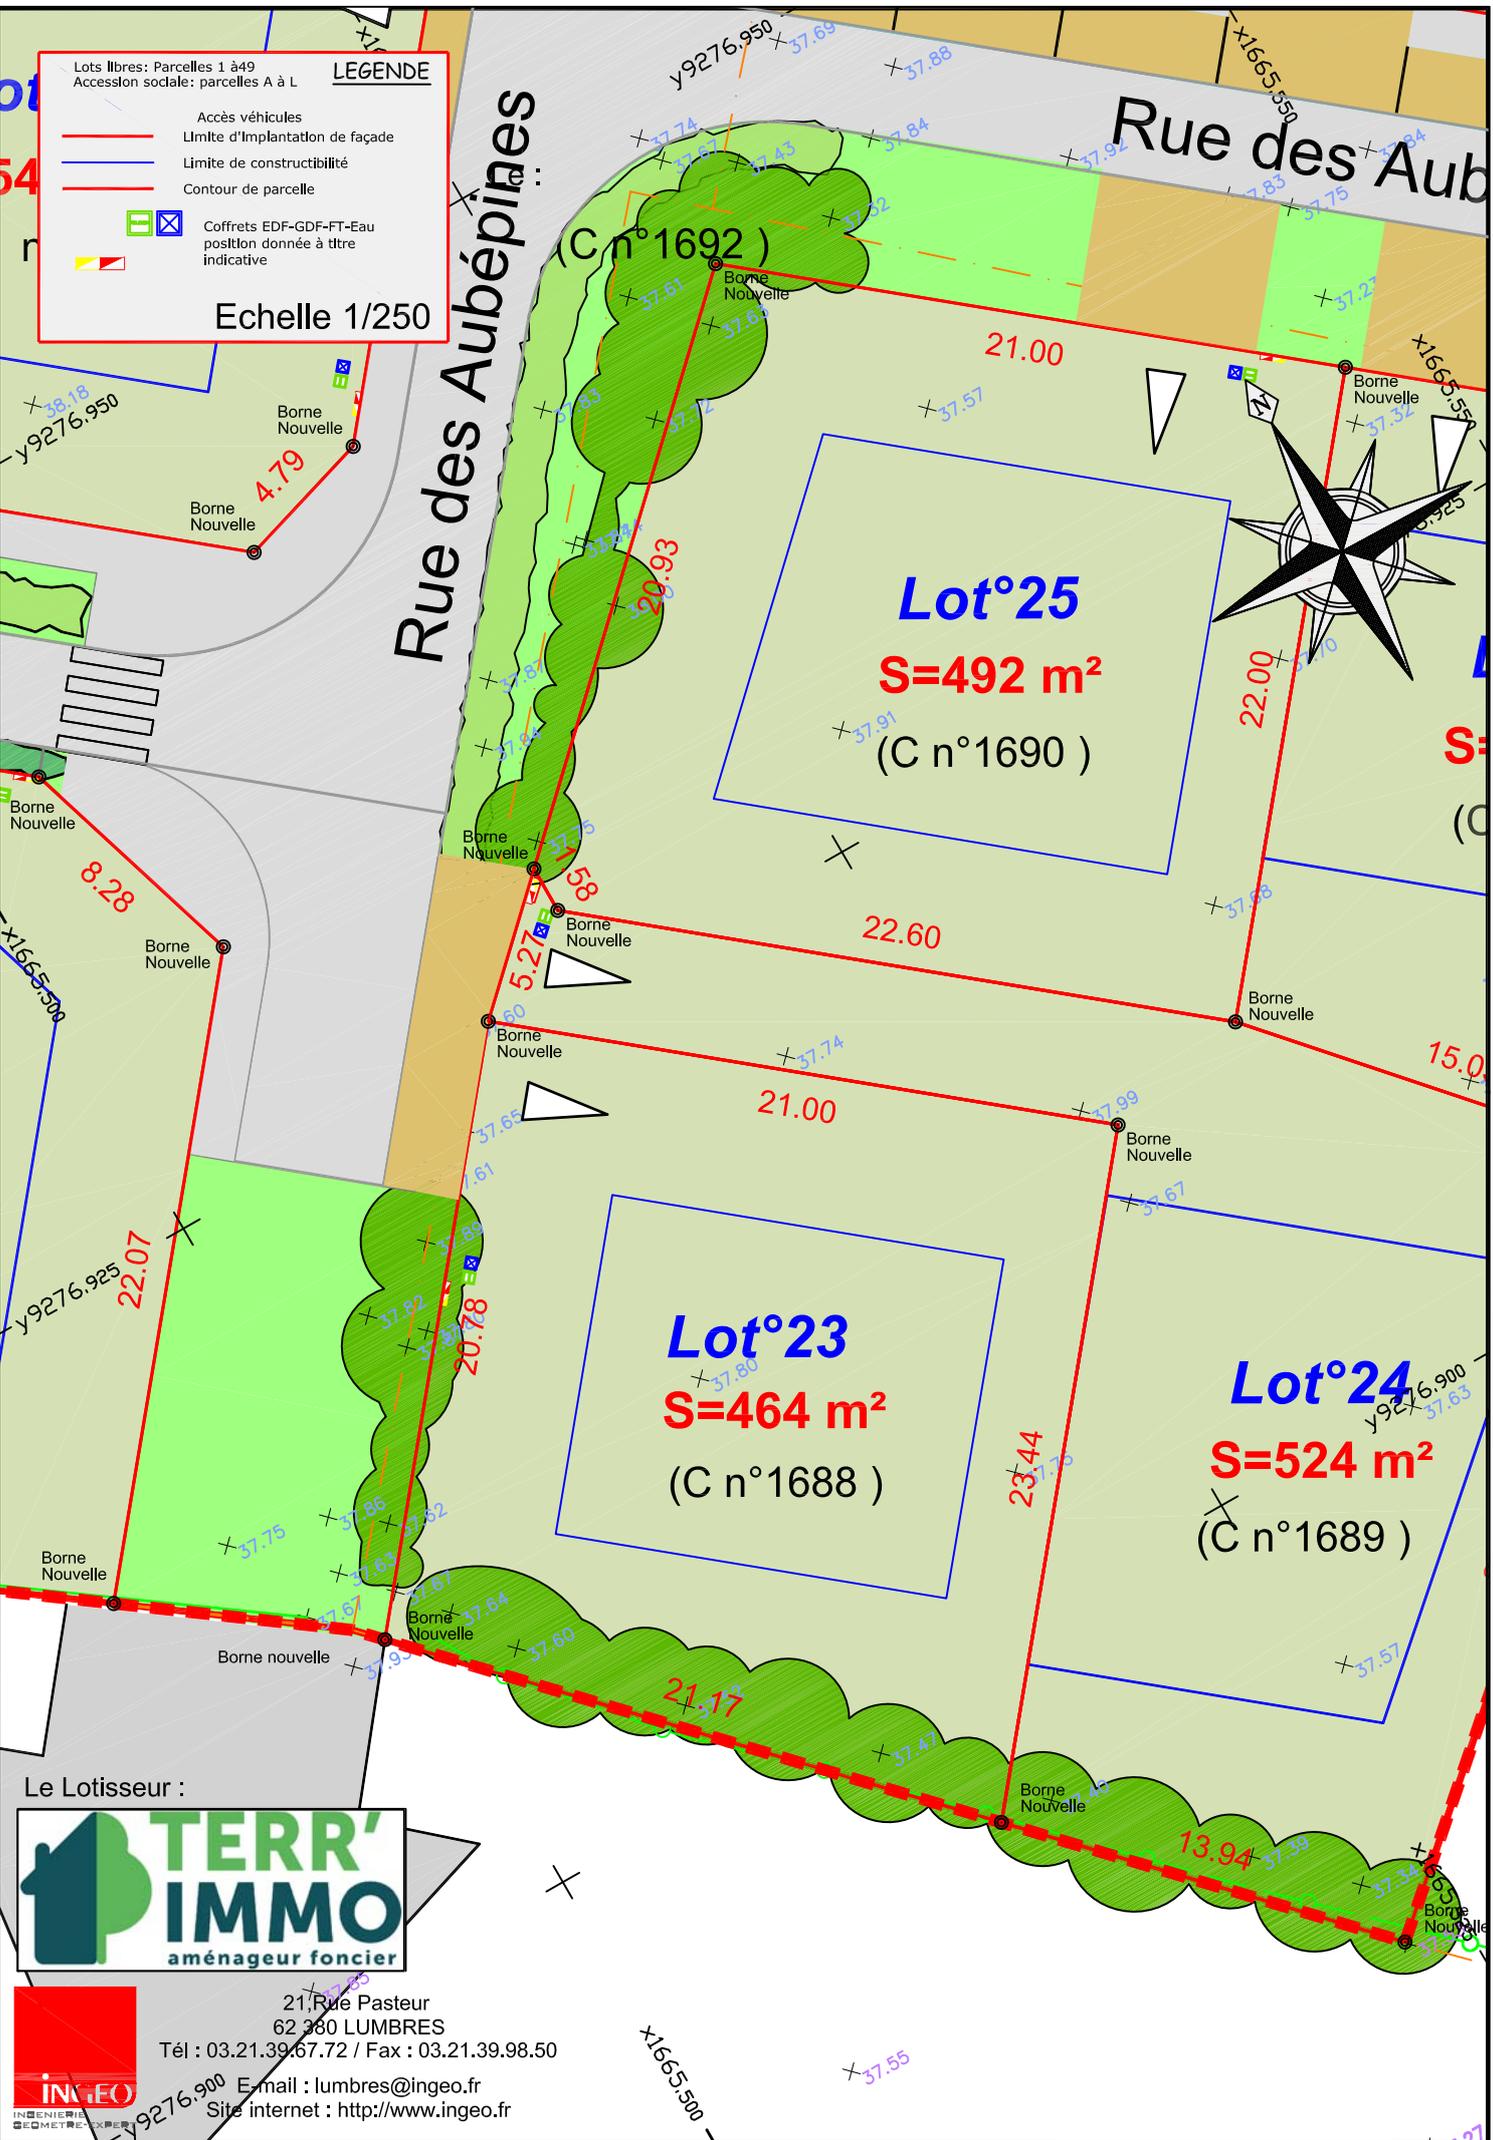

Le Lotisseur :



21, Rue Pasteur
 62 380 LUMBRES
 Tél : 03.21.39.67.72 / Fax : 03.21.39.98.50
 E-mail : lumbres@ingeo.fr
 Site internet : http://www.ingeo.fr