


Lots libres: Parcelles 1 à 49
Accession sociale: parcelles A à L

LEGENDE

- Accès véhicules
- Limite d'implantation de façade
- Limite de constructibilité
- Contour de parcelle
- ☒ Coffrets EDF-GDF-FT-Eau position donnée à titre indicative

Echelle 1/250

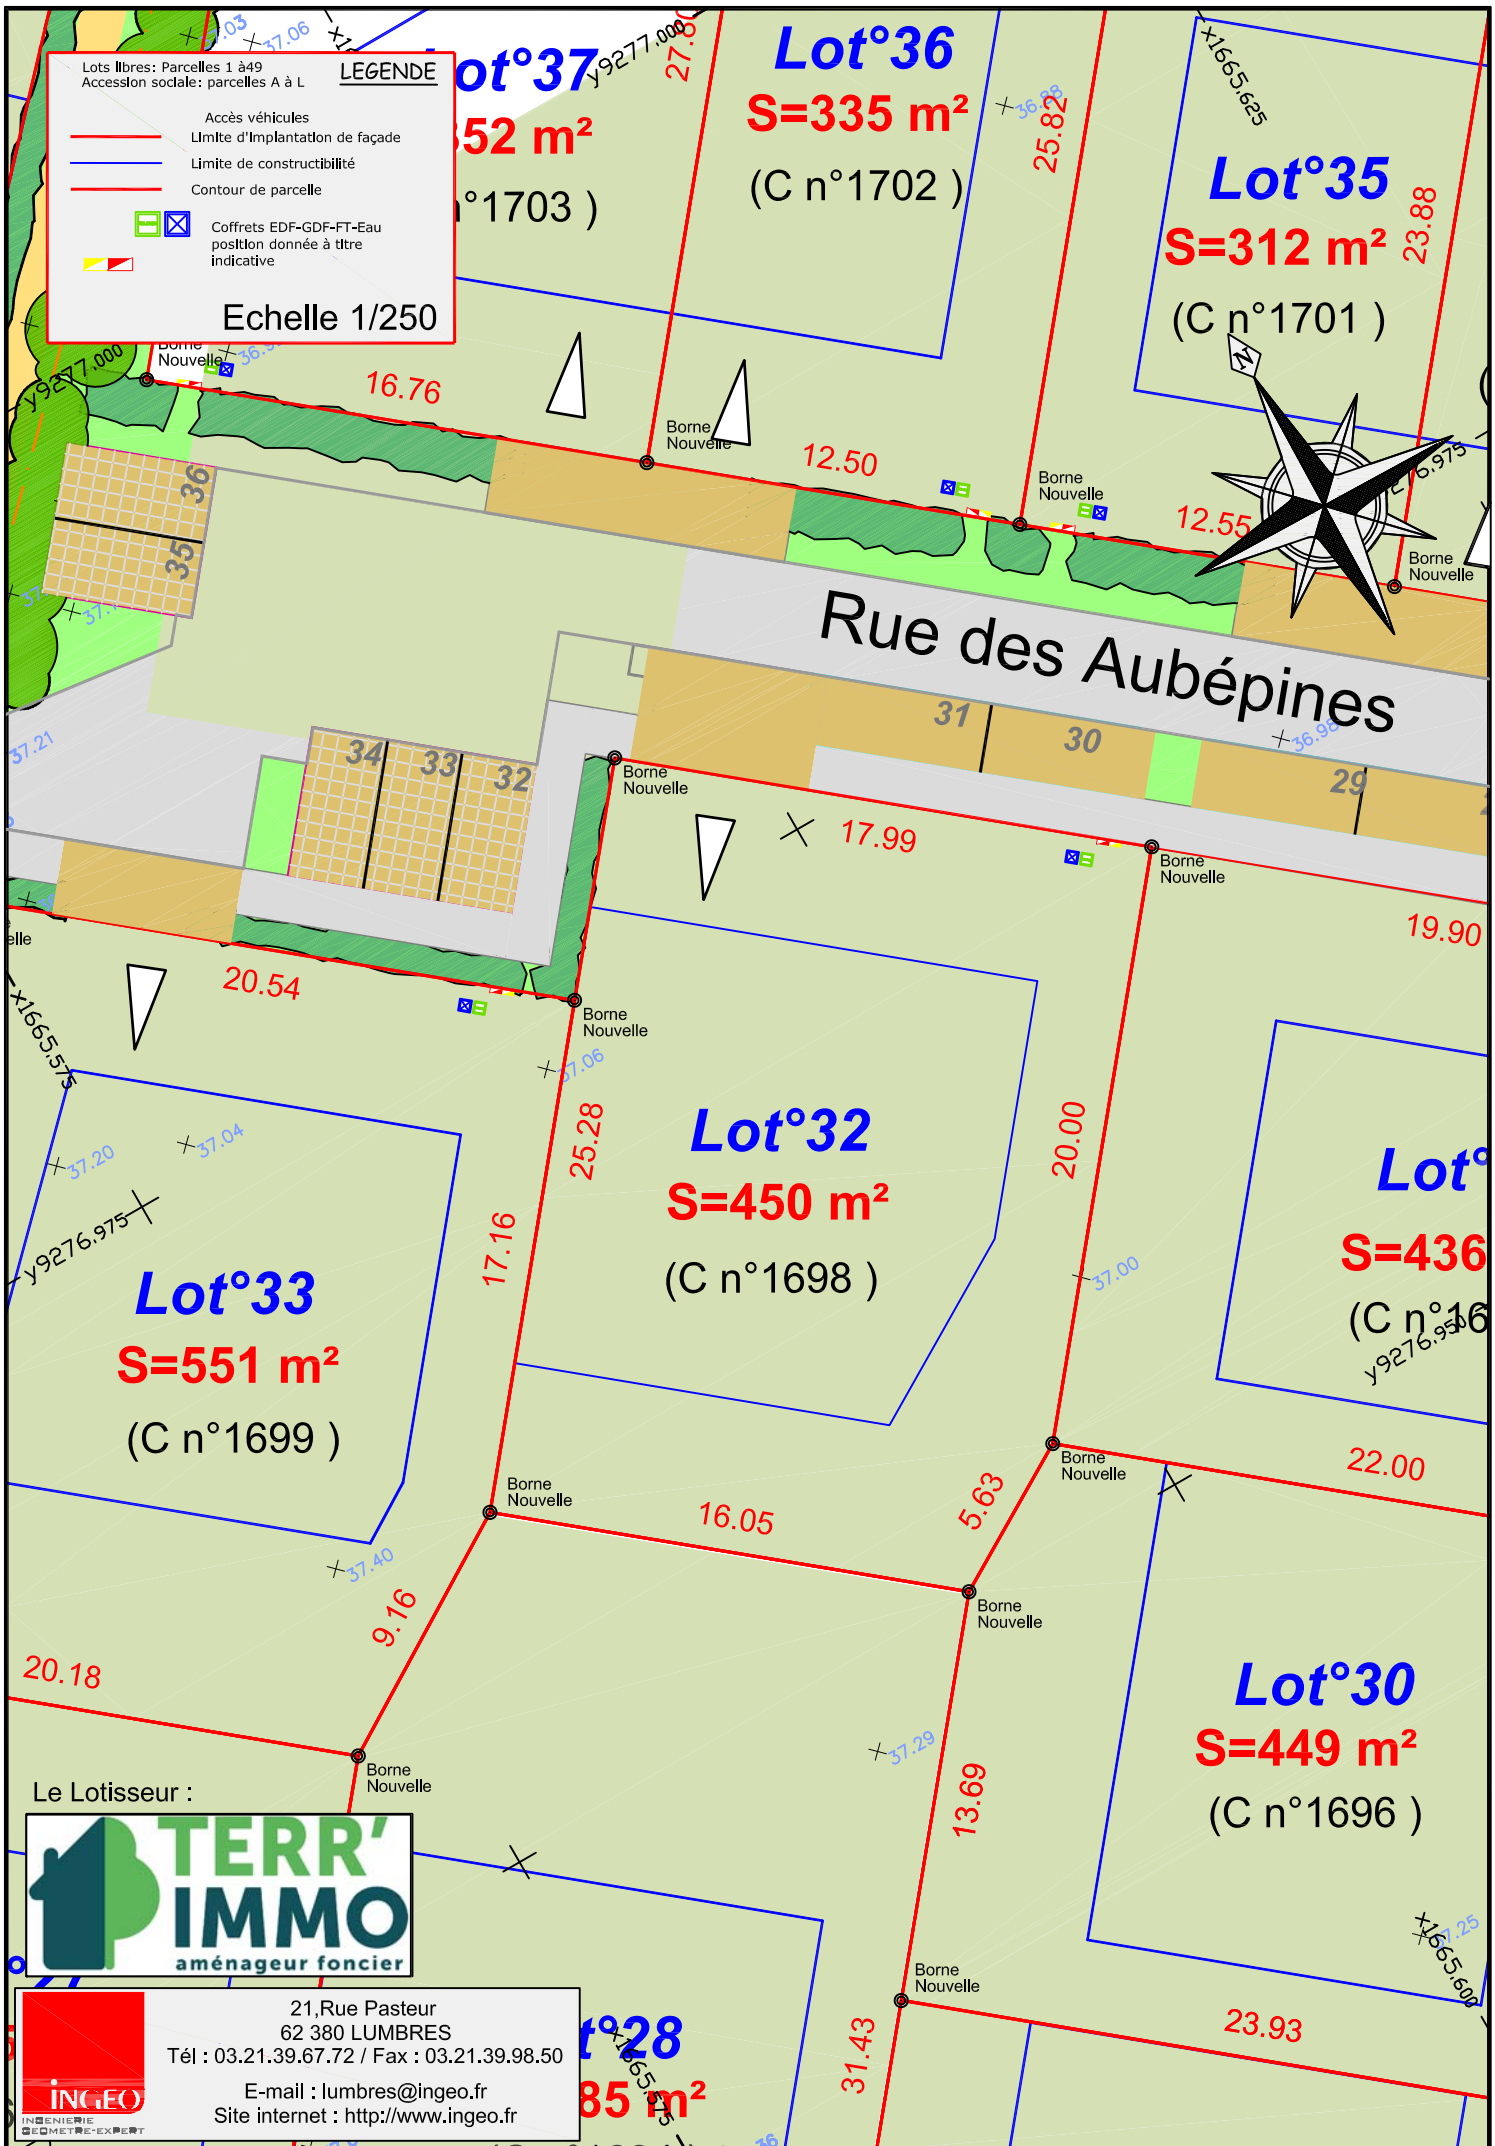

Le Lotisseur :



21, Rue Pasteur
62 380 LUMBRES
Tél : 03.21.39.67.72 / Fax : 03.21.39.98.50
E-mail : lumbres@ingeo.fr
Site internet : <http://www.ingeo.fr>

