
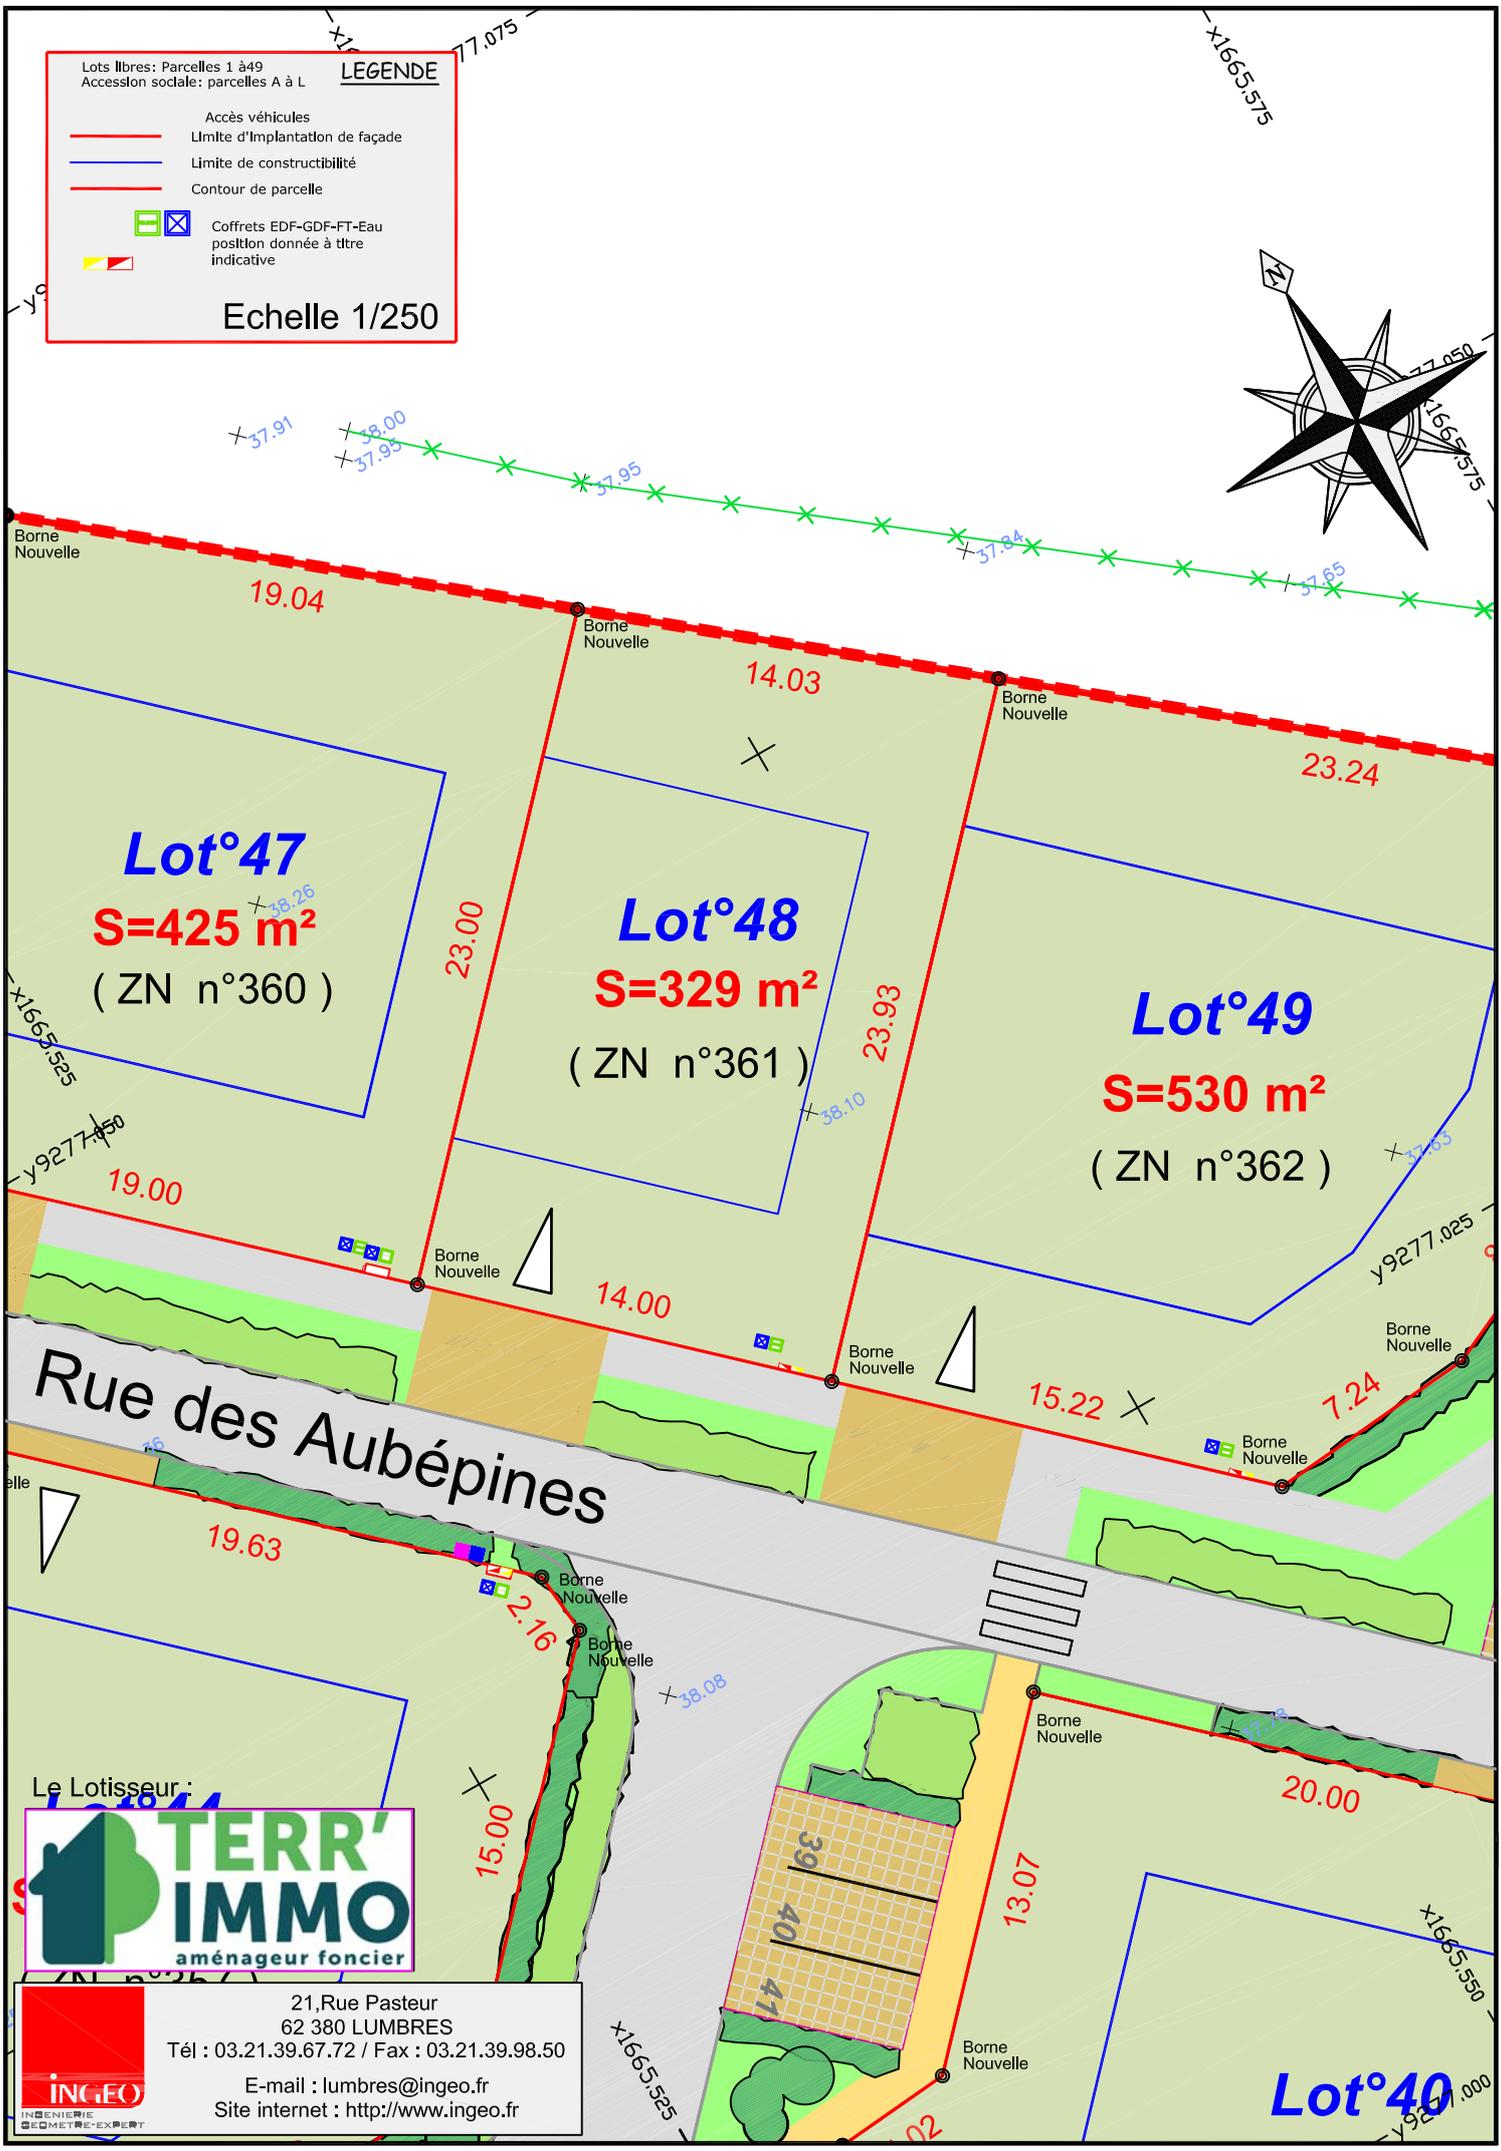


Lots libres: Parcelles 1 à 49  
Accession sociale: parcelles A à L

**LEGENDE**

- Accès véhicules
- Limite d'implantation de façade
- Limite de constructibilité
- Contour de parcelle
- Coffrets EDF-GDF-FT-Eau position donnée à titre indicative

**Echelle 1/250**

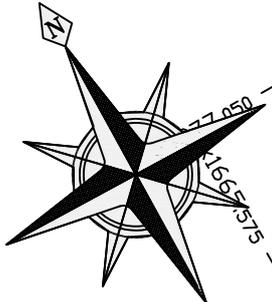

Le Lotisseur :

**TERR'IMMO**  
aménageur foncier

21, Rue Pasteur  
62 380 LUMBRES  
Tél : 03.21.39.67.72 / Fax : 03.21.39.98.50  
E-mail : lumbres@ingeo.fr  
Site internet : <http://www.ingeo.fr>