
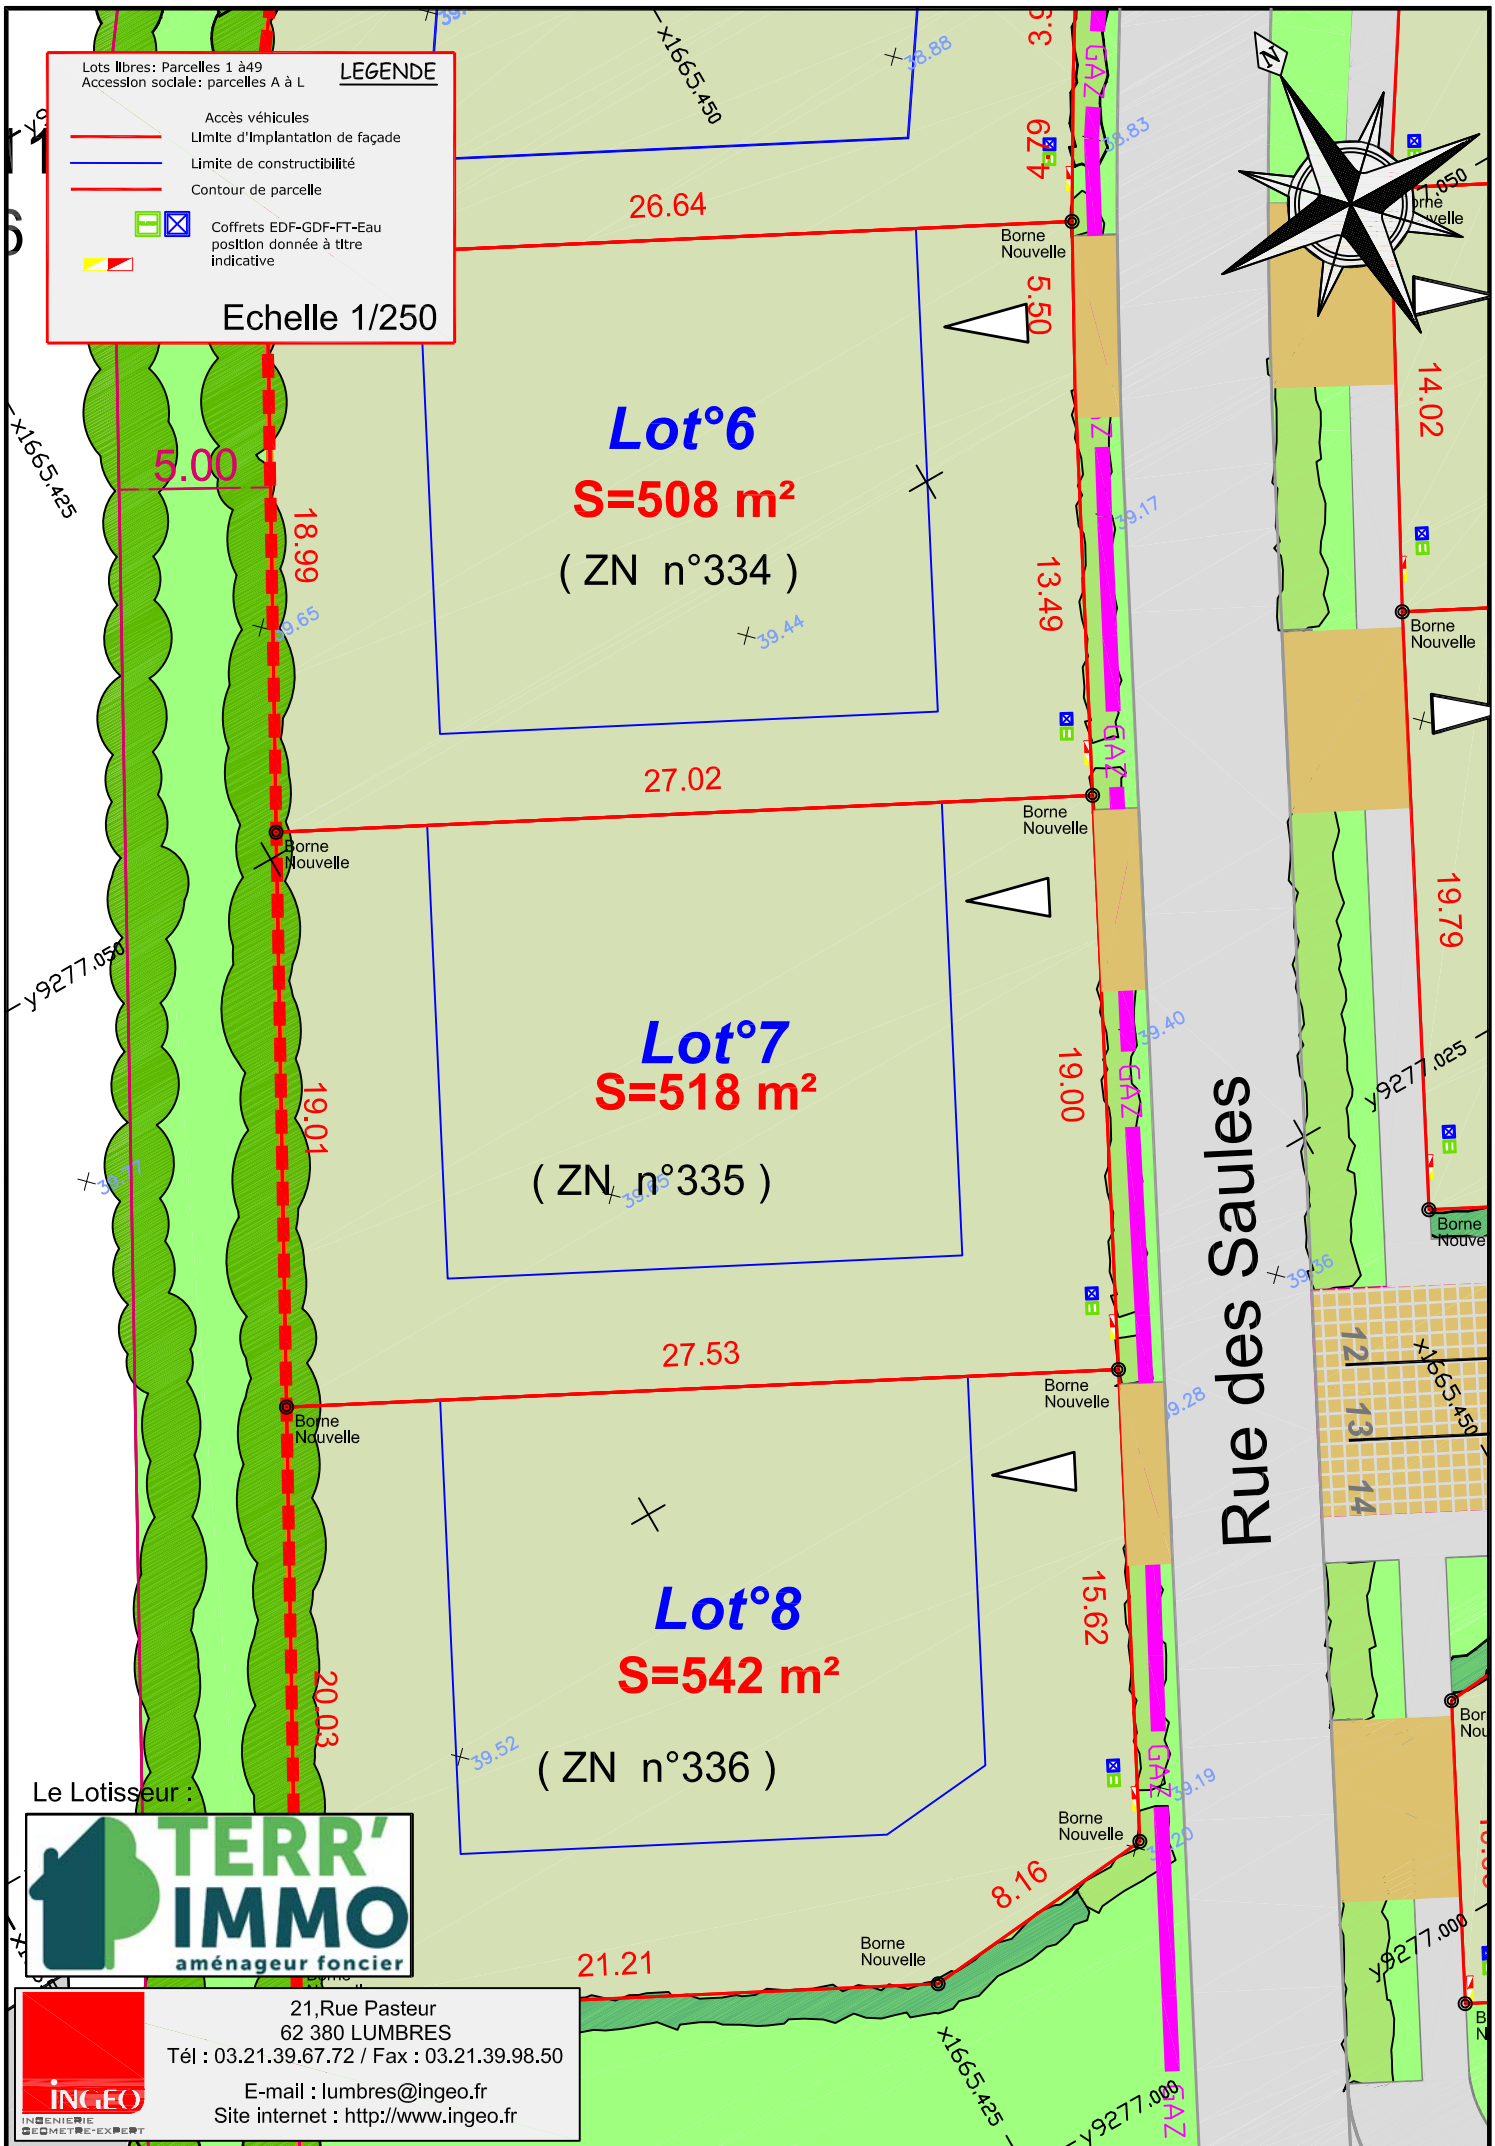


Lots libres: Parcelles 1 à 49  
Accession sociale: parcelles A à L

### LEGENDE

- Accès véhicules
- Limite d'implantation de façade
- Limite de constructibilité
- Contour de parcelle
- Coffrets EDF-GDF-FT-Eau position donnée à titre indicative

Echelle 1/250

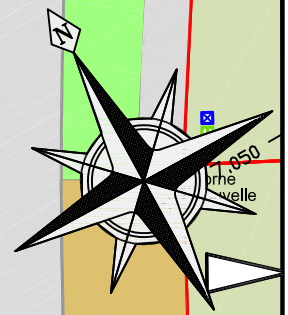

**Lot°6**

**S=508 m<sup>2</sup>**

( ZN n°334 )

27.02

**Lot°7**

**S=518 m<sup>2</sup>**

( ZN n°335 )

27.53

**Lot°8**

**S=542 m<sup>2</sup>**

( ZN n°336 )

Rue des Saules

Le Lotisseur :



21, Rue Pasteur  
62 380 LUMBRES  
Tél : 03.21.39.67.72 / Fax : 03.21.39.98.50  
E-mail : lumbres@ingeo.fr  
Site internet : <http://www.ingeo.fr>

