



**LEGENDE**

Lots libres: Parcelles 1 à 49  
 Accession sociale: parcelles A à L

- Accès véhicules
- Limite d'implantation de façade
- Limite de constructibilité
- Contour de parcelle
- Coffrets EDF-GDF-FT-Eau position donnée à titre indicative

**Echelle 1/250**

( C n°1490 )  
 M. Mme  
 VERHAEGHE - LADANT

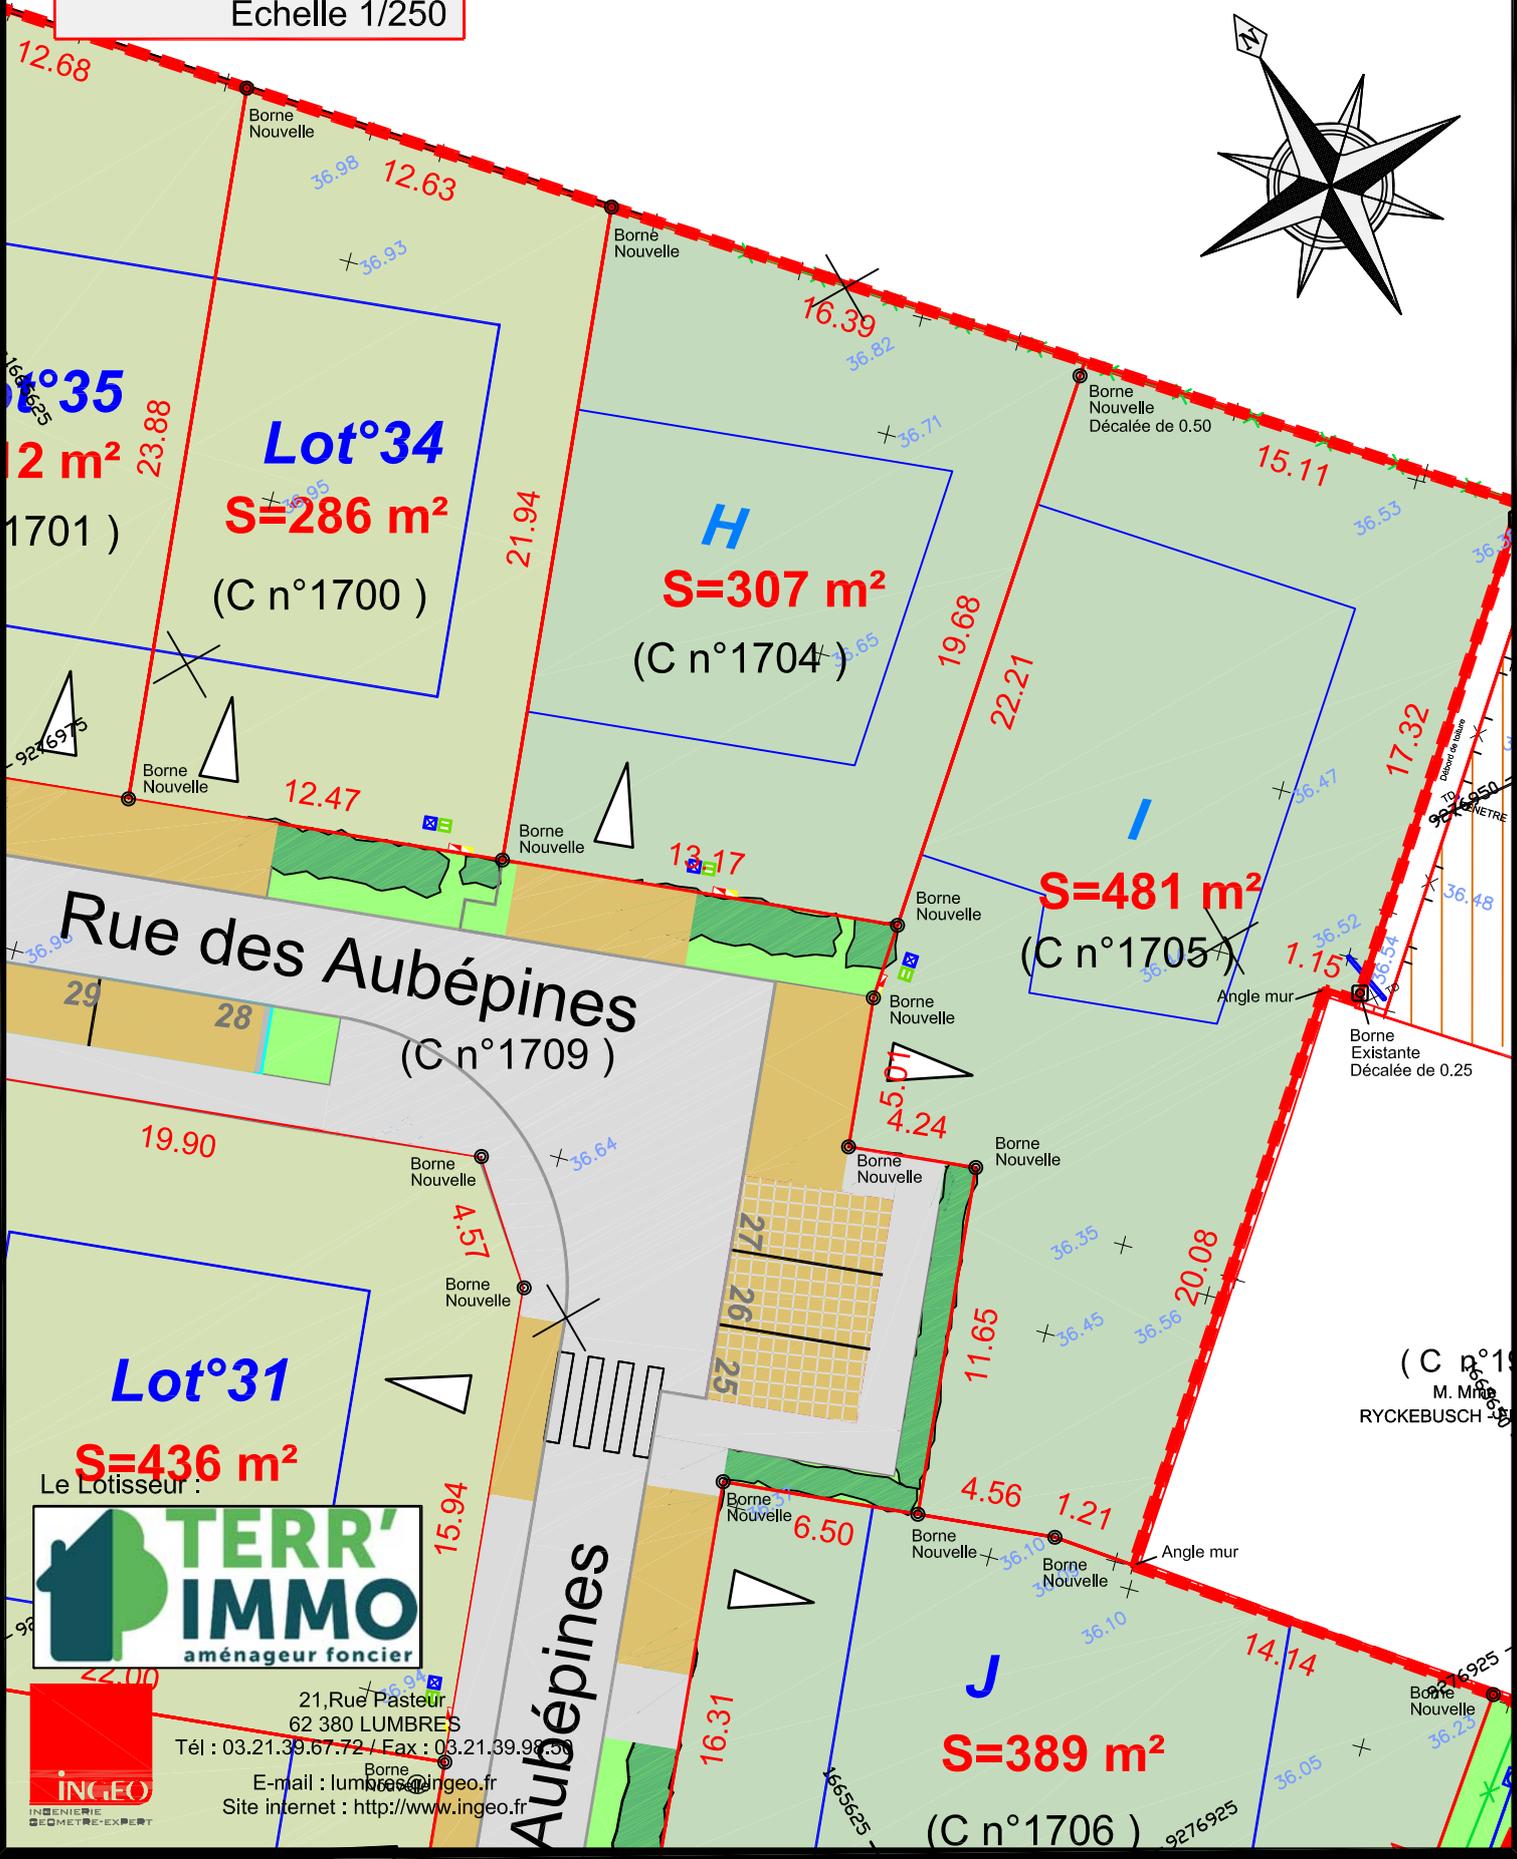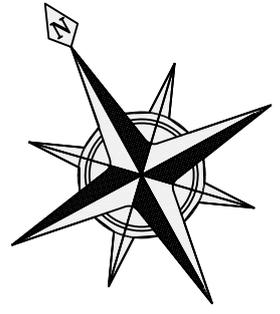

**TERR'IMMO**  
 aménageur foncier

**INGEO**  
 INGENIERIE  
 GEOMETRE-EXPERT

21, Rue Pasteur  
 62 380 LUMBRES  
 Tél : 03.21.39.67.72 / Fax : 03.21.39.99.33  
 E-mail : lumbr@ingeo.fr  
 Site internet : <http://www.ingeo.fr>