


Commune de CAMPAGNE LEZ WARDRECQUES

Echelle: 1/250

D° 36777

Fév 2022

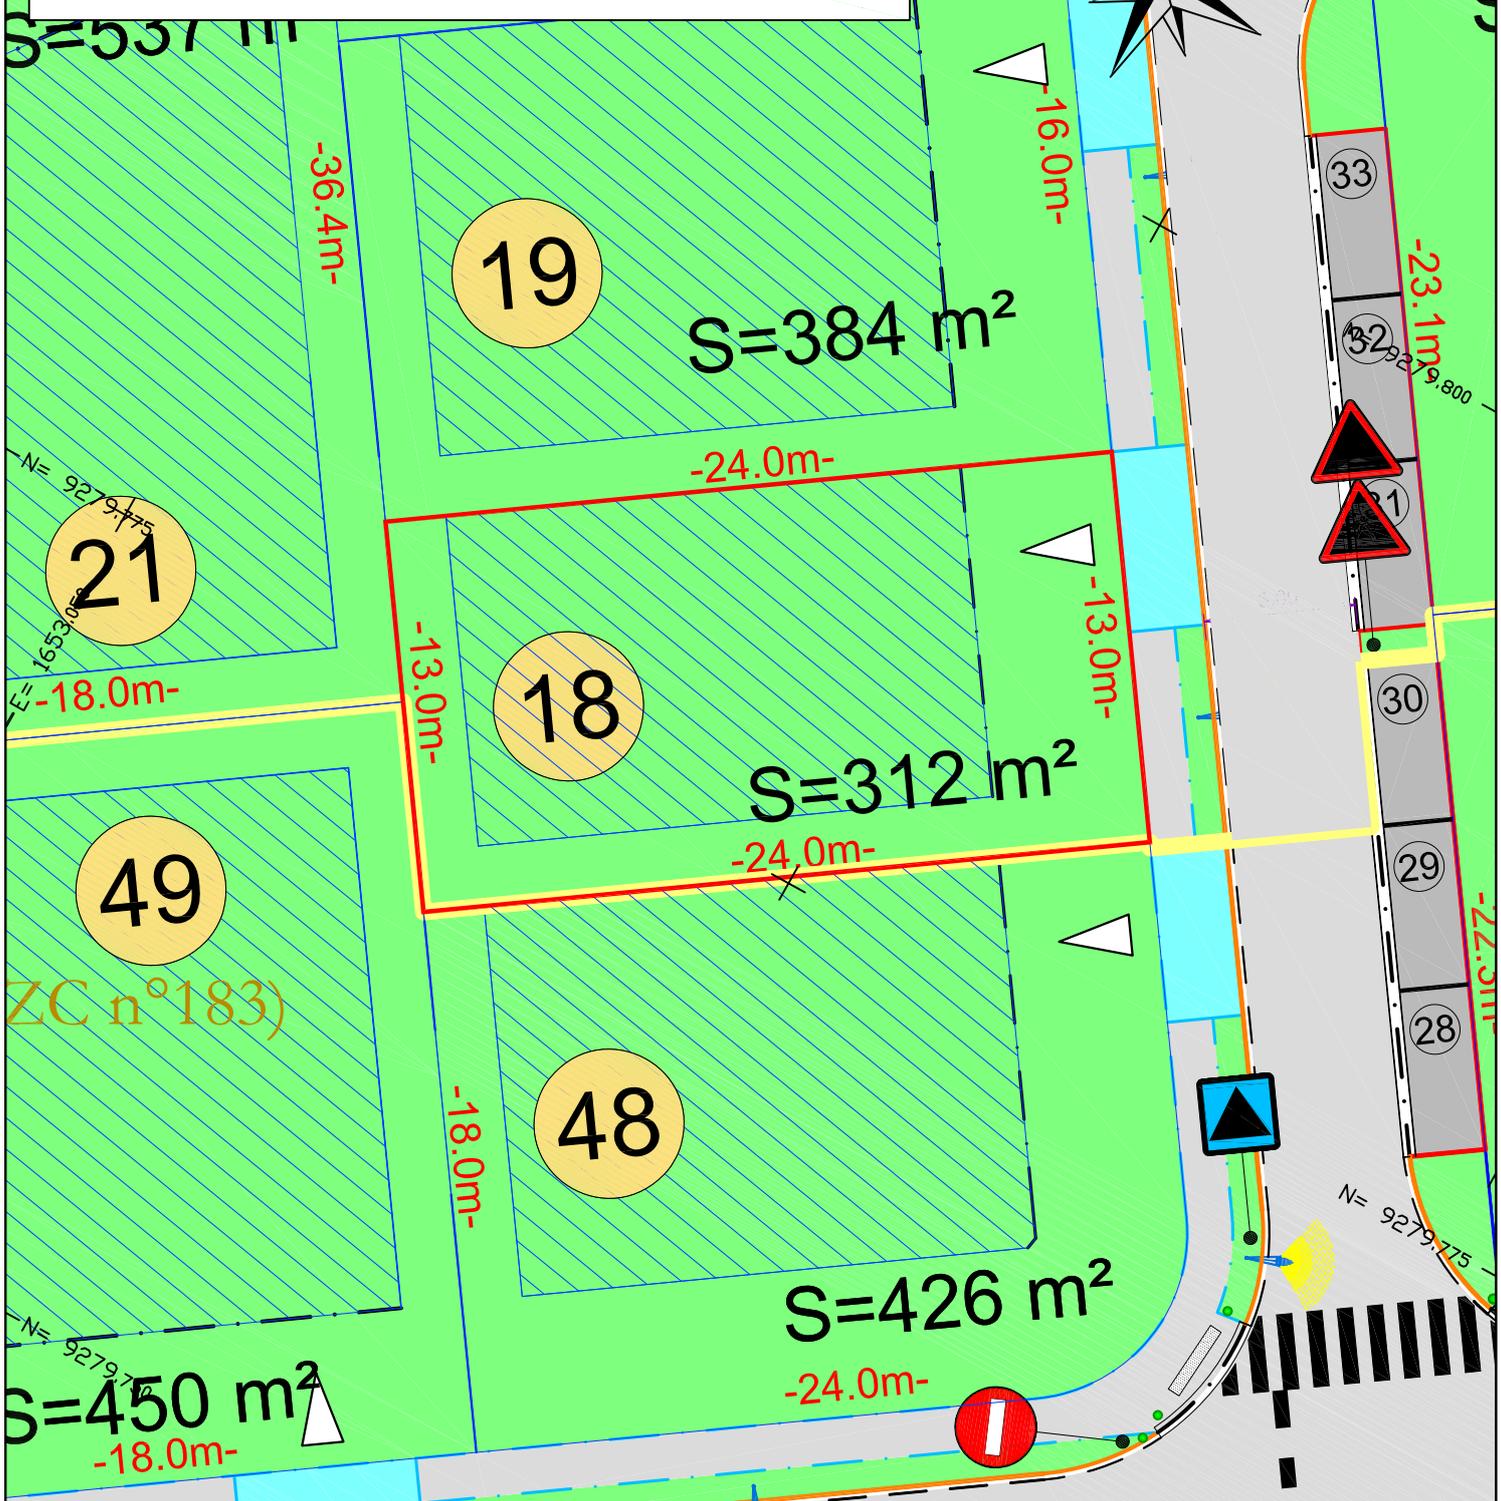

**TERR'IMMO**  
aménageur foncier

21, Rue Pasteur  
62 380 LUMBRES  
Tél : 03.21.39.67.72 / Fax : 03.21.39.98.50  
E-mail : [lumbres@ingeo.fr](mailto:lumbres@ingeo.fr)  
Site internet : <http://www.ingeo.fr>



LEGENDE

- |  |                        |  |                      |
|--|------------------------|--|----------------------|
|  | Borne Existante        |  | Borne OGE posée      |
|  | Application cadastrale |  | Point de nivellement |
|  | EDF+ECLAIRAGE+PTT      |  | Bâtiment             |
|  | Bouche d'Eau           |  | Clôture              |
|  | Haie                   |  |                      |