


Commune de CAMPAGNE LEZ WARDRECQUES

Echelle: 1/250

D° 36777

Fév 2022

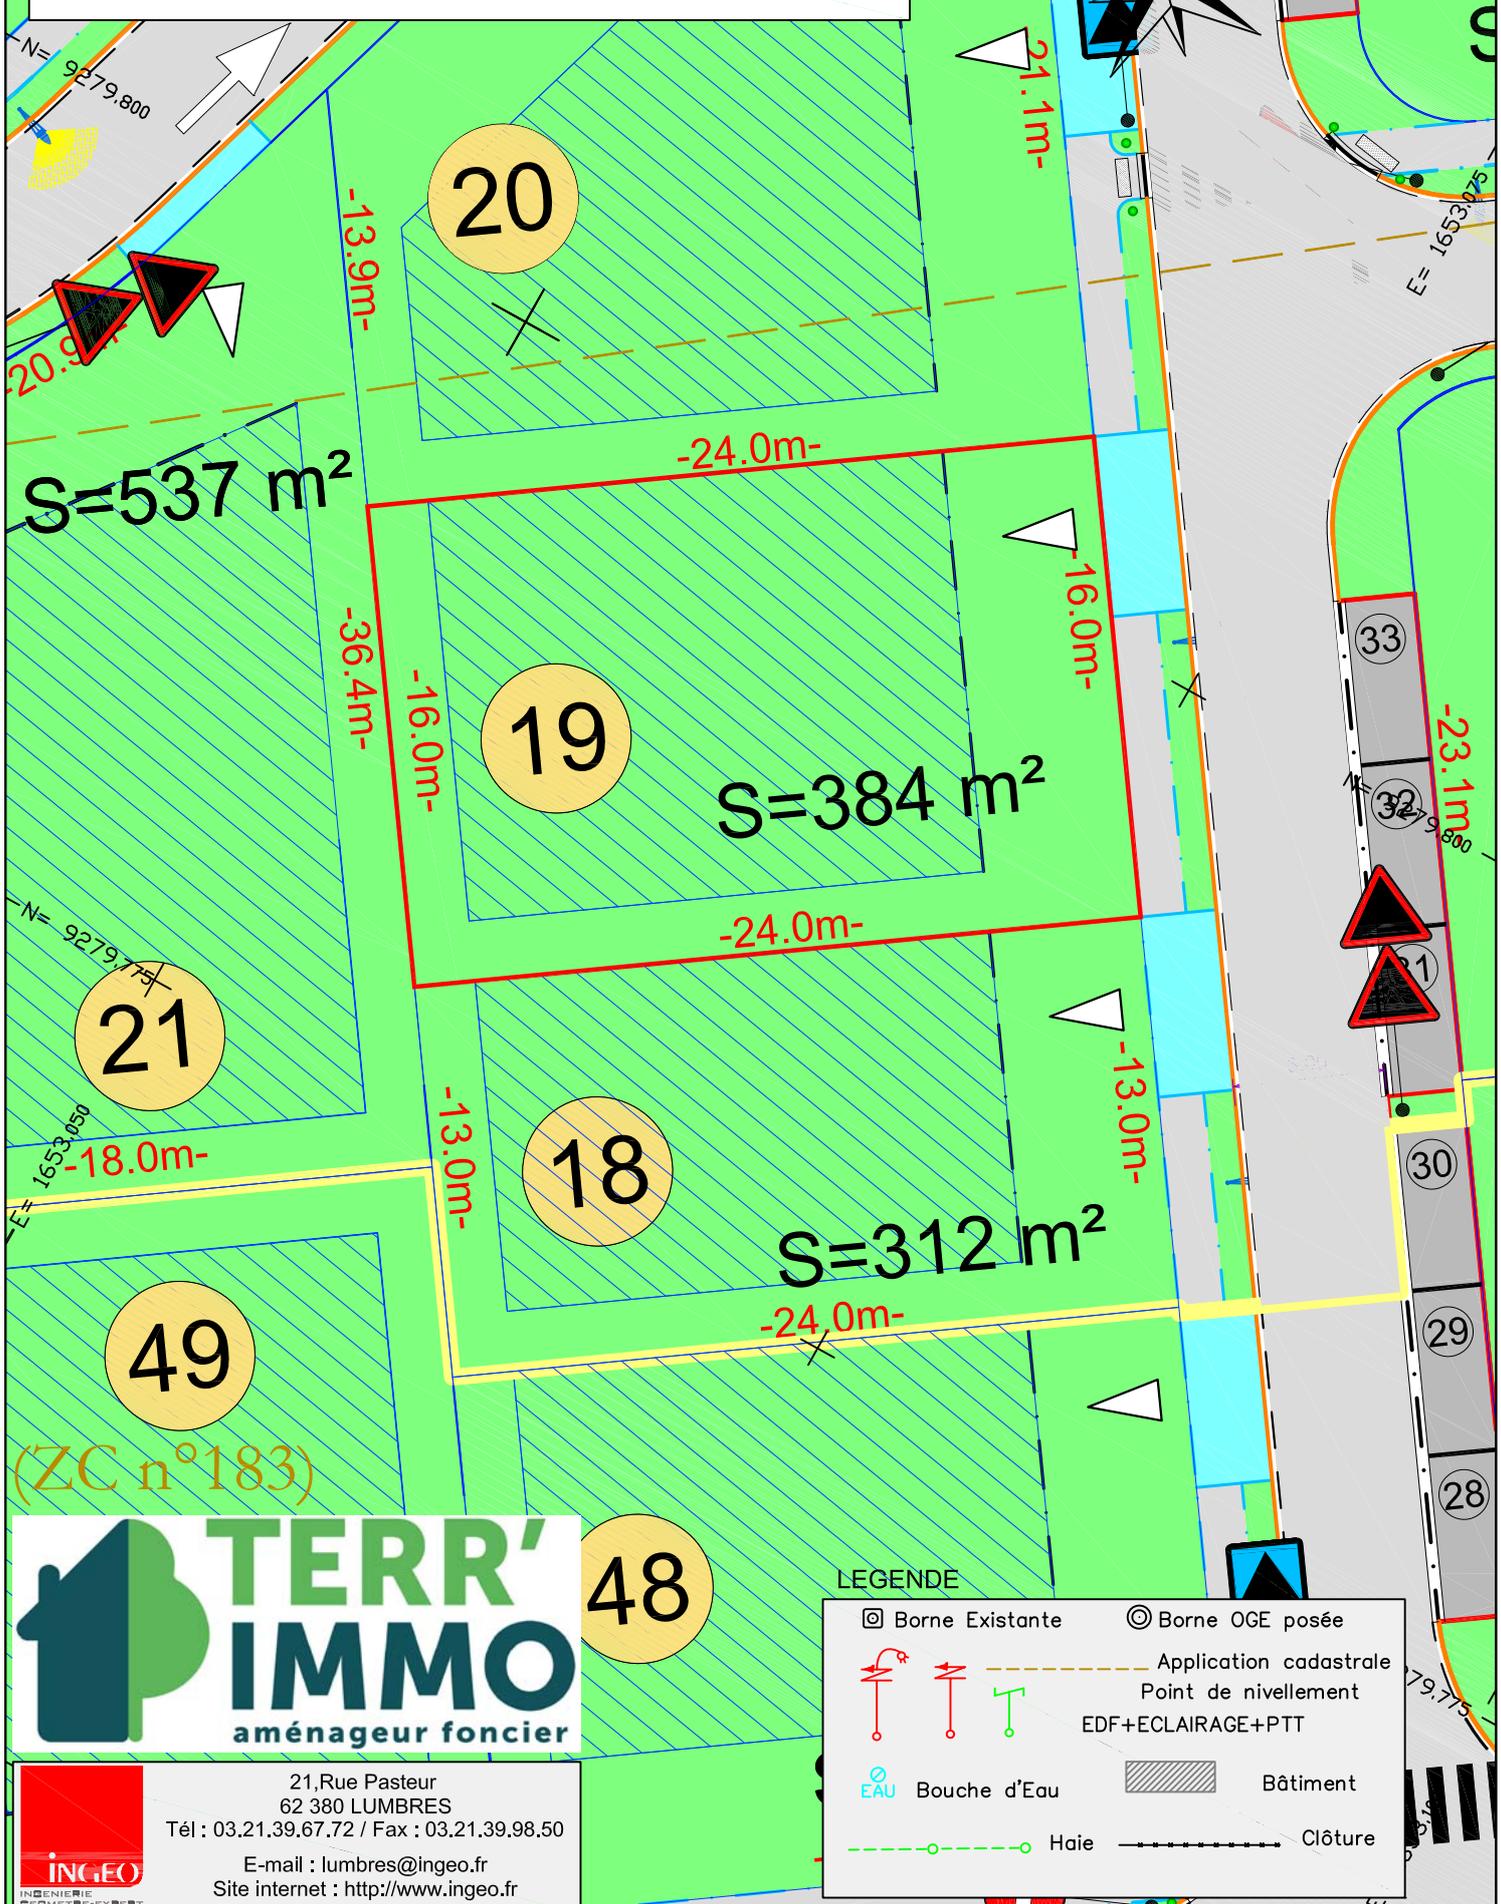

TERR'IMMO
aménageur foncier

21, Rue Pasteur
62 380 LUMBRES
Tél : 03.21.39.67.72 / Fax : 03.21.39.98.50
E-mail : lumbres@ingeo.fr
Site internet : <http://www.ingeo.fr>



LEGENDE

	Borne Existante		Borne OGE posée
	Application cadastrale		Point de nivellement
	EDF+ECLAIRAGE+PTT		Bâtiment
	Bouche d'Eau		Clôture
	Haie		