


Commune de CAMPAGNE LEZ WARDRECQUES

Echelle: 1/250

D° 36777

Sept 2020

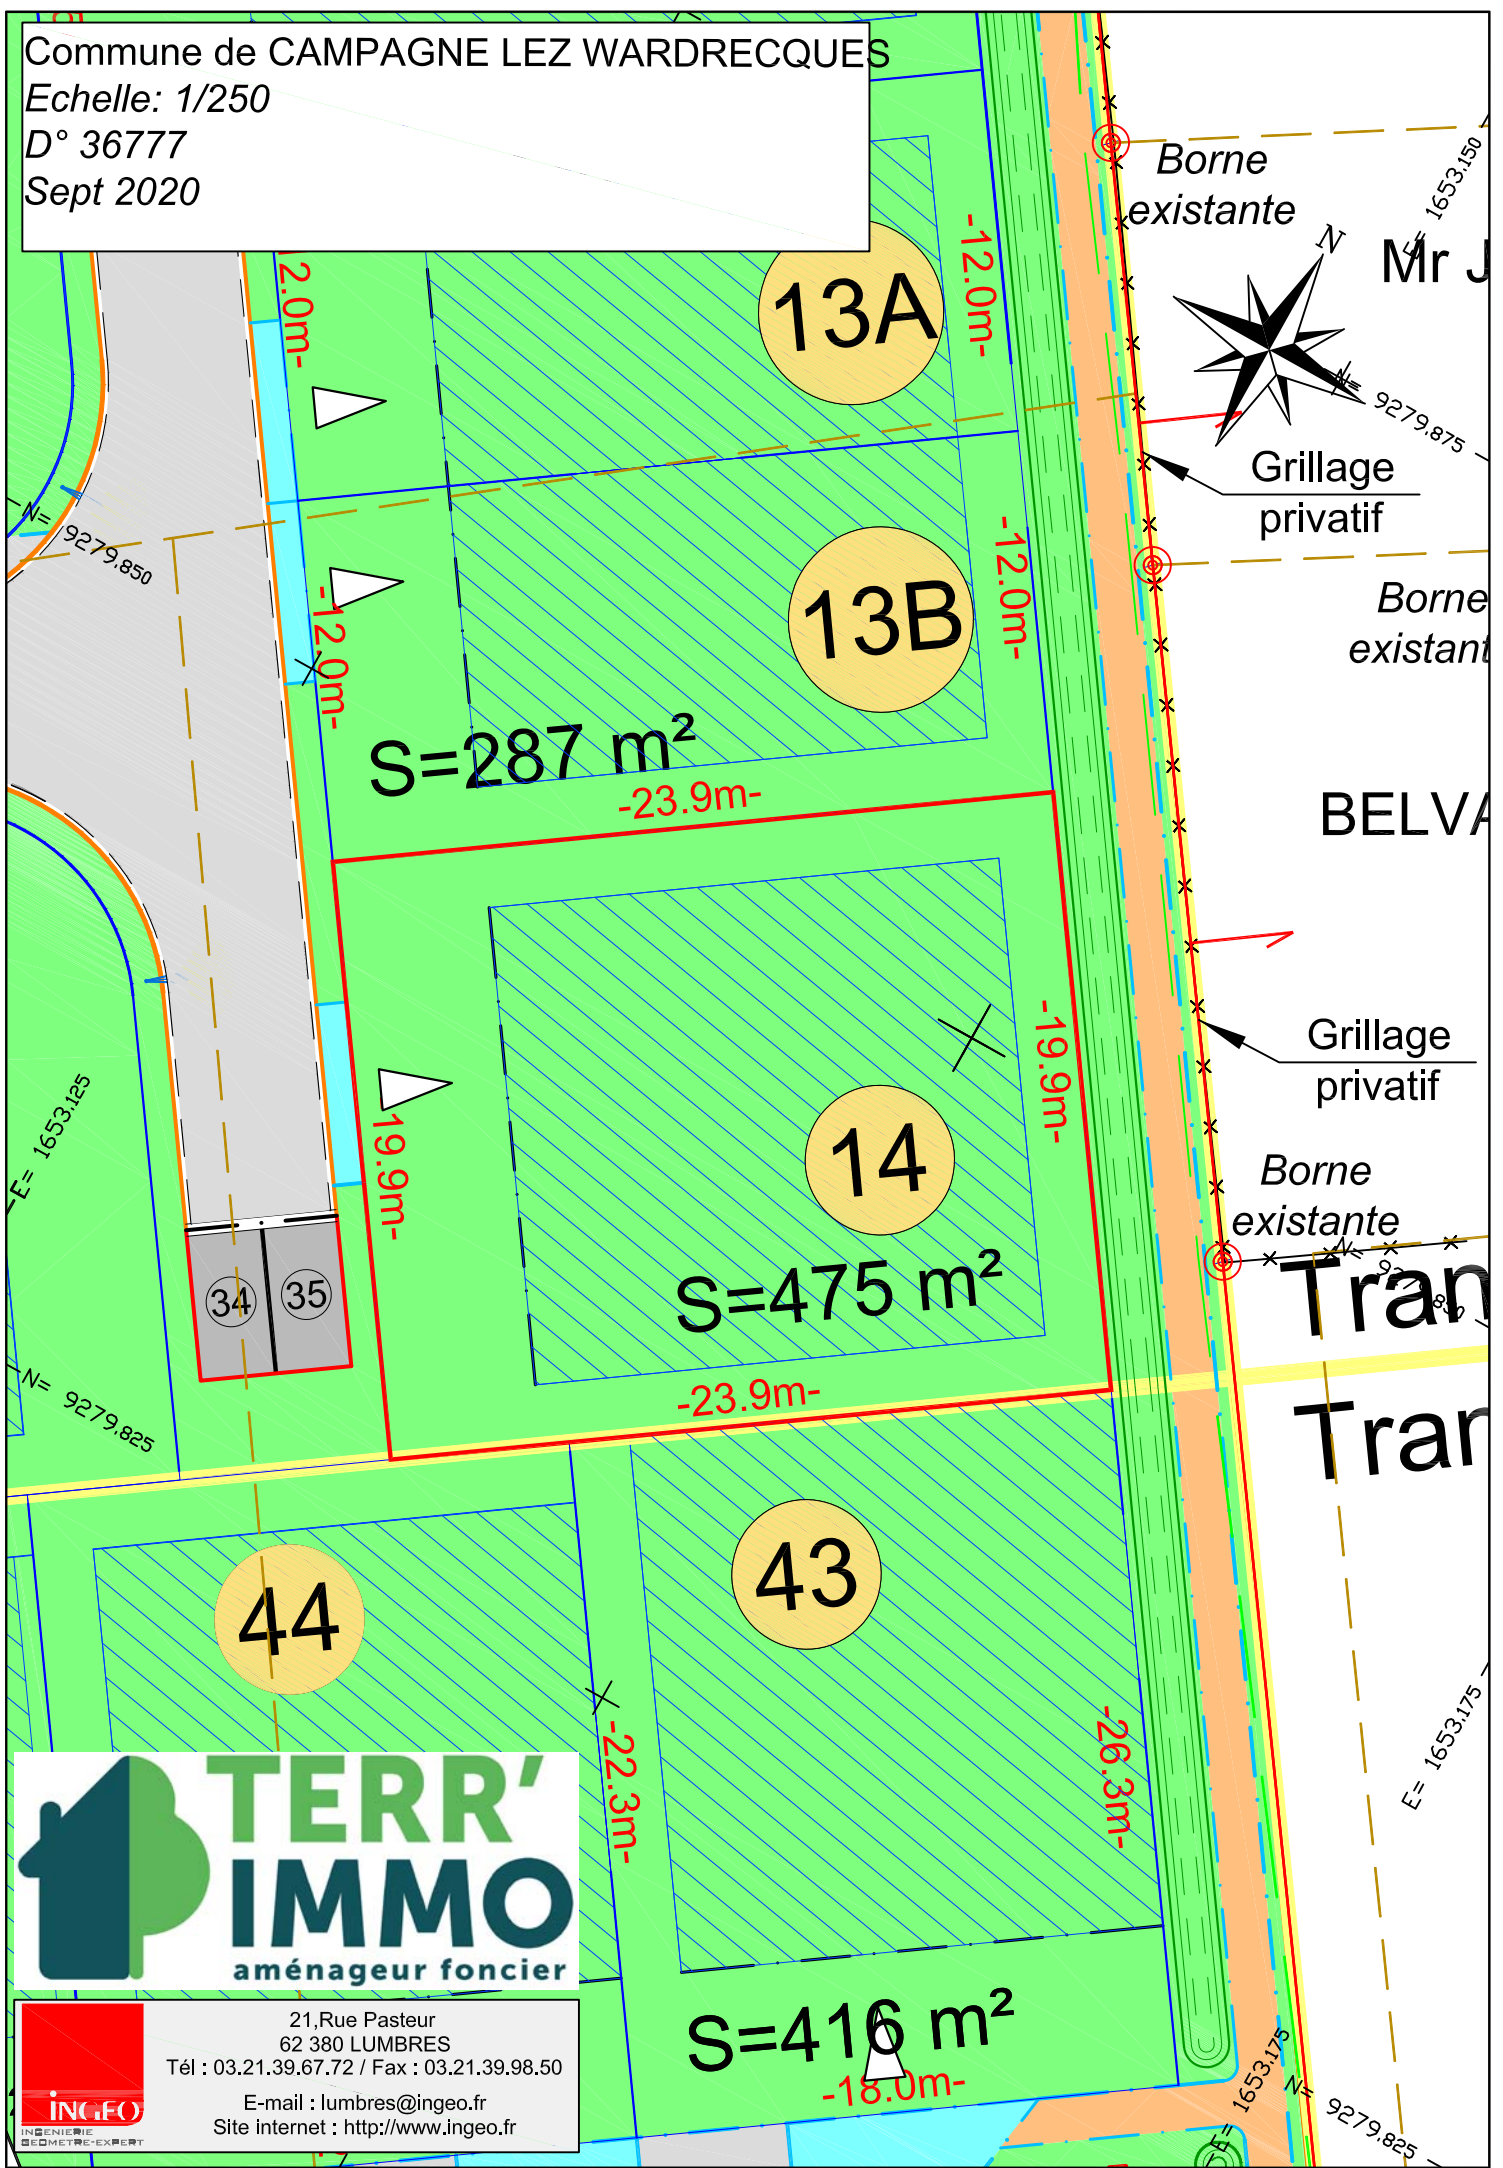

S=287 m<sup>2</sup>

13A

13B

14

S=475 m<sup>2</sup>

44

43

S=416 m<sup>2</sup>

**TERR'IMMO**  
aménageur foncier

**INGE.FO**  
INGENIERIE  
GÉOMÈTRE-EXPERT

21, Rue Pasteur  
62 380 LUMBRES  
Tél : 03.21.39.67.72 / Fax : 03.21.39.98.50  
E-mail : lumbres@ingeo.fr  
Site internet : <http://www.ingeo.fr>