


Commune de CAMPAGNE LEZ WARDRECQUES

Echelle: 1/250

D° 36777

Sept 2020

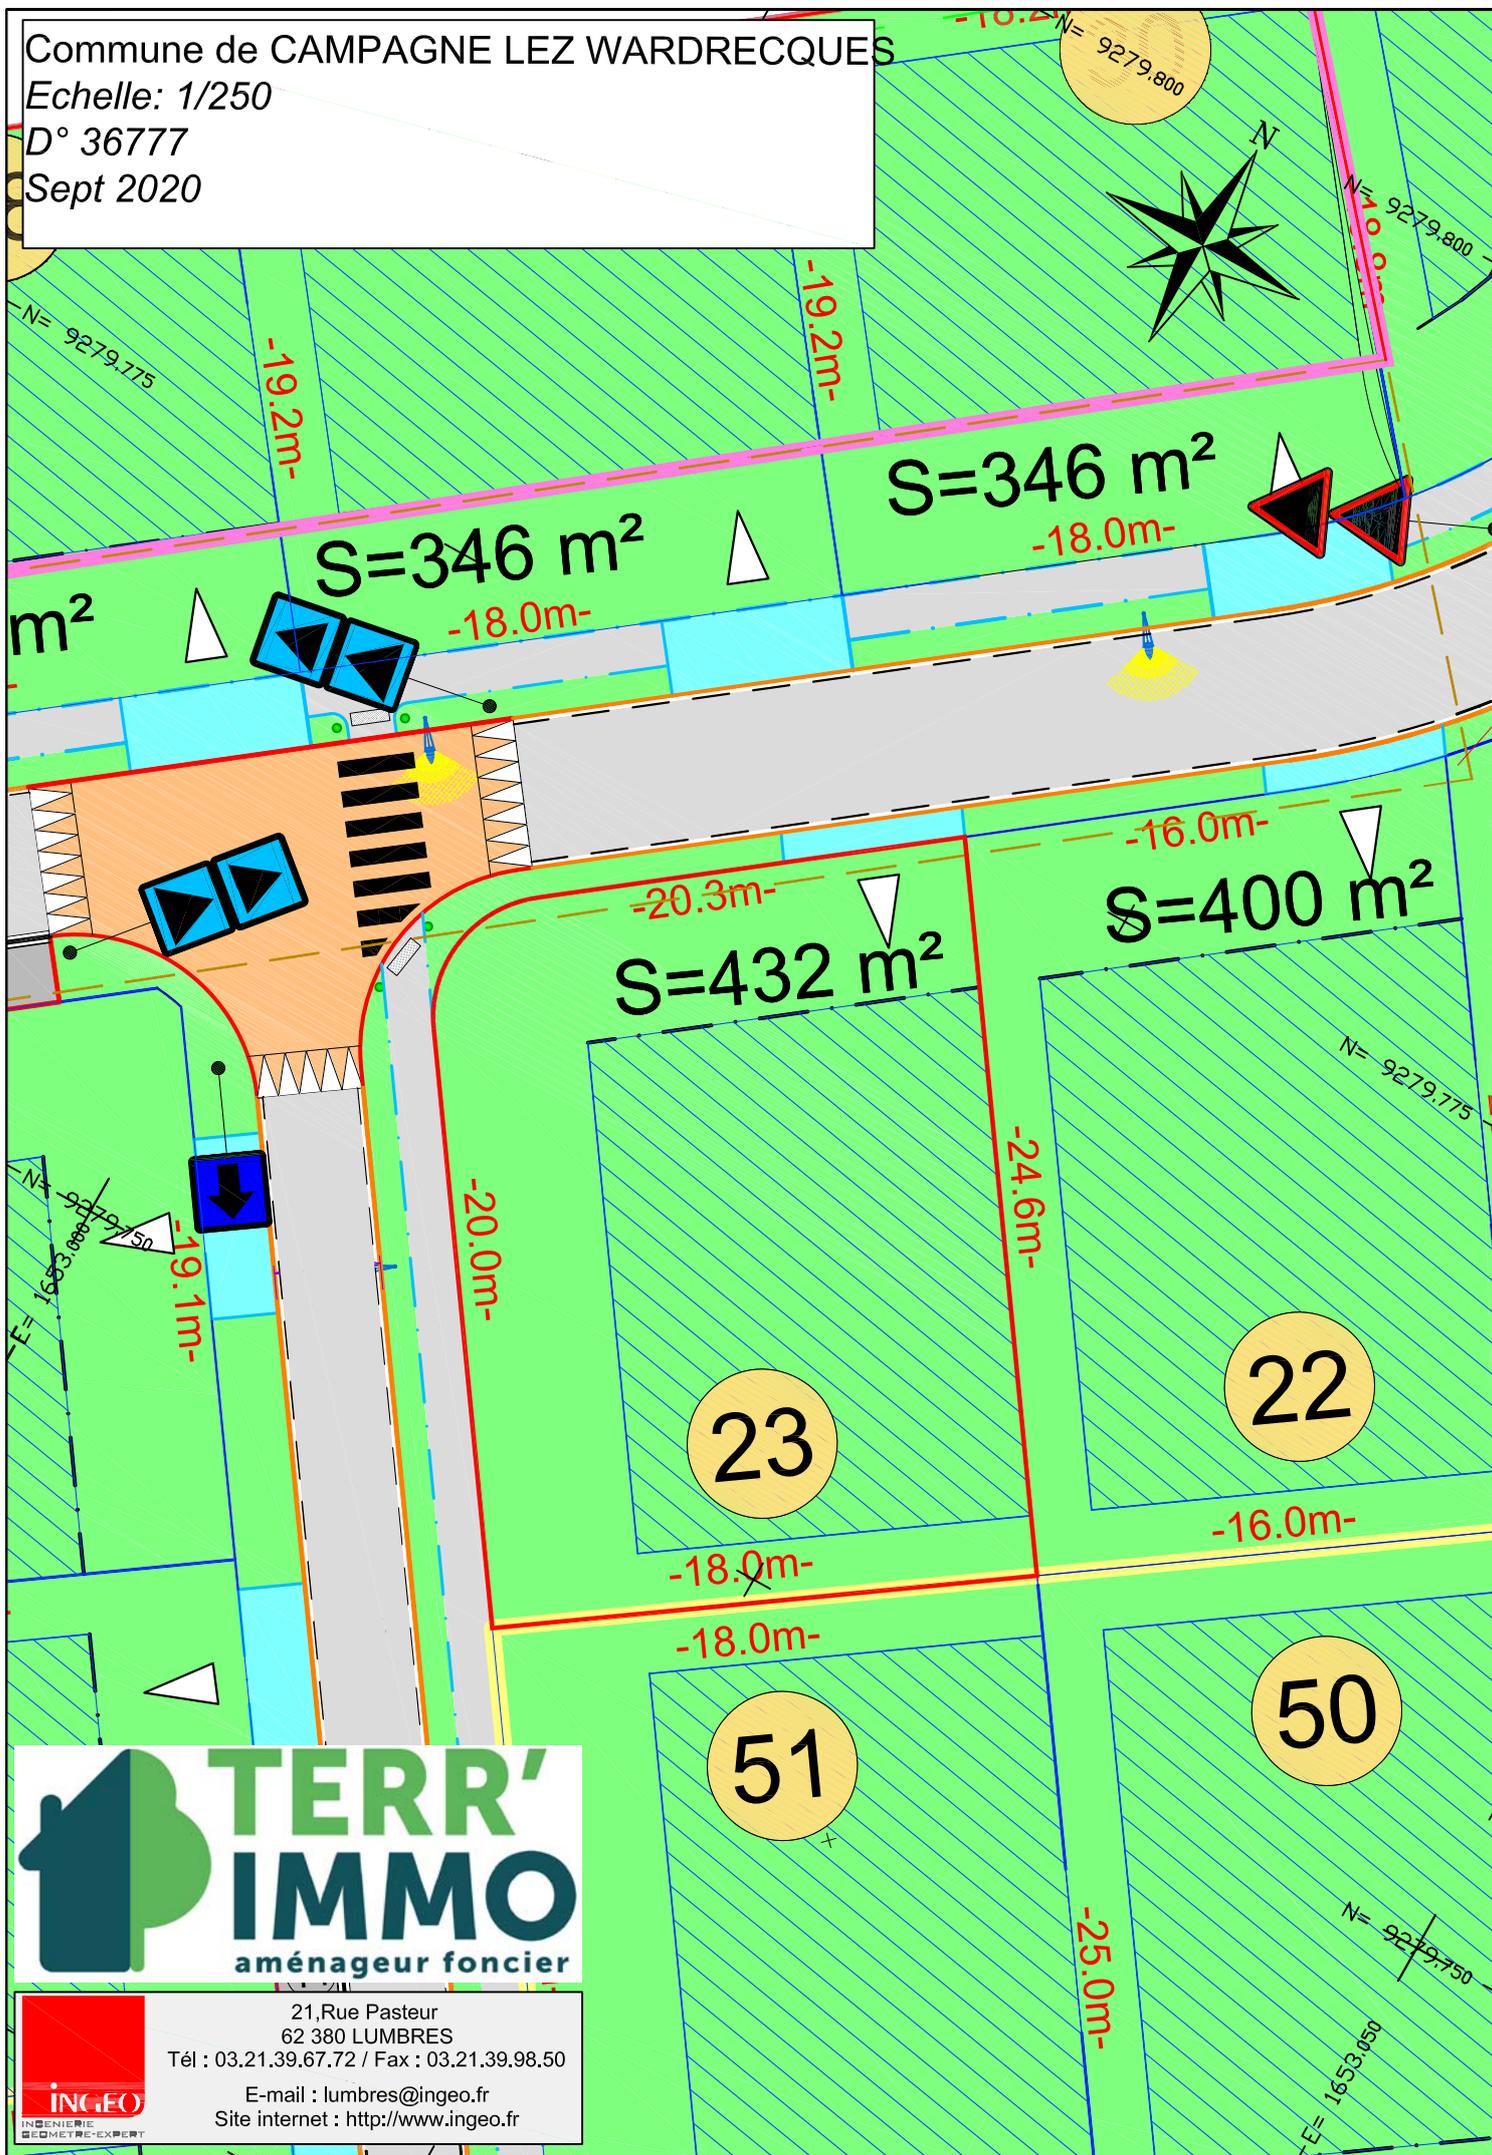

**TERR'IMMO**  
aménageur foncier



21, Rue Pasteur  
62 380 LUMBRES  
Tél : 03.21.39.67.72 / Fax : 03.21.39.98.50

E-mail : [lumbres@ingeo.fr](mailto:lumbres@ingeo.fr)  
Site internet : <http://www.ingeo.fr>