


Commune de CAMPAGNE LEZ WARDRECQUES

Echelle: 1/250

D° 36777

Sept 2020

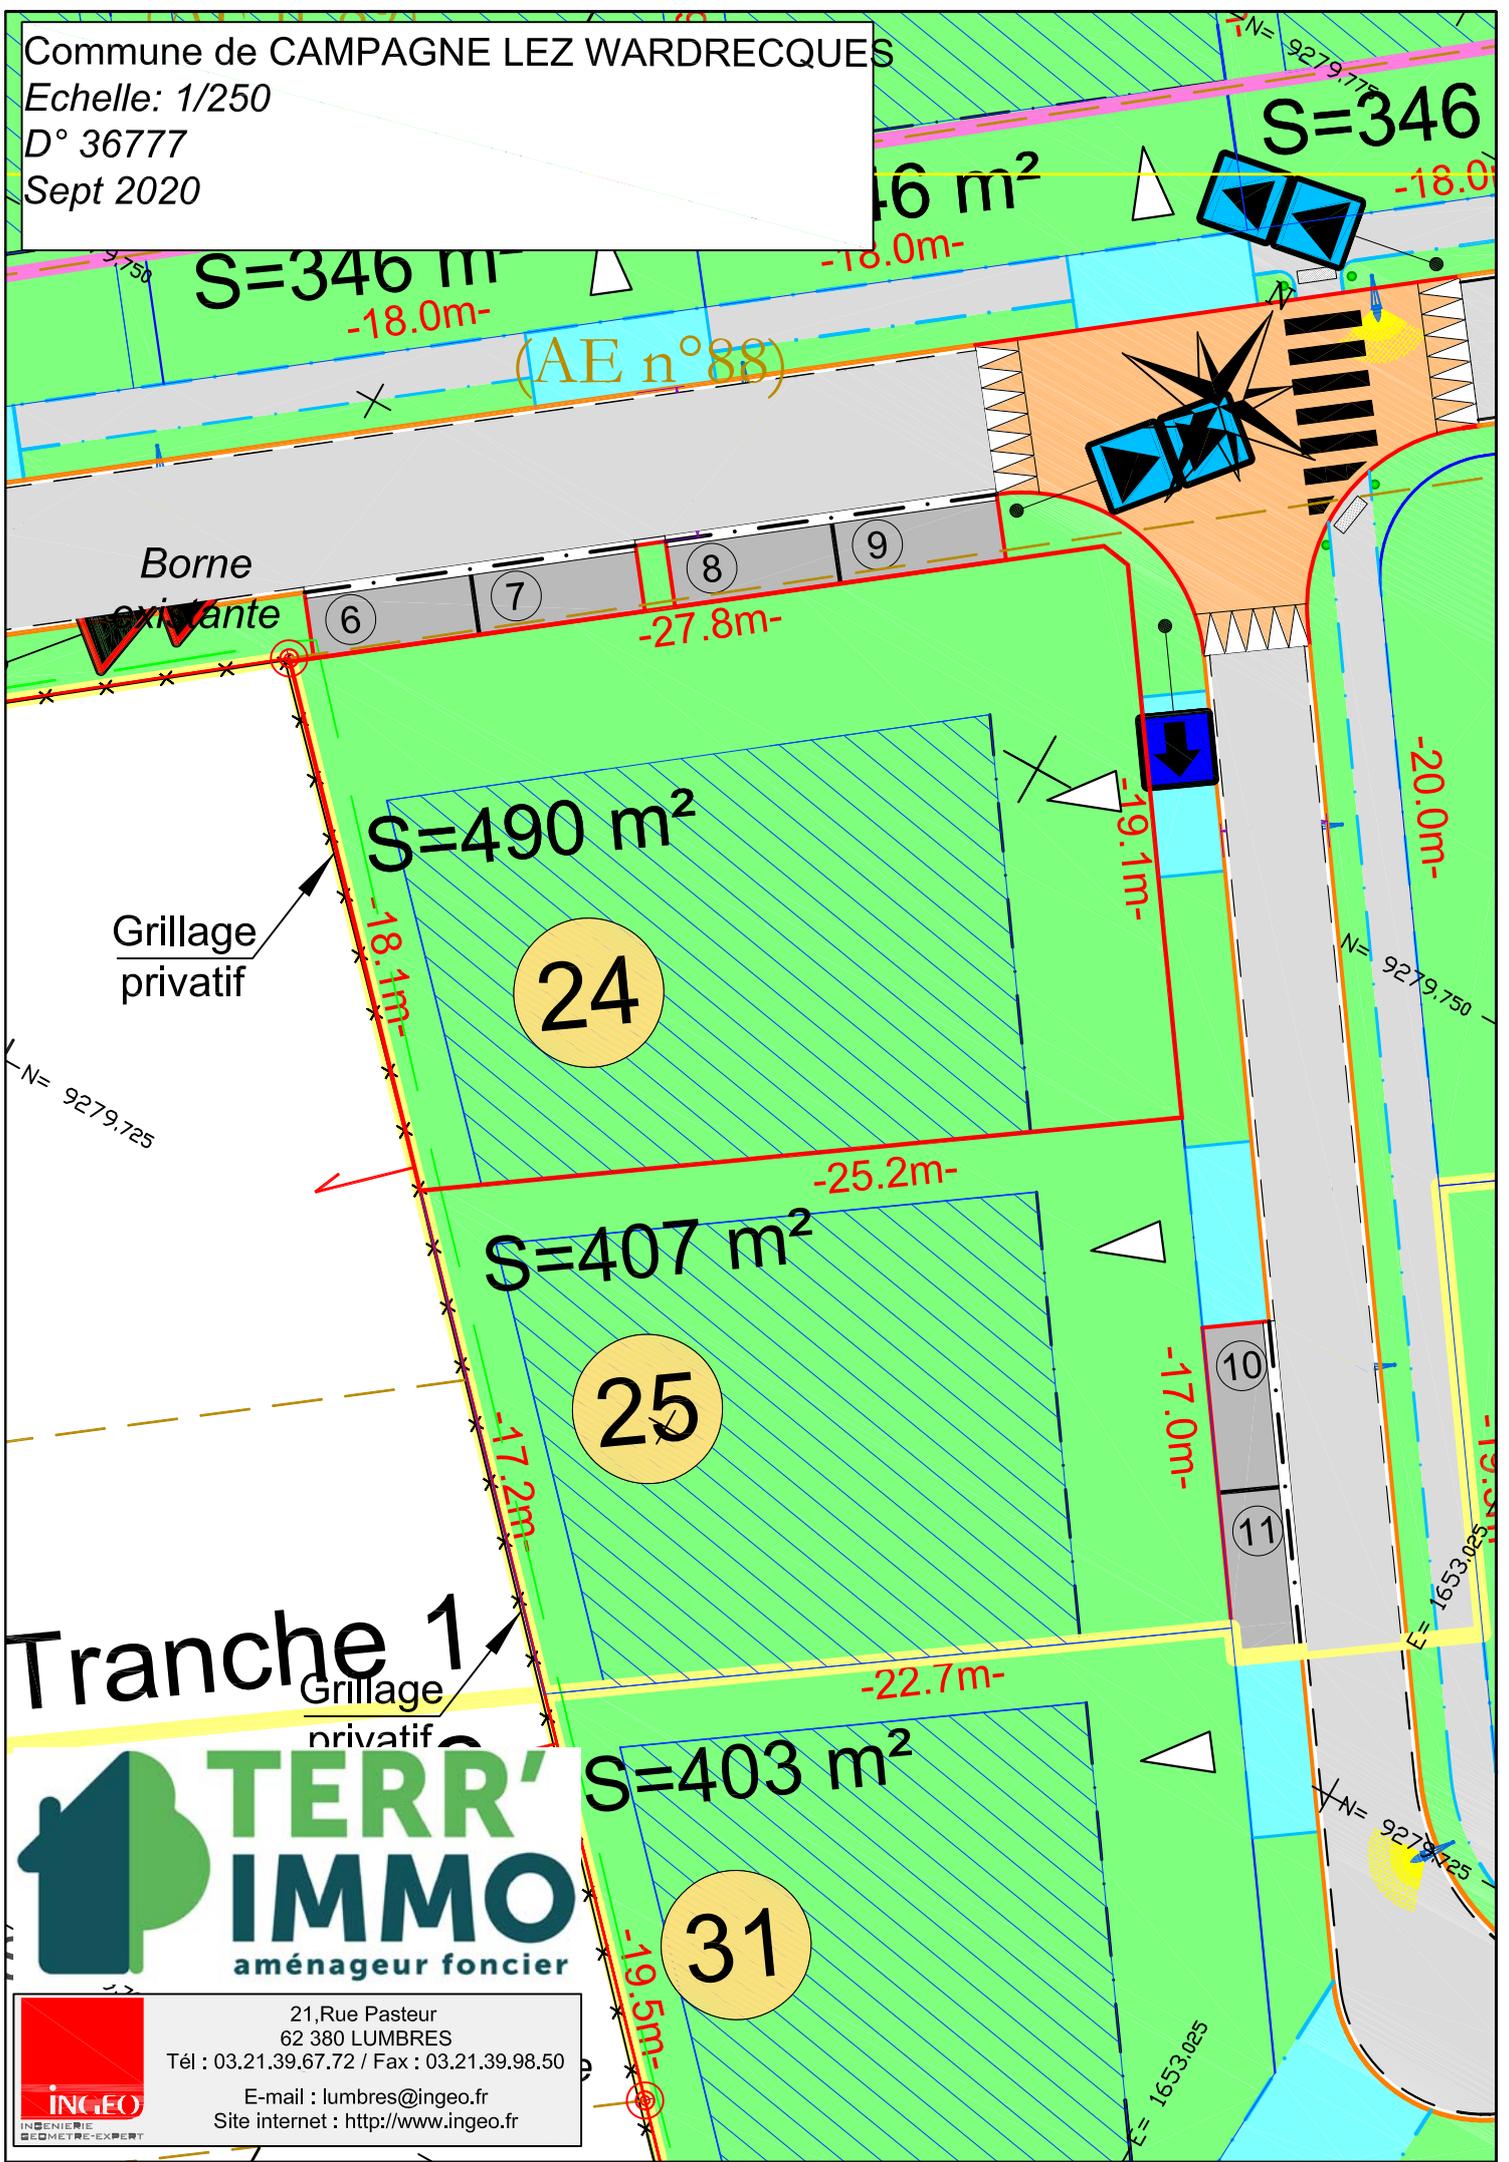

Tranche 1

TERR'IMMO
aménageur foncier

21, Rue Pasteur
62 380 LUMBRES
Tél : 03.21.39.67.72 / Fax : 03.21.39.98.50
E-mail : lumbres@ingeo.fr
Site internet : <http://www.ingeo.fr>

