


Commune de CAMPAGNE LEZ WARDRECQUES
 Echelle: 1/250
 D° 36777
 Sept 2020

S=1352 m²



BÉGUINAGE

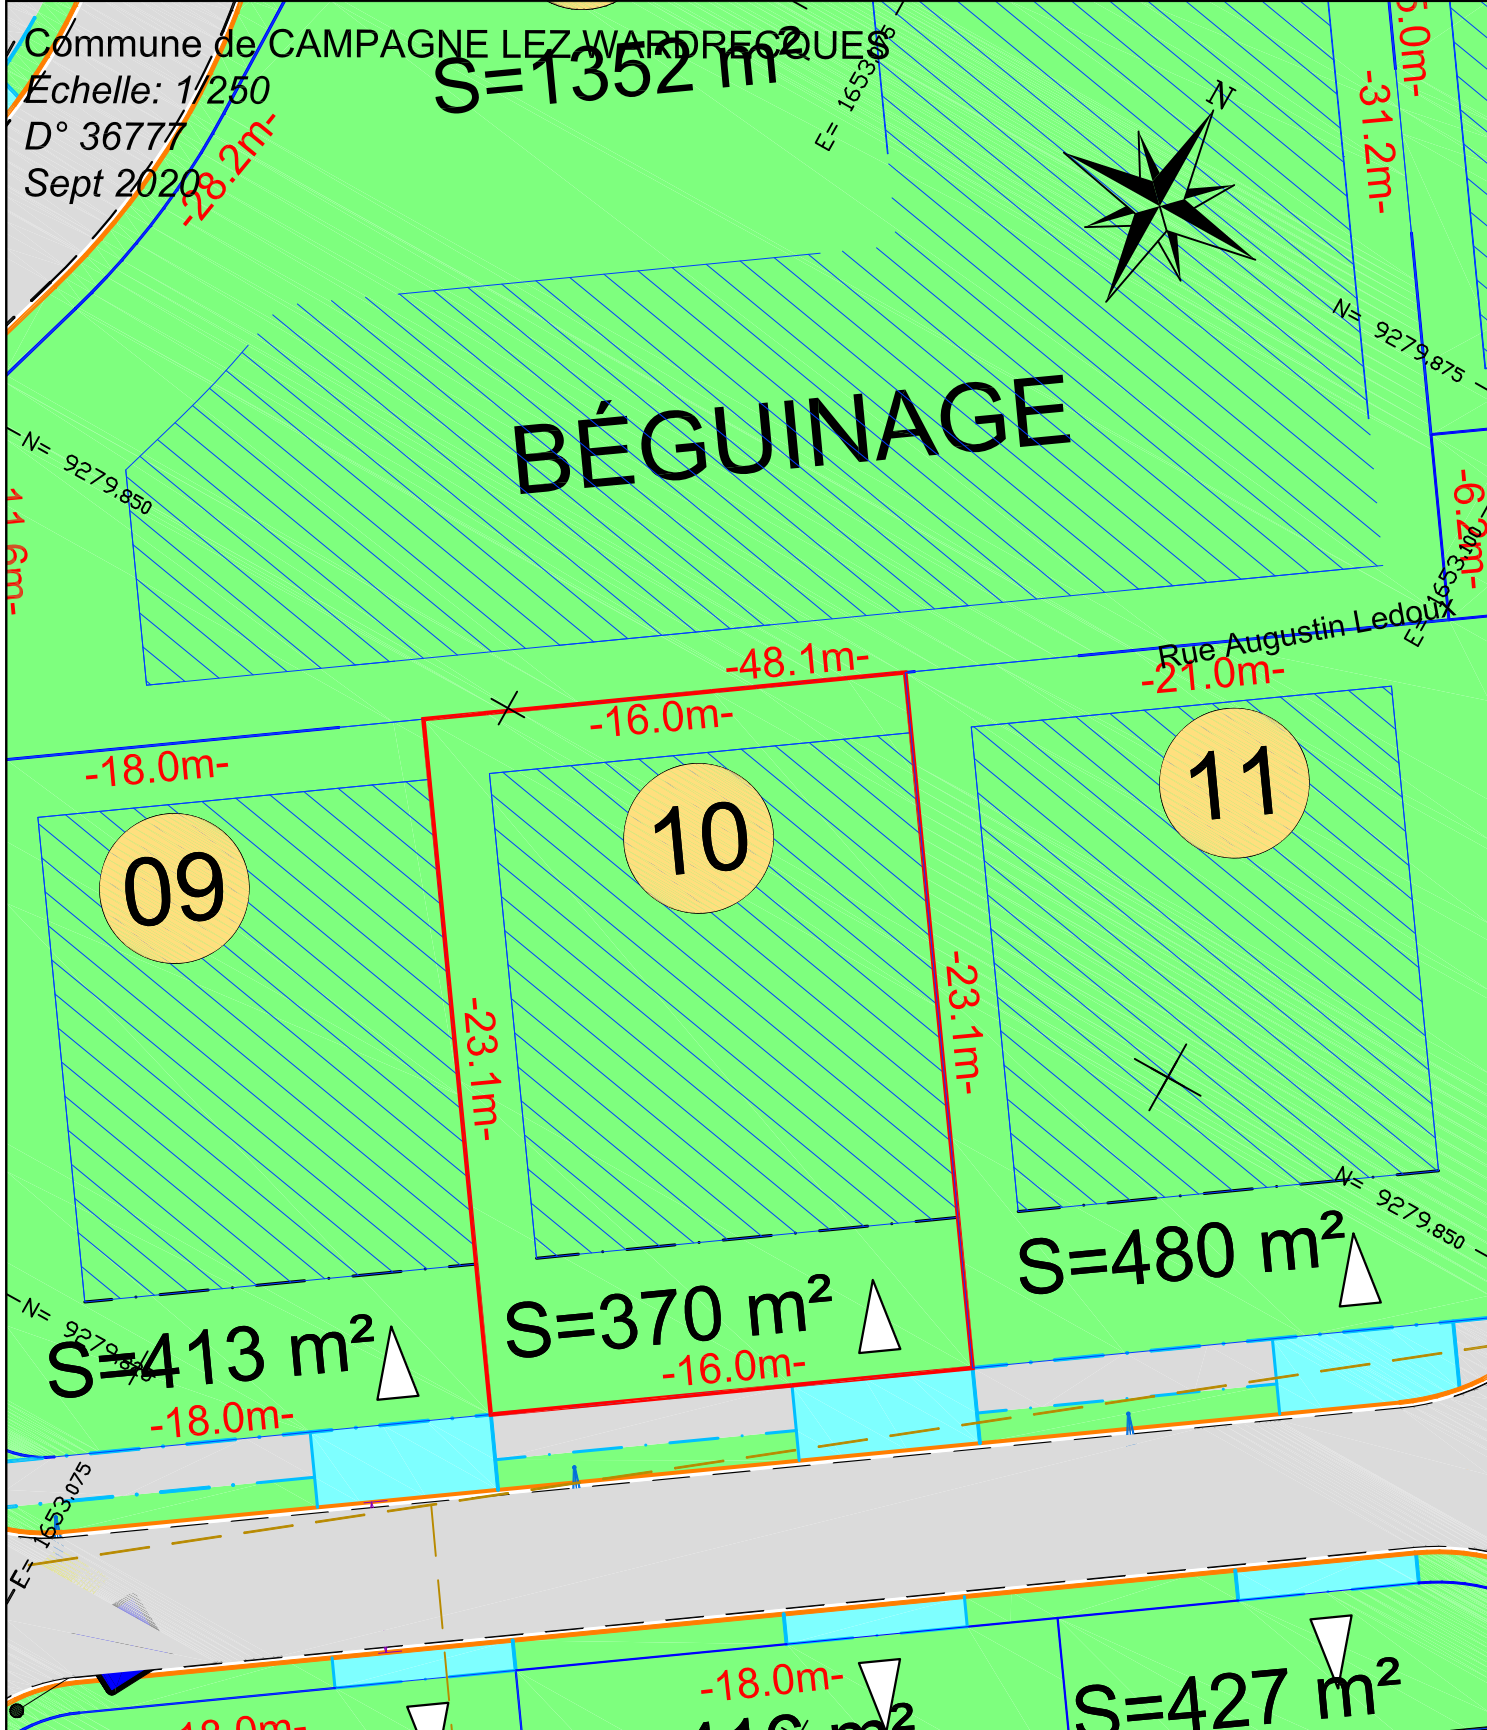

TERR'IMMO
 aménageur foncier

21, Rue Pasteur
 62 380 LUMBRES
 Tél : 03.21.39.67.72 / Fax : 03.21.39.98.50
 E-mail : lumbres@ingeo.fr
 Site internet : <http://www.ingeo.fr>

LEGENDE

- Borne Existante
- Borne OGE posée
- Application cadastrale
- Point de nivellement
- EDF+ECLAIRAGE+PTT
- Bouche d'Eau
- Bâtiment
- Haie
- Clôture

15