



Commune de CAMPAGNE LEZ WARDRECQUES
Echelle: 1/250

Grille 77
Santall 20

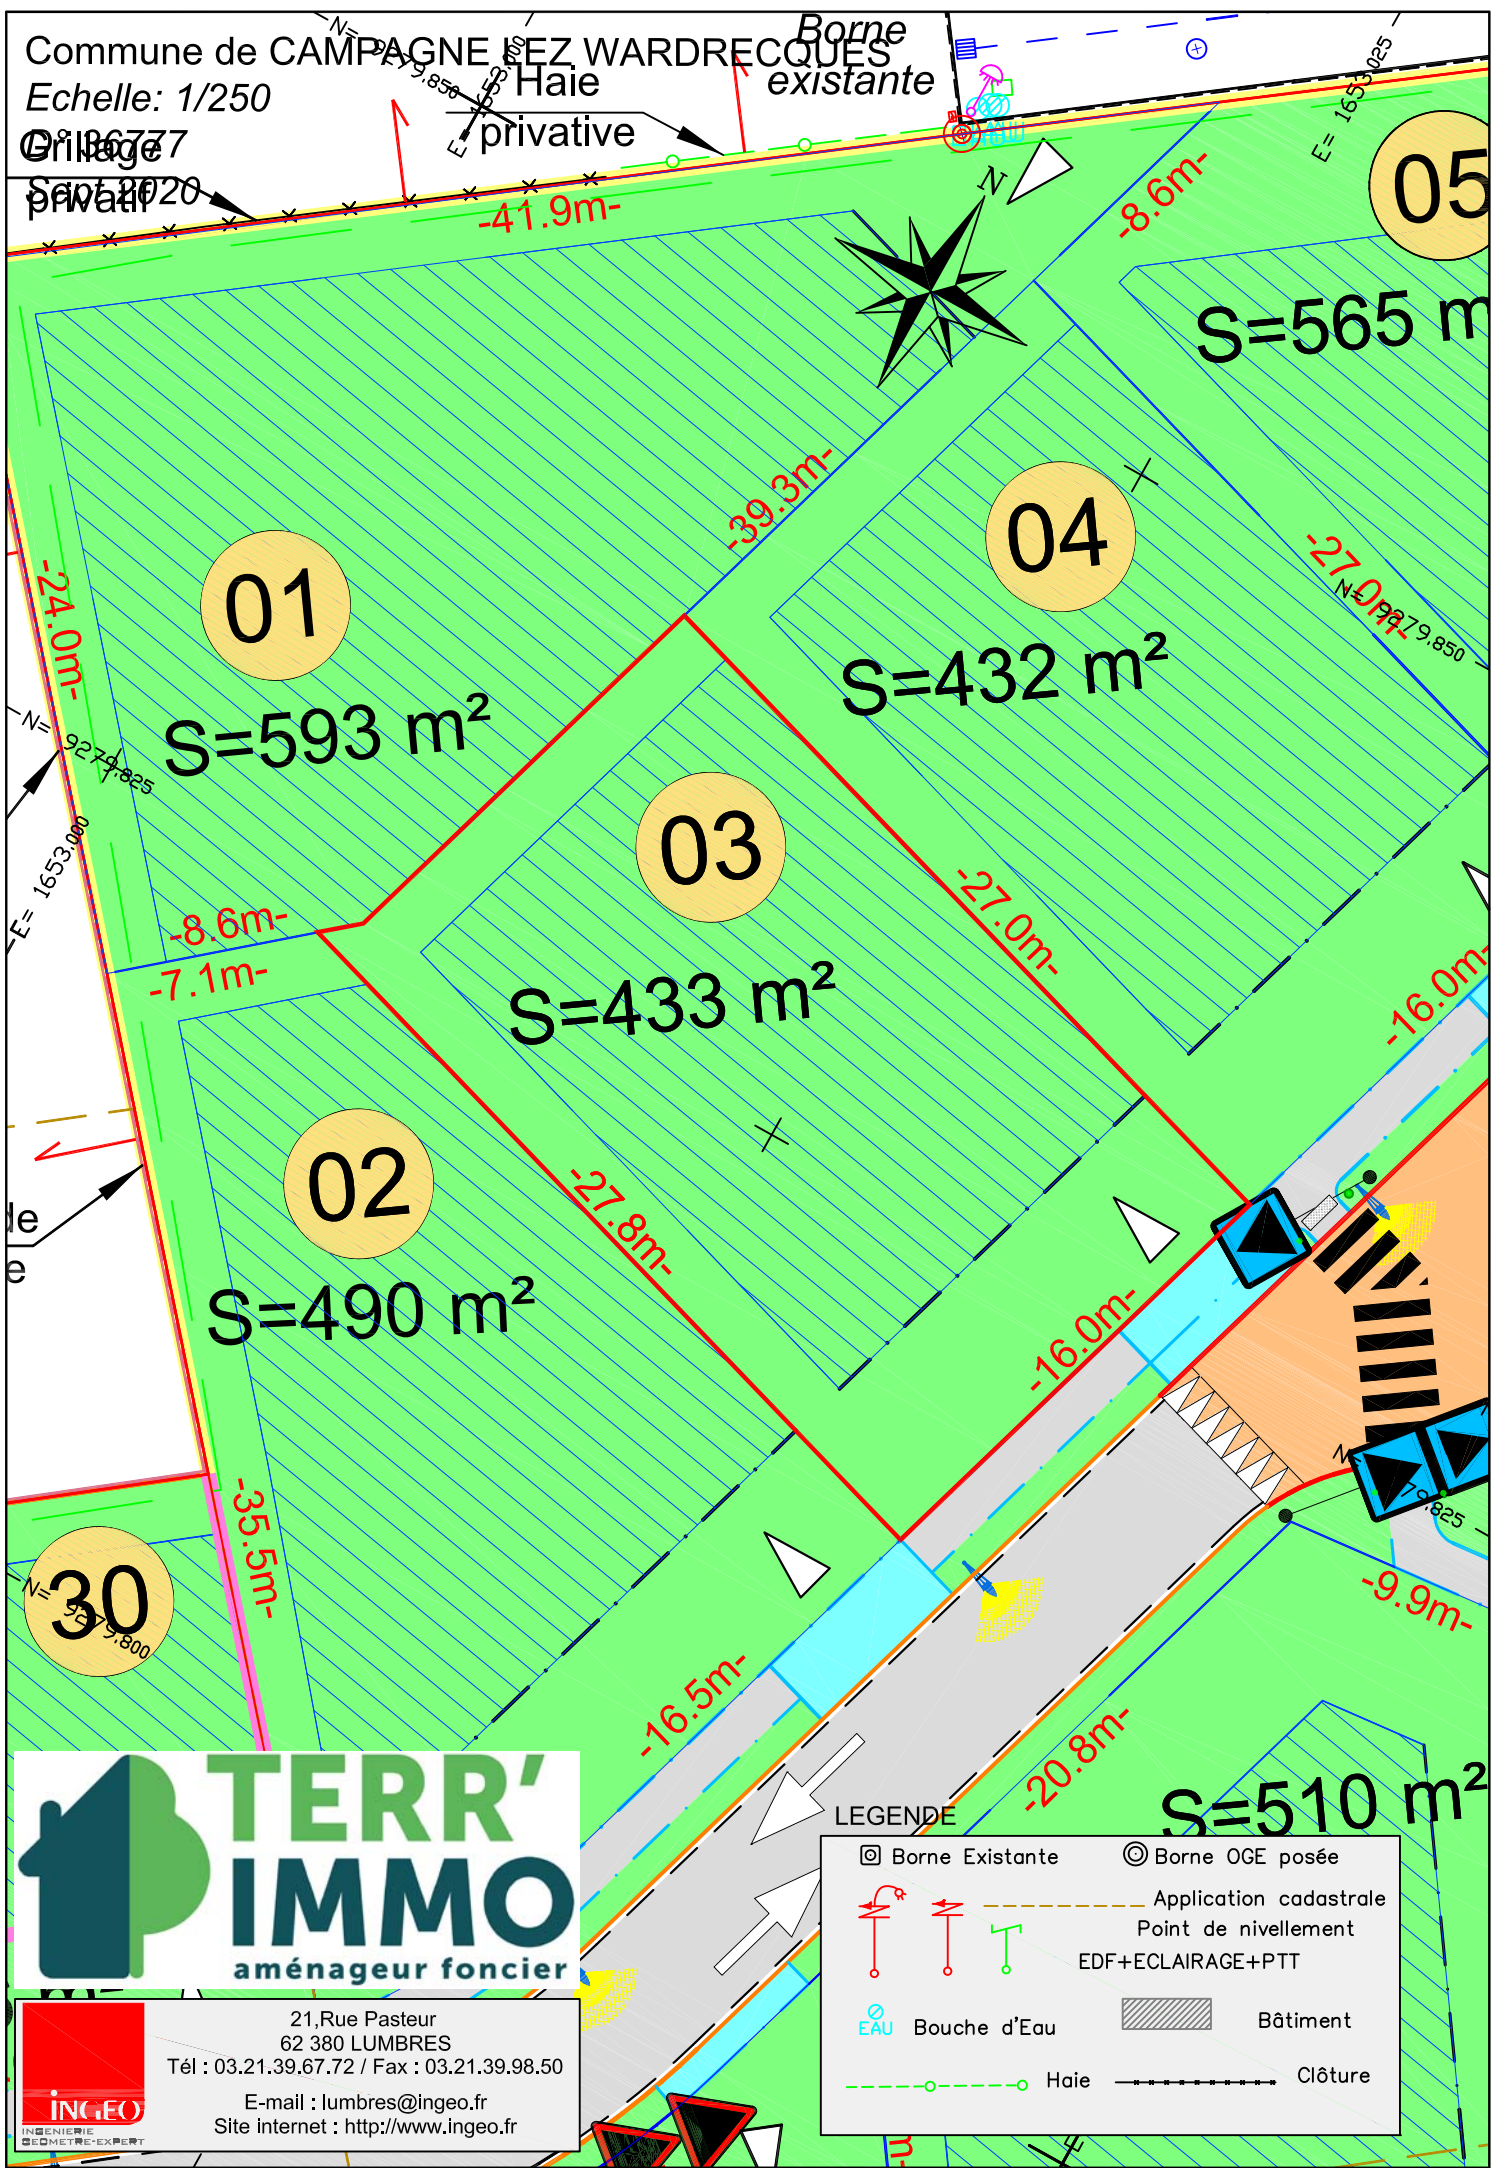

21, Rue Pasteur
62 380 LUMBRES
Tél : 03.21.39.67.72 / Fax : 03.21.39.98.50
E-mail : lumbres@ingeo.fr
Site internet : <http://www.ingeo.fr>

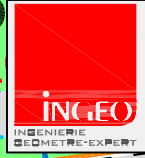

LEGENDE

- Borne Existante
- Borne OGE posée
- Application cadastrale
- Point de nivellement
- EDF+ECLAIRAGE+PTT
- Bouche d'Eau
- Bâtiment
- Haie
- Clôture