
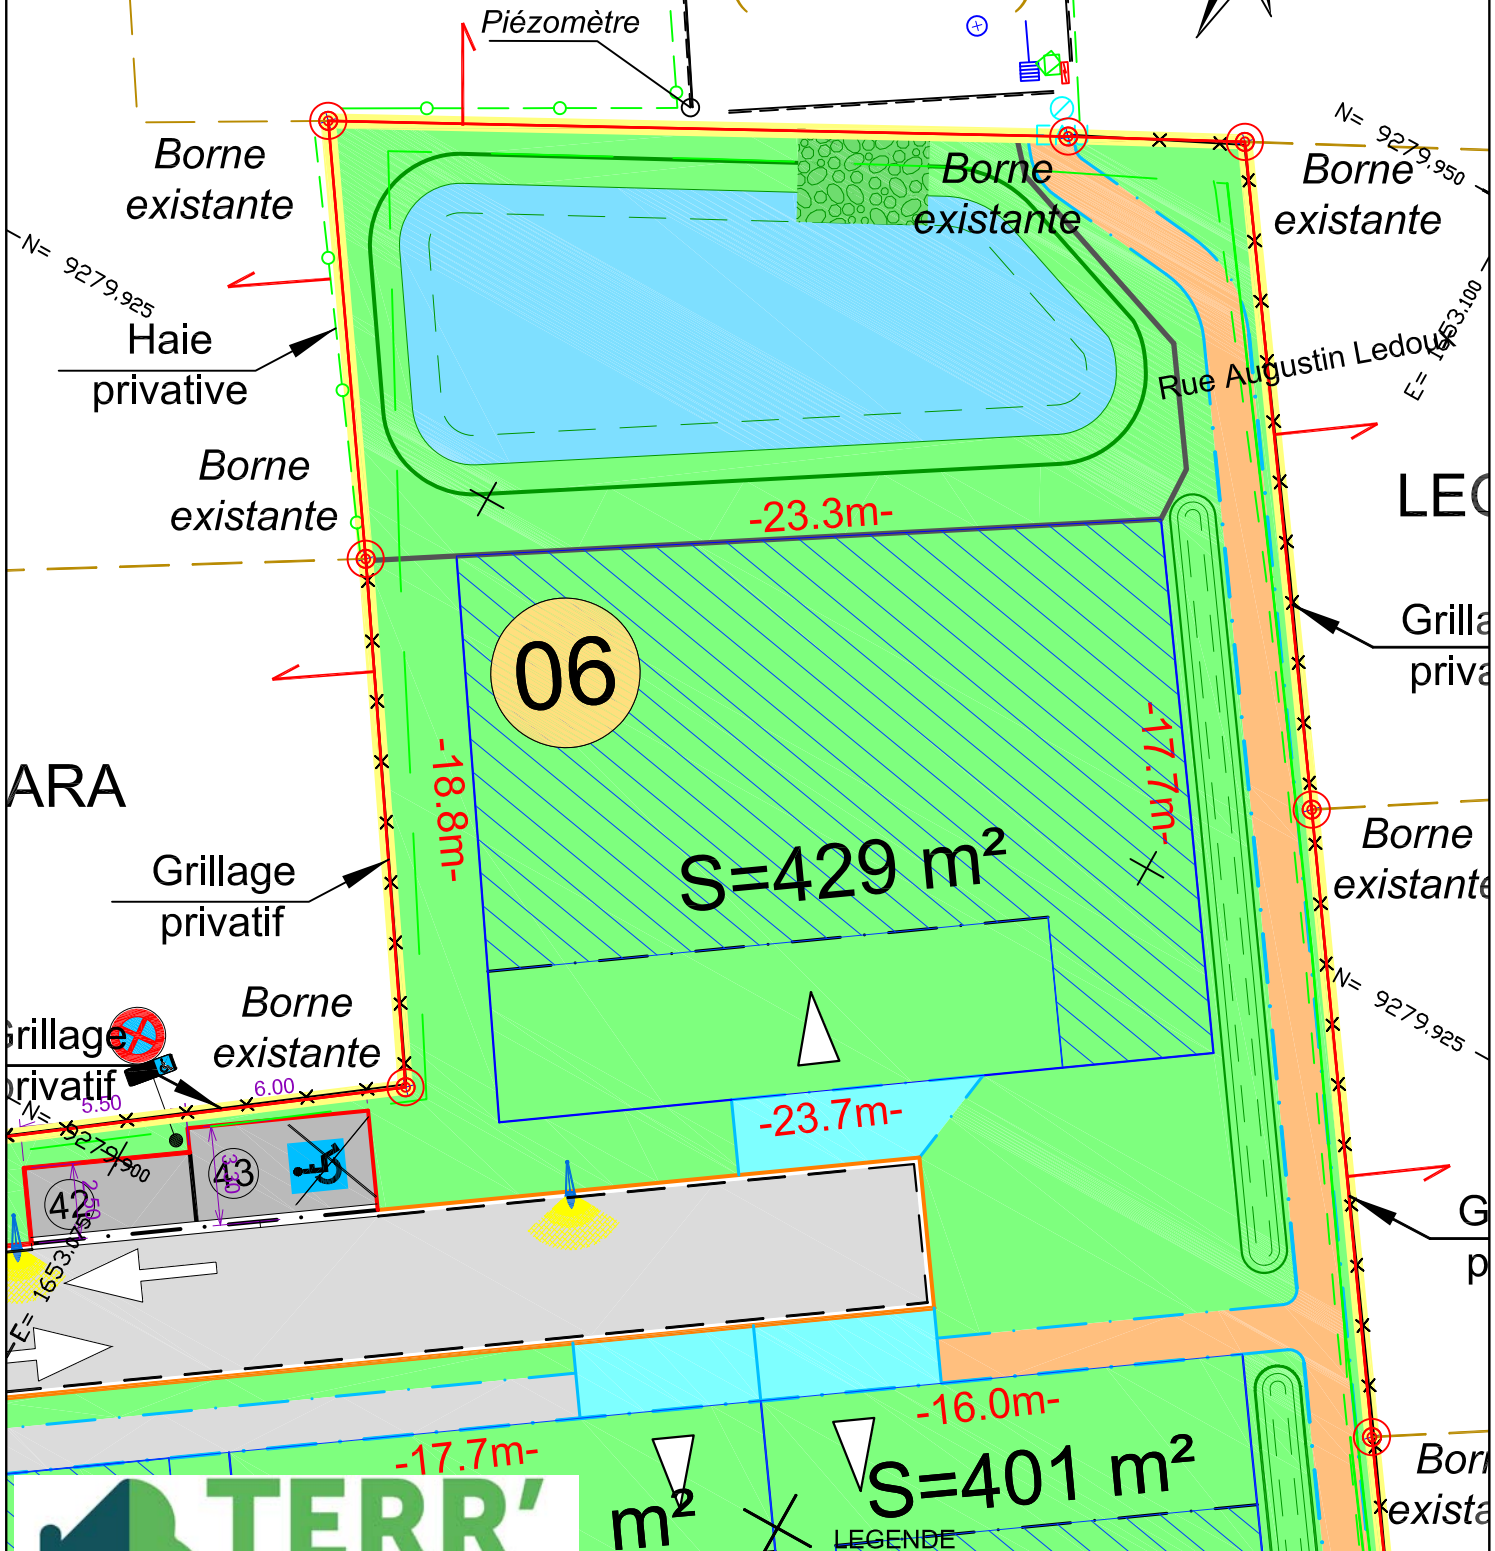


Commune de CAMPAGNE LEZ WARDRECQUES  
 Echelle: 1/250  
 D° 36777  
 Sept 2020

(AE n° 346)  
 Neuville  
 (AE n° 350)

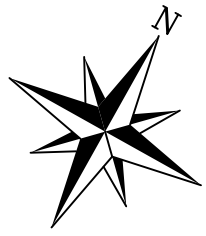

**TERR'IMMO**  
 aménageur foncier

21, Rue Pasteur  
 62 380 LUMBRES  
 Tél : 03.21.39.67.72 / Fax : 03.21.39.98.50  
 E-mail : lumbres@ingeo.fr  
 Site internet : <http://www.ingeo.fr>

LEGENDE

	Borne Existante		Borne OGE posée
	Application cadastrale		Point de nivellement
	EDF+ECLAIRAGE+PTT		Bouche d'Eau
	Haie		Bâtiment
	Clôture		Bâtiment