


**LEGENDE**

	Chaussée Revêtement enrobé noir		Limite de la Zone à Aménager
	Accès / Parking Revêtement enrobé noir		Limite parcellaire
	Trottoir Revêtement enrobé noir		Limite constructible
	Noue		Marge de recul
	Espaces verts		Recul 6.00m mini
	Chaussée existante Revêtement enrobé		Implantation avec marge d'isolement H <= 2L (3m mini)
	Trottoir existant Revêtement enrobé		Recul 5.00m mini
	Espaces gravillonnés		Arbres de haute tige type acier composita
	Bordure T1		Haie de charmeille (carpinus betulus)
	Caniveau CS1		Cibture
	Caniveau CC1		Tranche 1 : Parcelles 1 à 12
	Bordure P1		Tranche 2 : Parcelles 13 à 26
	Borne		
	Altitude projetée		
	Accès aux parcelles		
	Candélabre		

Nota : la position des accès aux parcelles est donnée à titre indicatif

**Echelle 1/250**

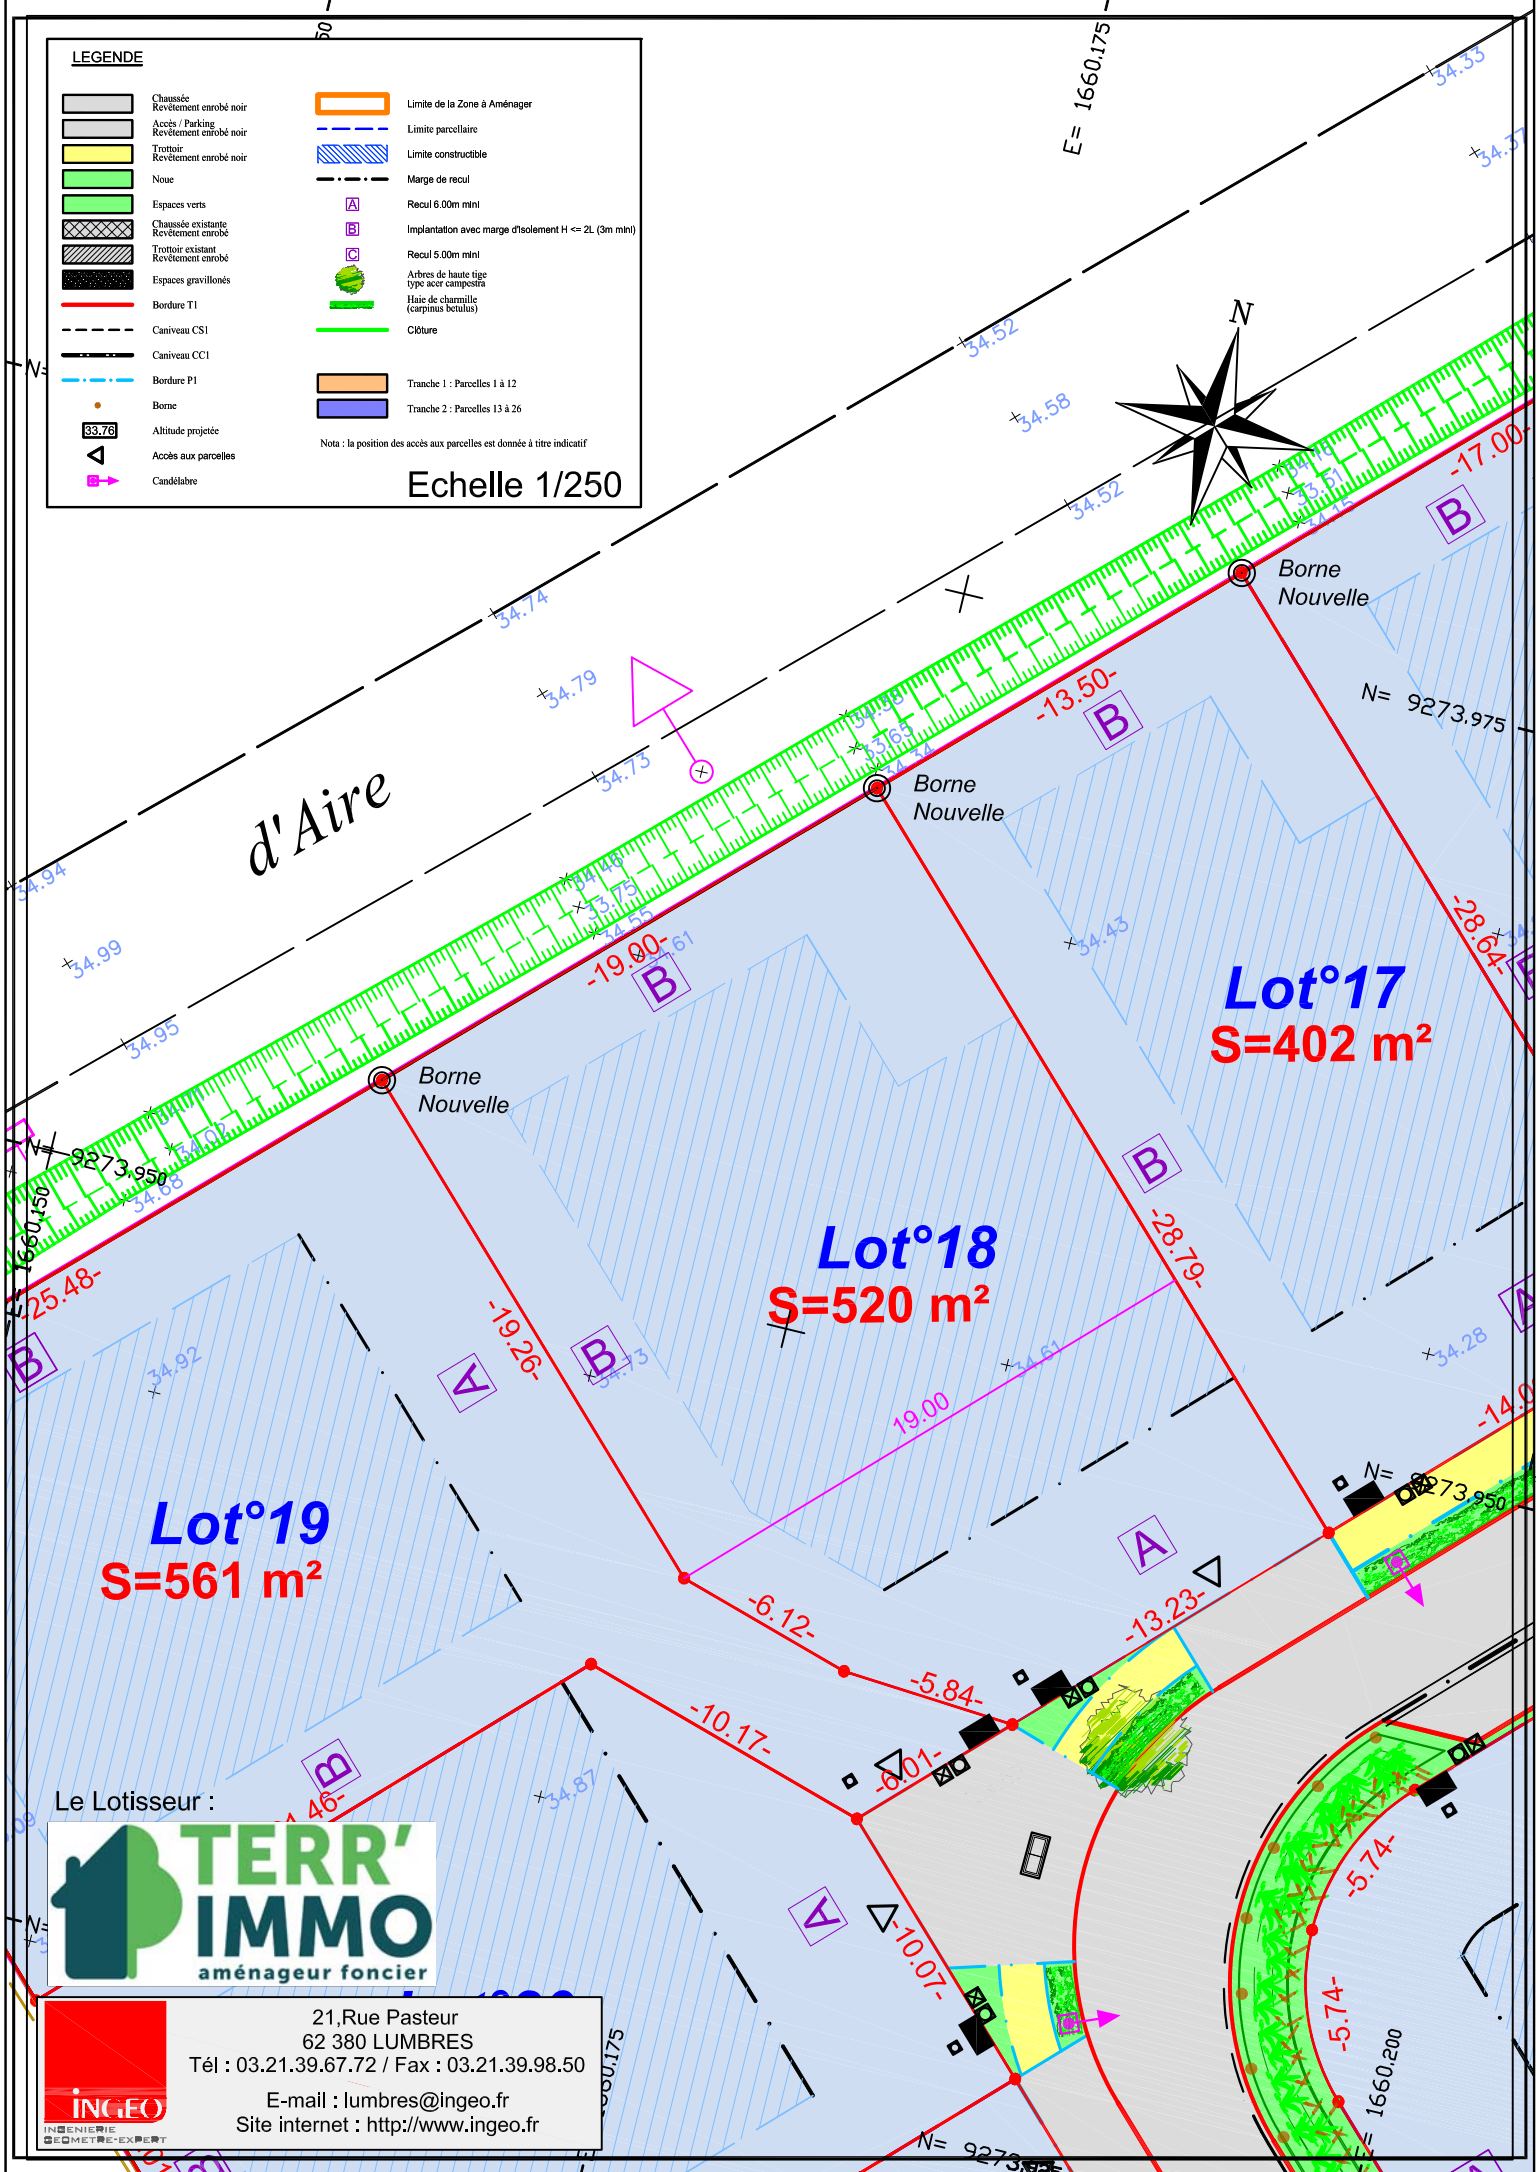

Le Lotisseur :



21, Rue Pasteur  
62 380 LUMBRES  
Tél : 03.21.39.67.72 / Fax : 03.21.39.98.50

E-mail : [lumbres@ingeo.fr](mailto:lumbres@ingeo.fr)  
Site internet : <http://www.ingeo.fr>

