


LEGENDE

	Chaussée		Limite de la Zone à Aménager
	Revêtement enrobé noir		Limite parcellaire
	Accès / Parking		Limite constructible
	Revêtement enrobé noir		Marge de recul
	Trottoir		Recul 6.00m mini
	Revêtement enrobé noir		Implantation avec marge d'isolement H ≤ 2L (3m mini)
	Noue		Recul 5.00m mini
	Espaces verts		Arbres de haute tige type acier composita
	Chaussée existante		Haie de charmeille (carpinus betulus)
	Revêtement enrobé		Cibûture
	Trottoir existant		Tranche 1 : Parcelles 1 à 12
	Revêtement enrobé		Tranche 2 : Parcelles 13 à 26
	Espaces gravillonnés		
	Bordure T1		
	Caniveau CSI		
	Caniveau CC1		
	Bordure P1		
	Borne		
	Altitude projetée		
	Accès aux parcelles		
	Candélabre		

Nota : la position des accès aux parcelles est donnée à titre indicatif

Echelle 1/250

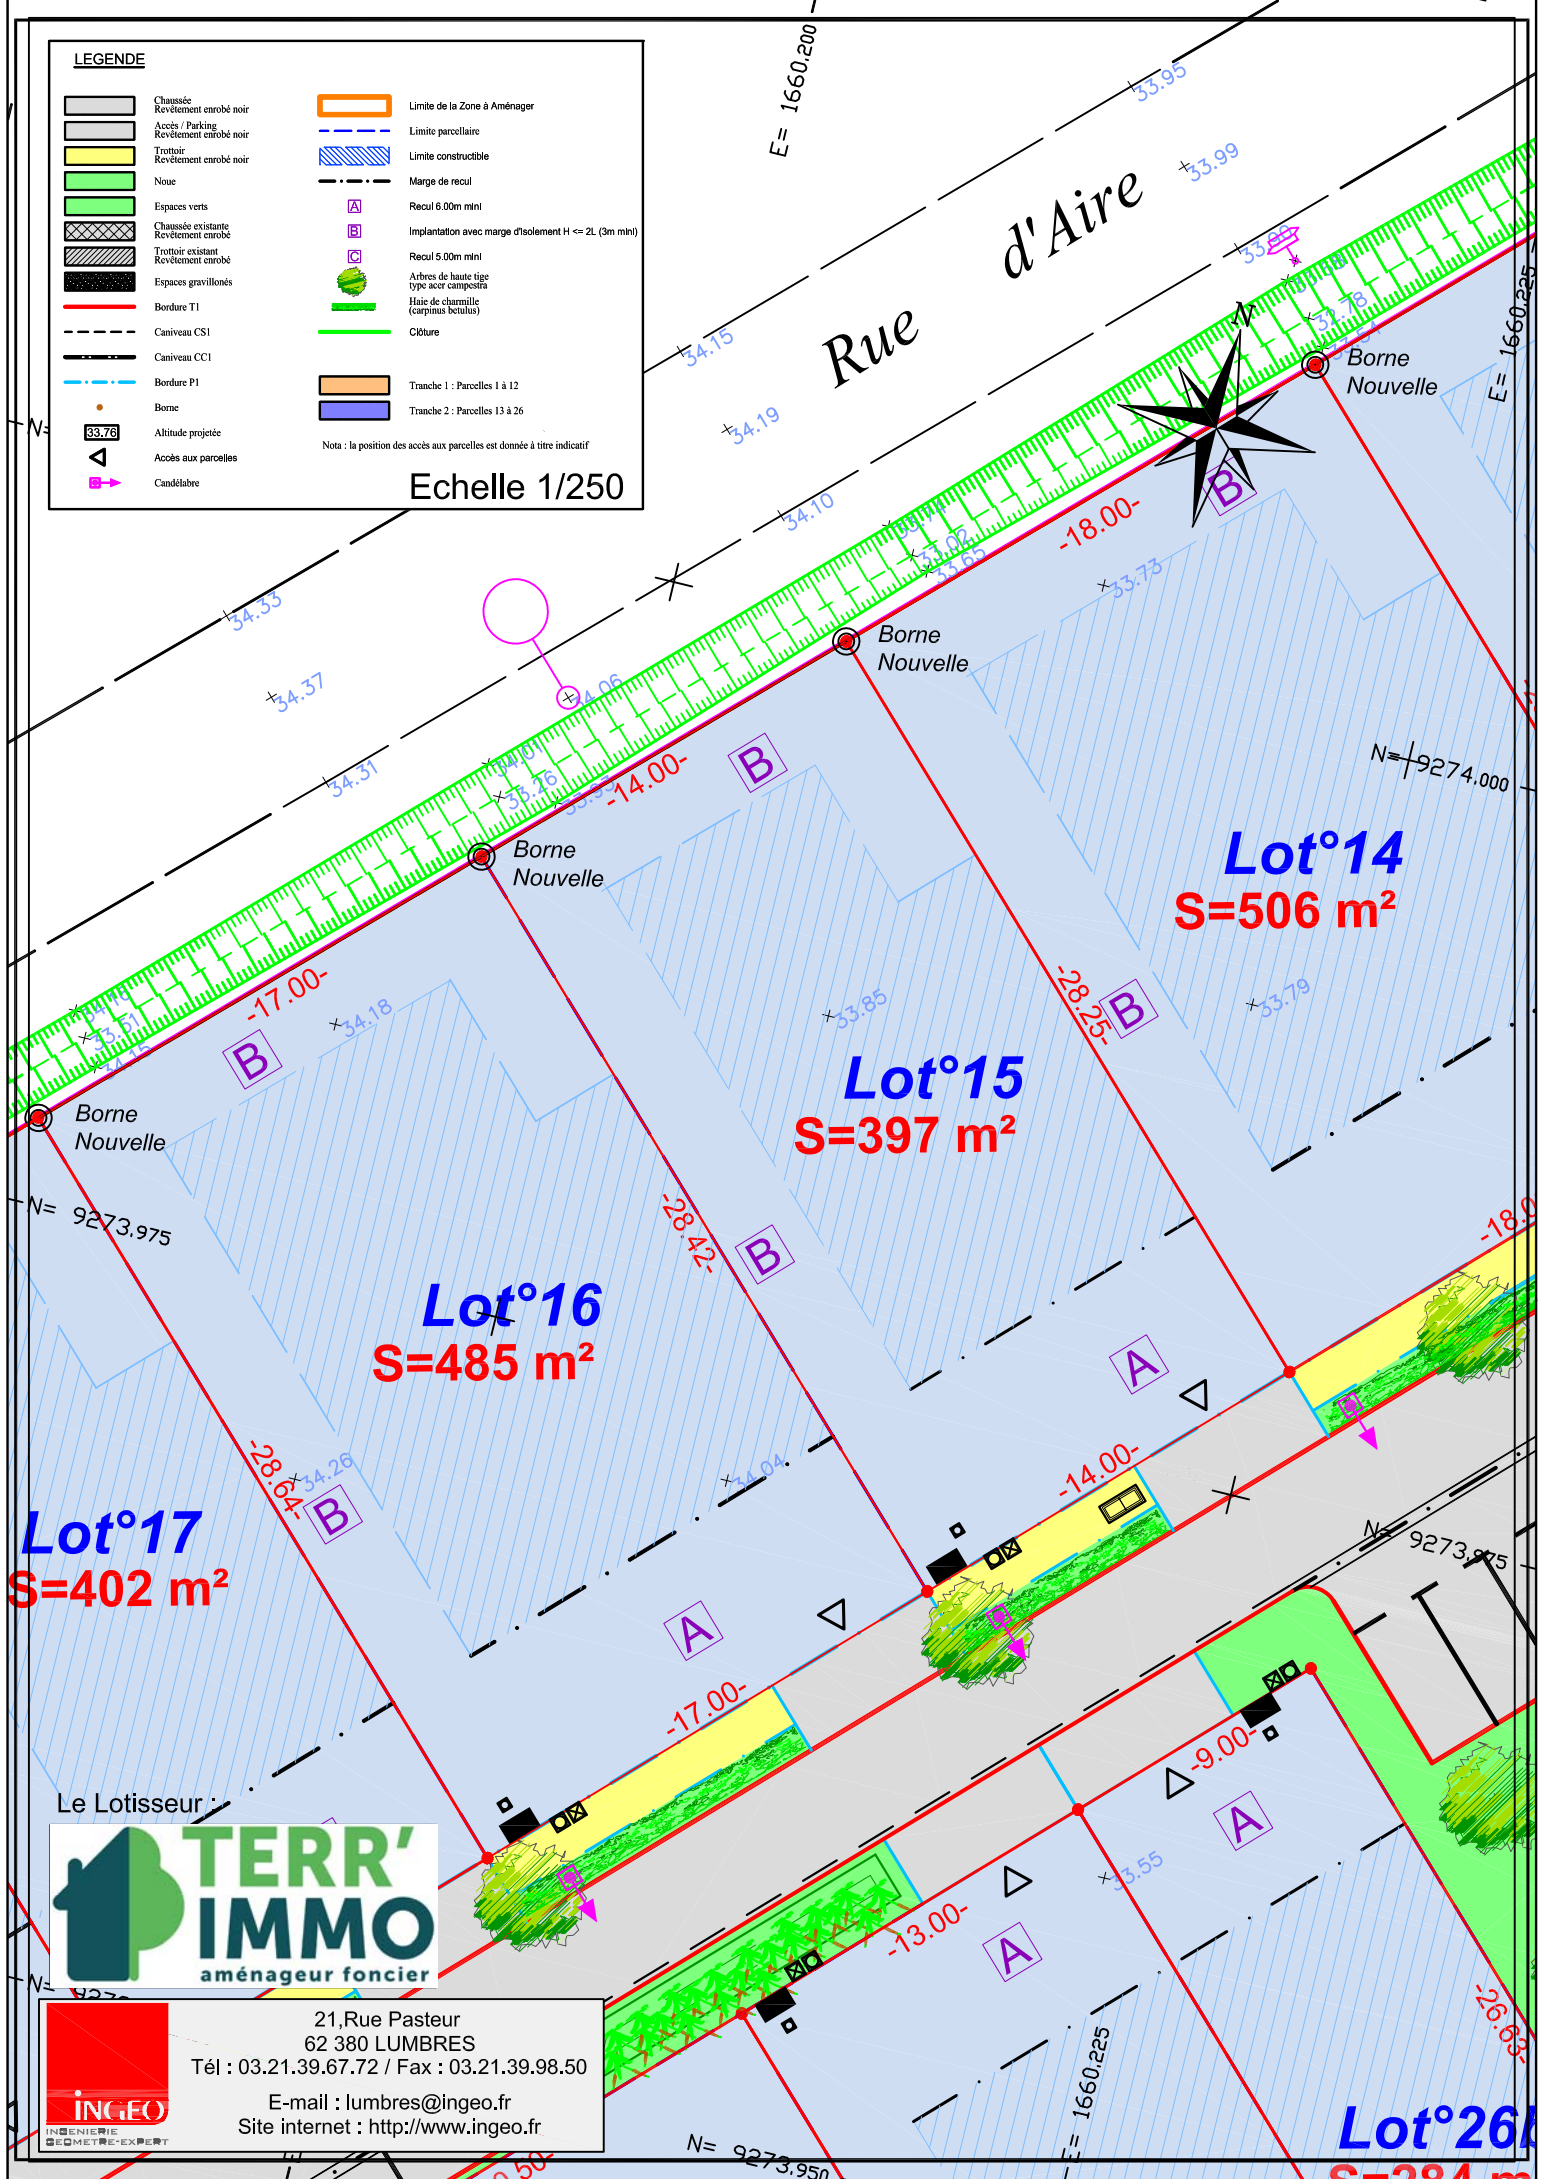

Le Lotisseur :

TERR'IMMO
aménageur foncier

INGENEO
INGENIERIE
GEOMETRE-EXPERT

21, Rue Pasteur
62 380 LUMBRES
Tél : 03.21.39.67.72 / Fax : 03.21.39.98.50
E-mail : lumbres@ingeo.fr
Site internet : <http://www.ingeo.fr>

Lot°26
S=284 m²