


LEGENDE

	Chaussée Revêtement enrobé noir		Limite de la Zone à Aménager
	Accès / Parking Revêtement enrobé noir		Limite parcellaire
	Trottoir Revêtement enrobé noir		Limite constructible
	Noue		Marge de recul
	Espaces verts		Recul 6.00m mini
	Chaussée existante Revêtement enrobé		Implantation avec marge d'isolement H <= 2L (3m mini)
	Trottoir existant Revêtement enrobé		Recul 5.00m mini
	Espaces gravillonnés		Arbres de haute tige type acier campestre
	Bordure T1		Haie de charmeille (carpinus betulus)
	Caniveau CS1		Clôture
	Caniveau CC1		Tranche 1 : Parcelles 1 à 12
	Bordure P1		Tranche 2 : Parcelles 13 à 26
	Borne	Nota : la position des accès aux parcelles est donnée à titre indicatif	
	Altitude projetée		
	Accès aux parcelles		
	Candélabre		

Echelle 1/250

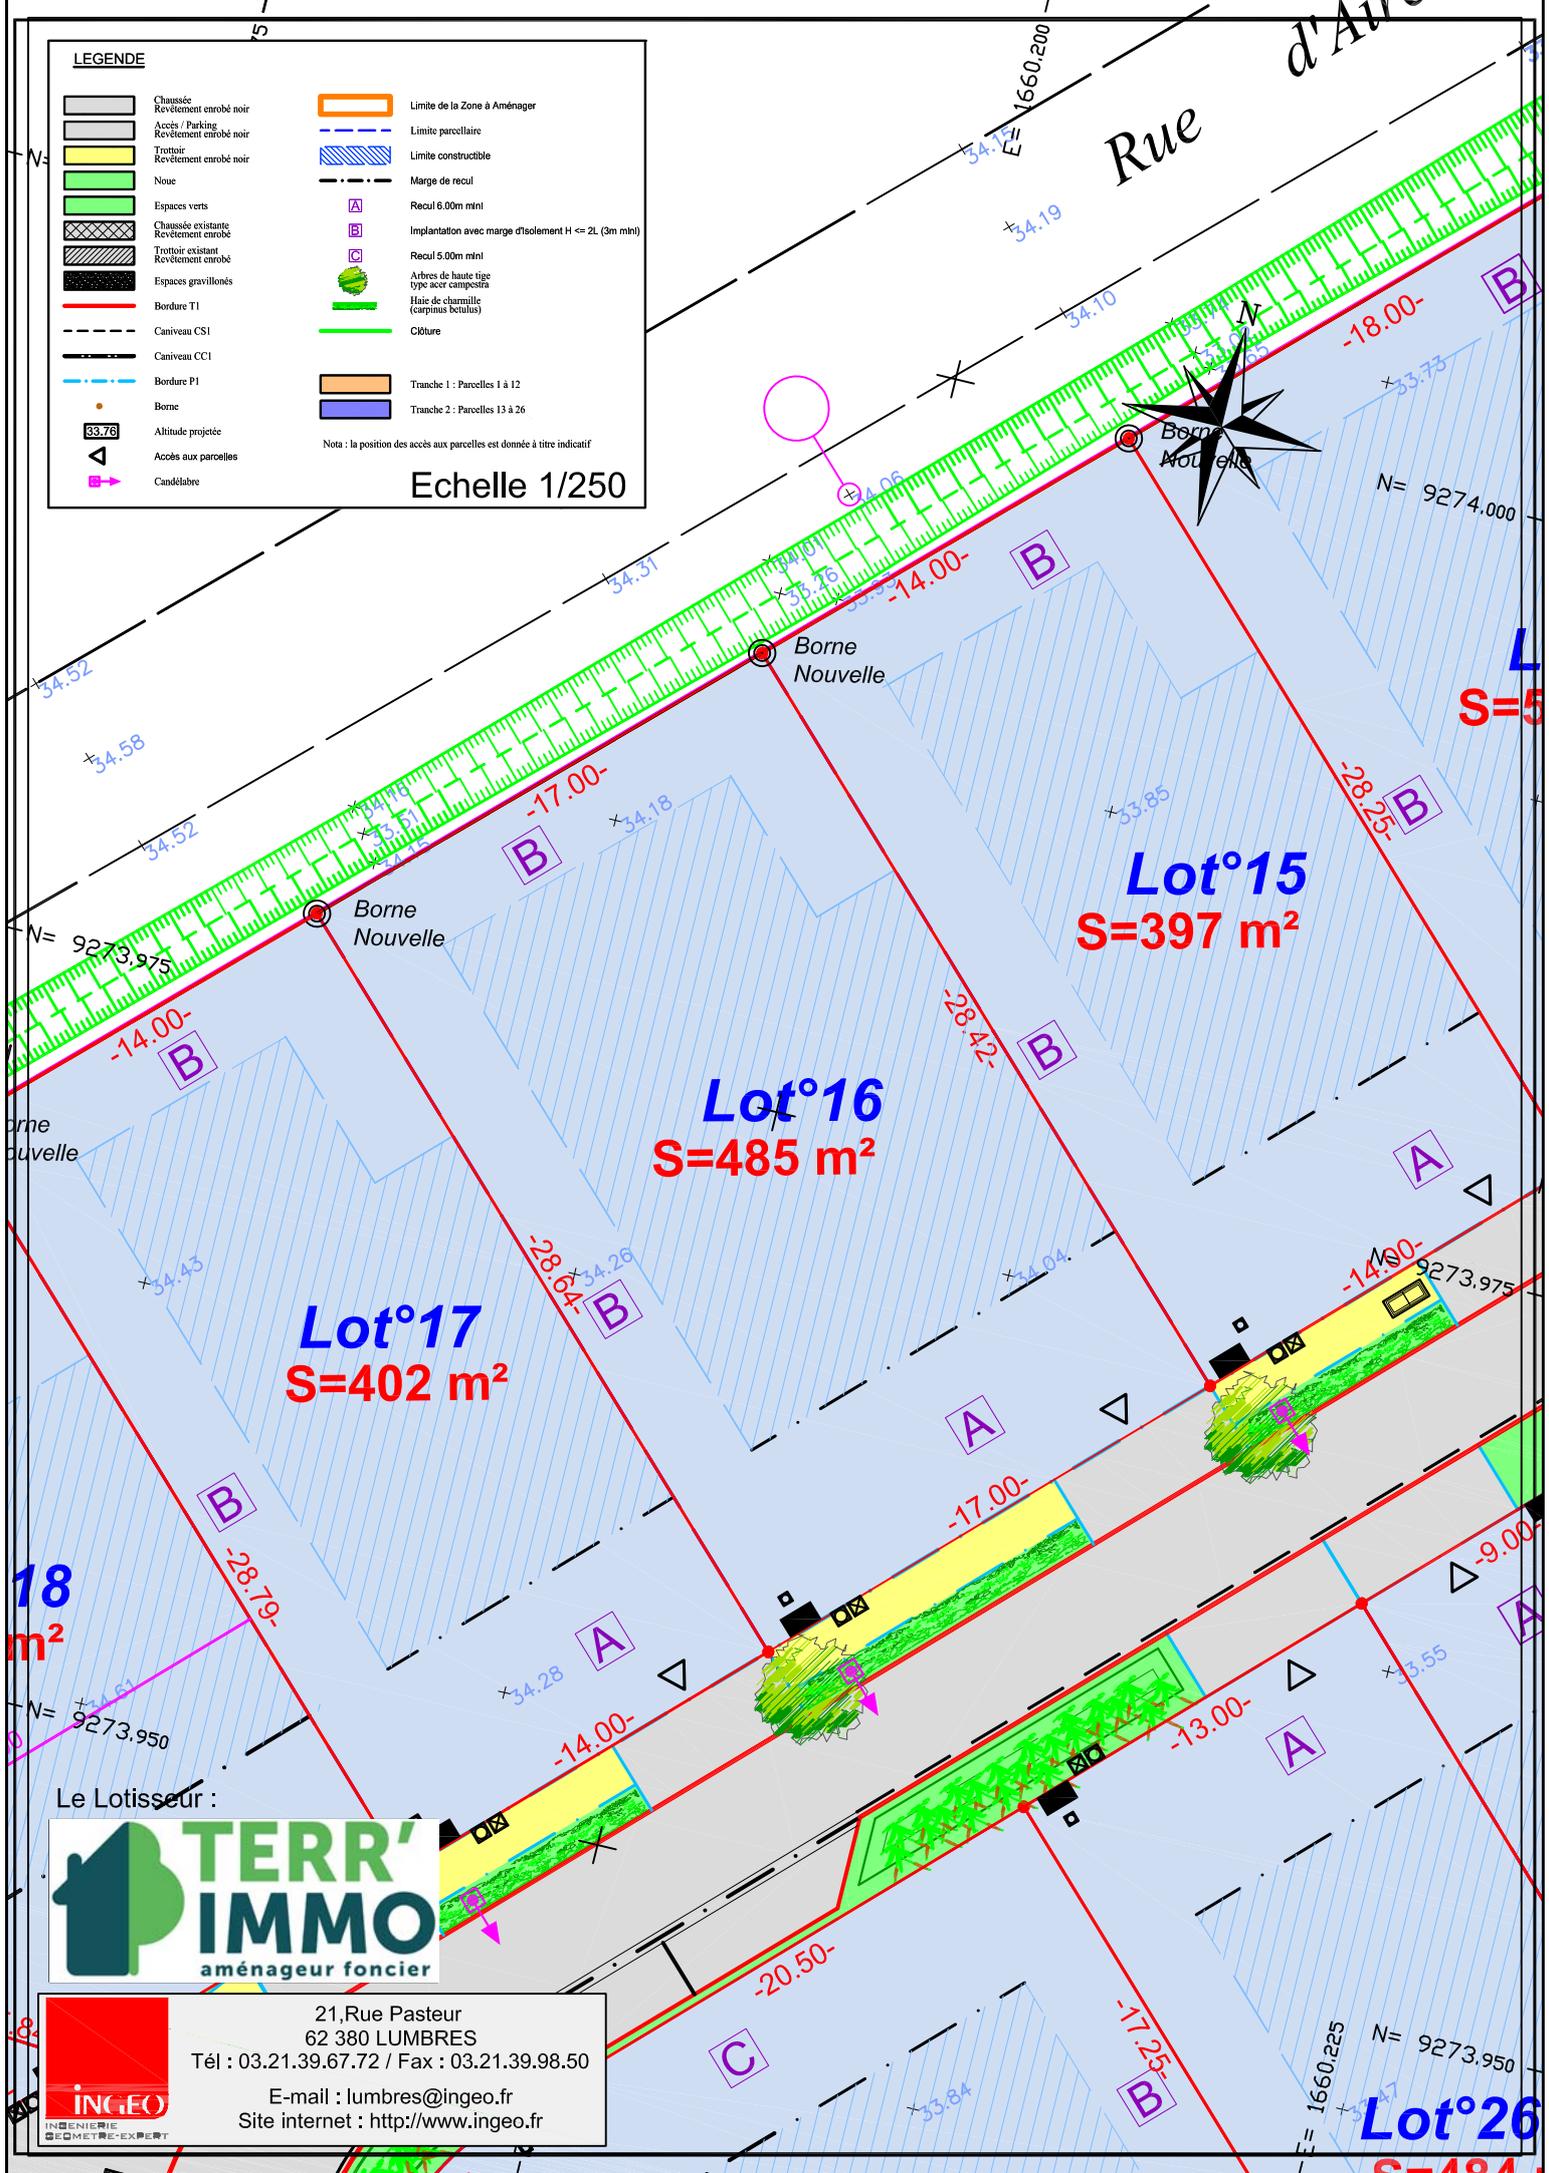

Le Lotisseur :




 21, Rue Pasteur
 62 380 LUMBRES
 Tél : 03.21.39.67.72 / Fax : 03.21.39.98.50
 E-mail : lumbres@ingeo.fr
 Site internet : http://www.ingeo.fr

Lot°26
S=484 m²