
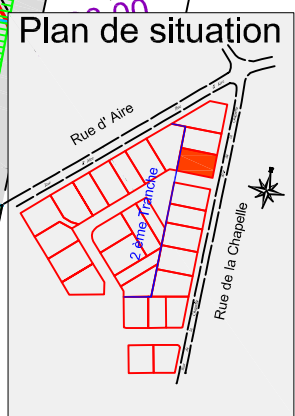


LEGENDE

	Chaussée		Limite de la Zone à Aménager
	Revêtement enrobé noir		Limite parcellaire
	Accès / Parking		Limite constructible
	Trottoir		Marge de recul
	Revêtement enrobé noir		Recul 6.00m mini
	Noüe		Implantation avec marge d'isolement H <= 2L (3m mini)
	Espaces verts		Recul 5.00m mini
	Chaussée existante		Arbres de haie type type acer campestre
	Revêtement enrobé		Haie de charmeille (carpinus betulus)
	Trottoir existant		Clôture
	Revêtement enrobé		
	Espaces gravillonnés		Tranche 1 : Parcelles 1 à 12
	Bordure T1		Tranche 2 : Parcelles 13 à 26
	Caniveau CS1		
	Caniveau CC1		
	Bordure P1		
	Borne		
	Altitude projetée		
	Accès aux parcelles		
	Cadastre		

Nota : la position des accès aux parcelles est donnée à titre indicatif

Echelle 1/250

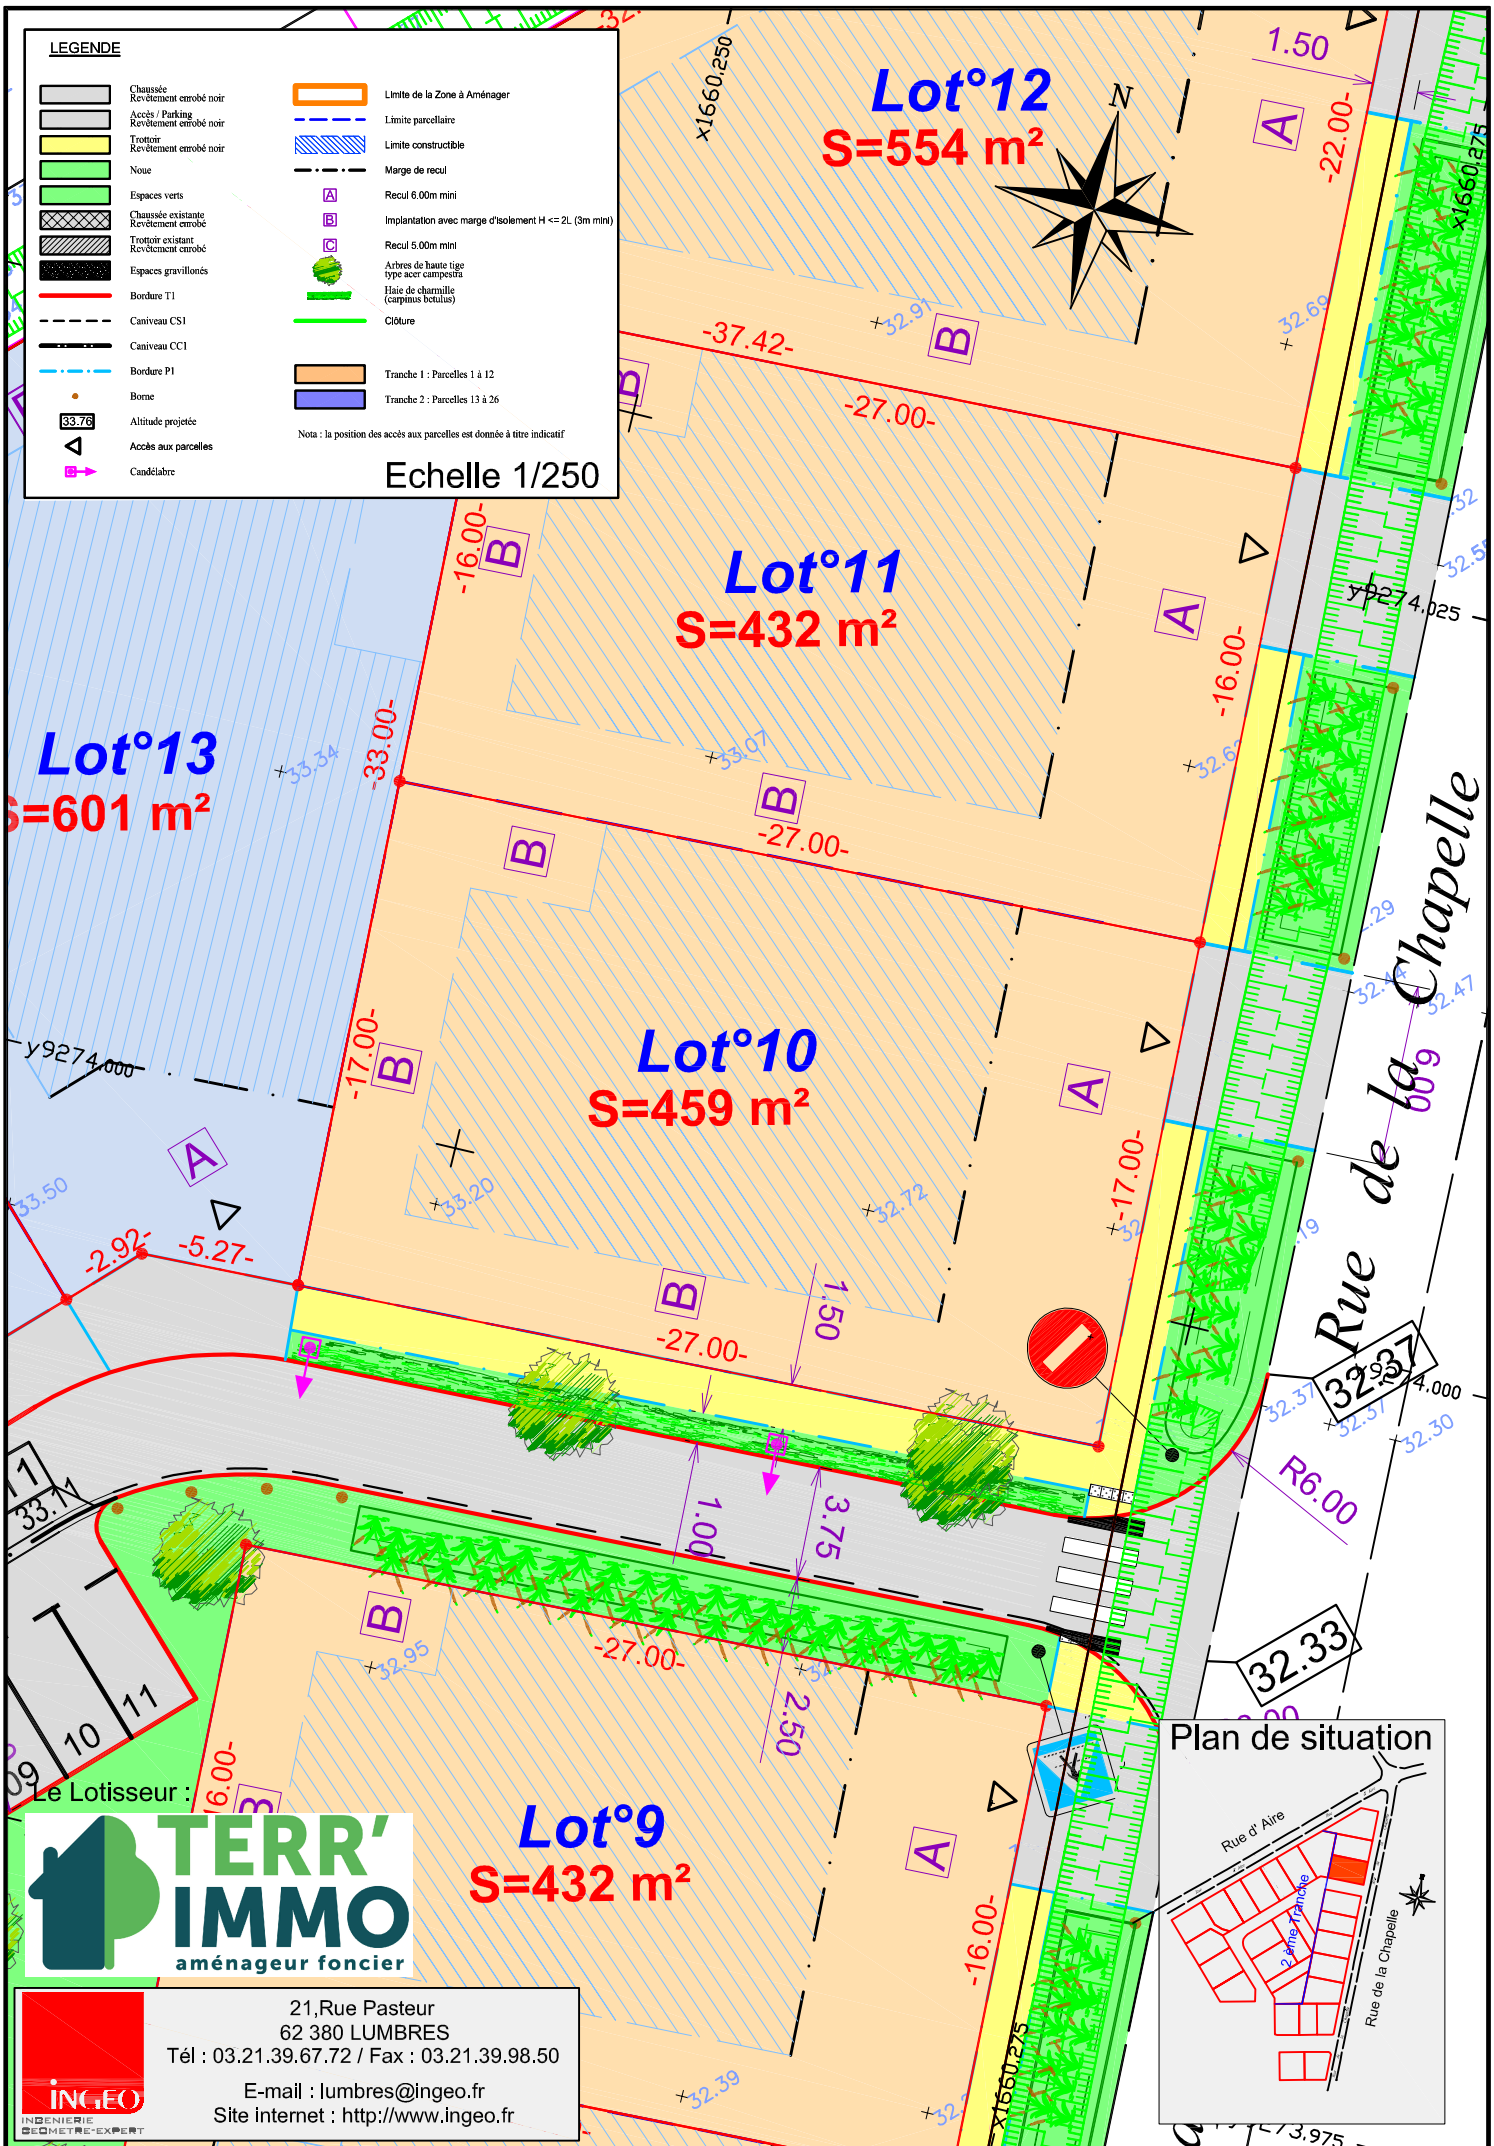

TERR'IMMO
aménageur foncier

INGEO
INGENIERIE
GÉOMÈTRE-EXPERT

21, Rue Pasteur
62 380 LUMBRES
Tél : 03.21.39.67.72 / Fax : 03.21.39.98.50
E-mail : lumbres@ingeo.fr
Site internet : <http://www.ingeo.fr>