
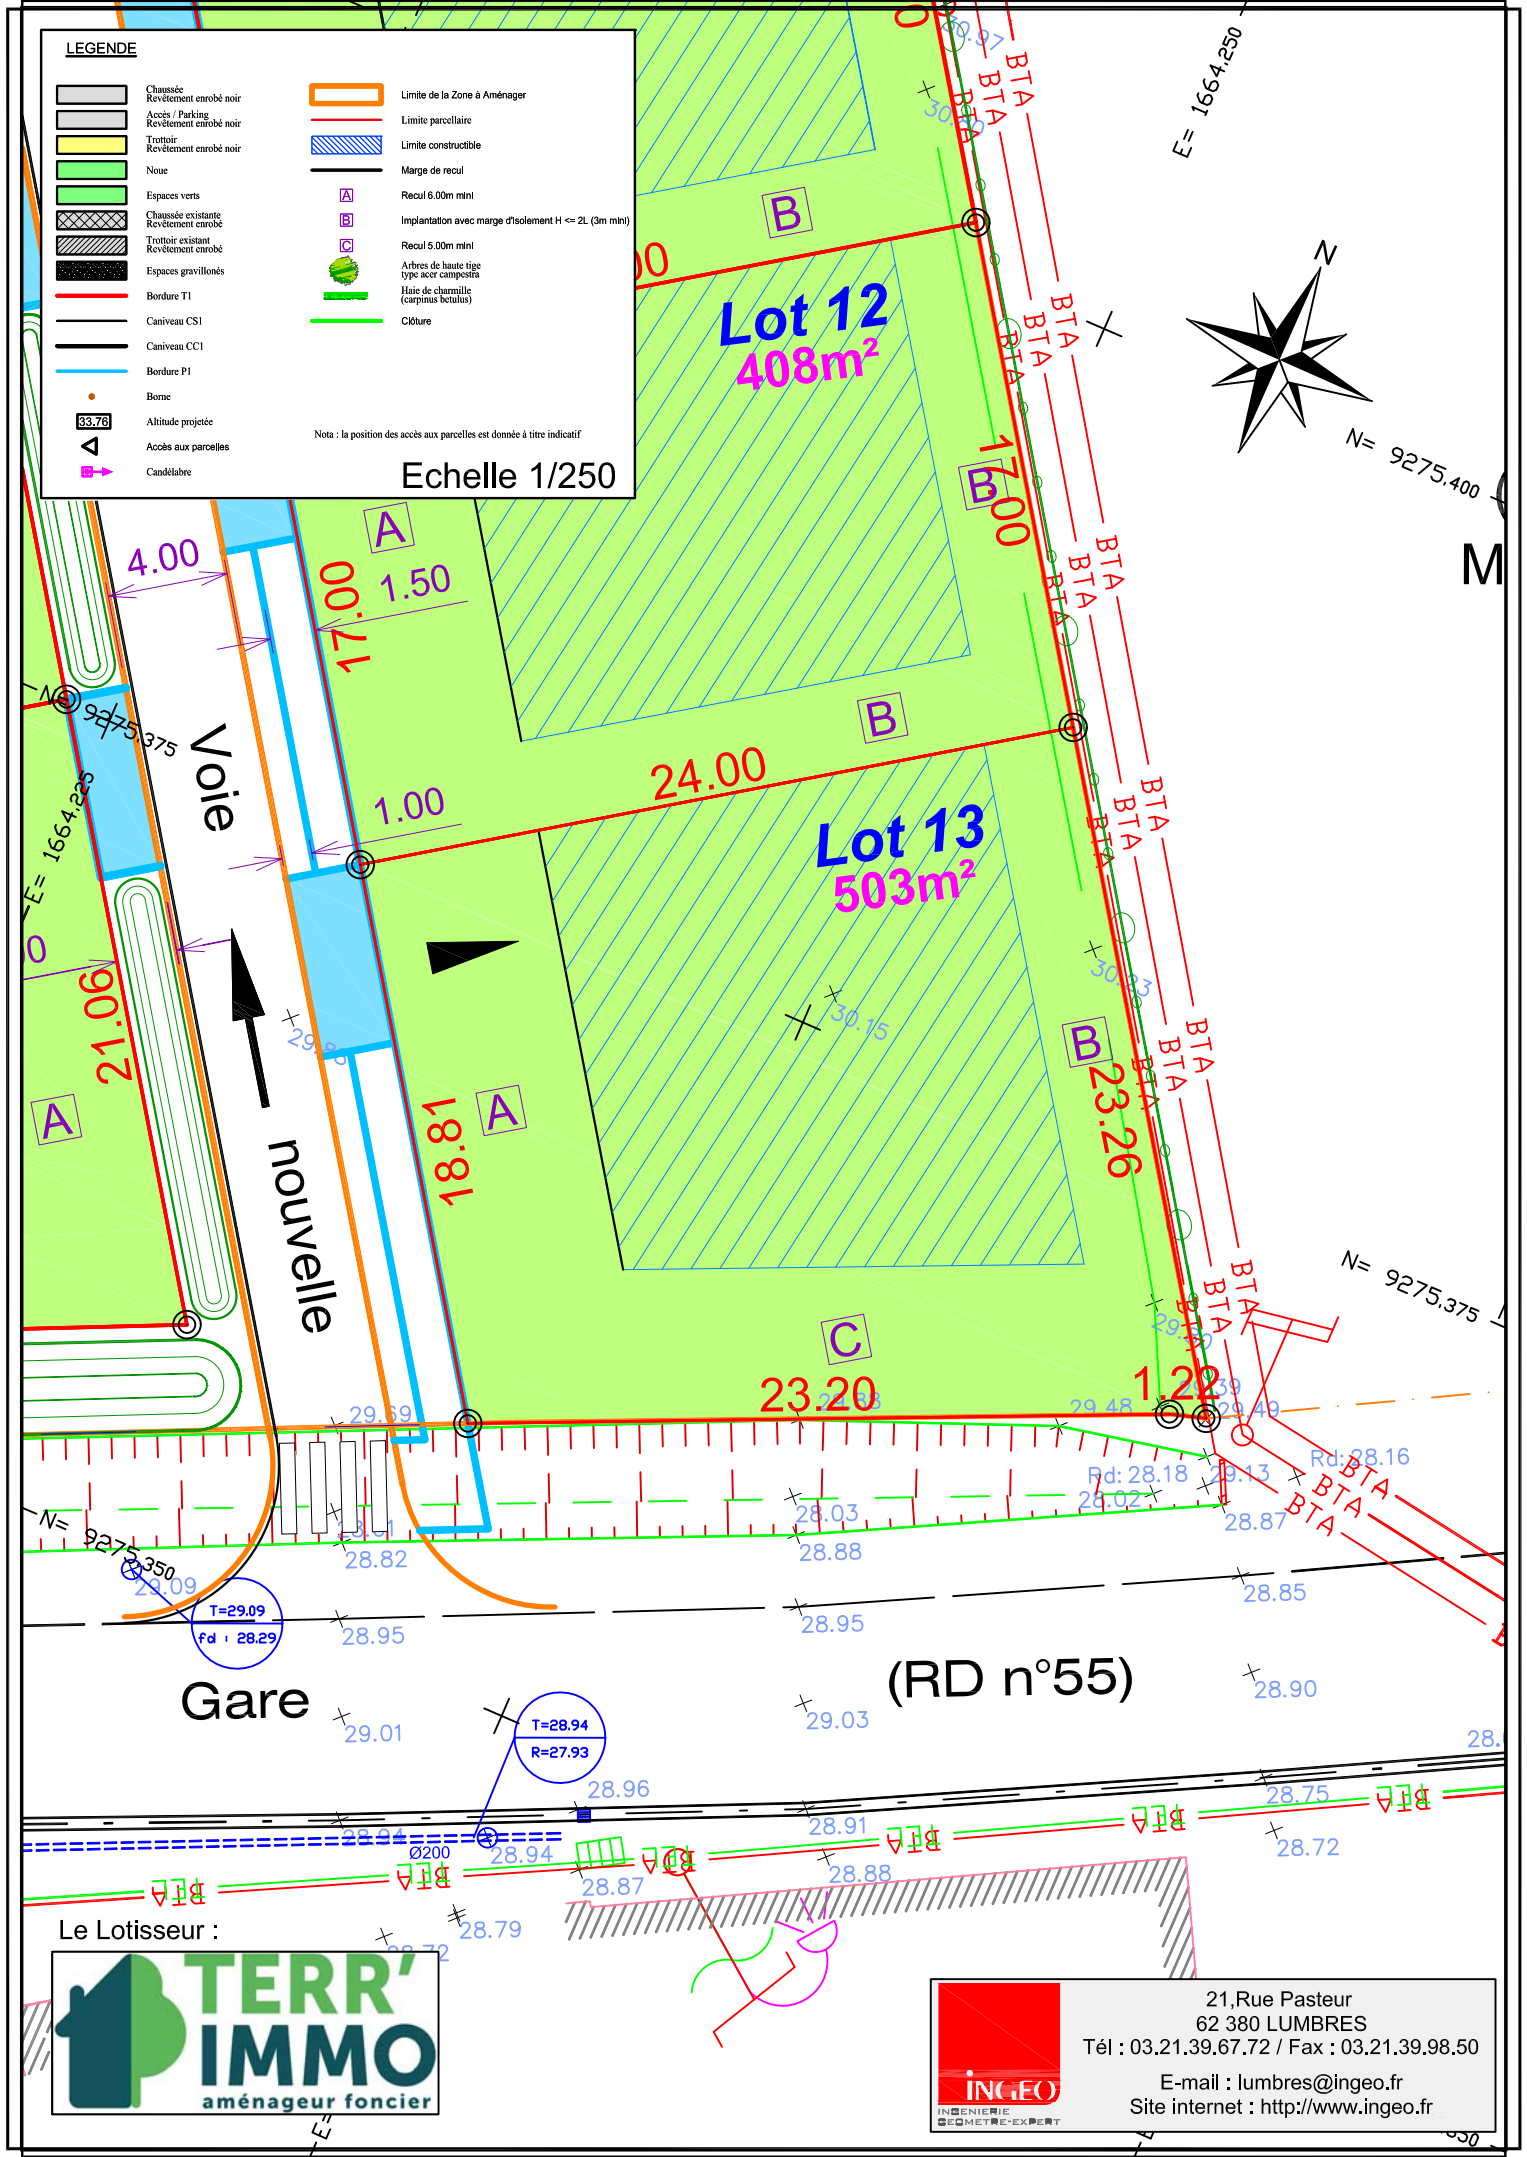


**LEGENDE**

- |  |   |  |  |
|--|---|--|--|
|  | Chaussée<br>Revêtement enrobé noir        |  | Limite de la Zone à Aménager                 |
|  | Accès / Parking<br>Revêtement enrobé noir |  | Limite parcellaire                           |
|  | Trottoir<br>Revêtement enrobé noir        |  | Limite constructible                         |
|  | Espaces verts                             |  | Marge de recul                               |
|  | Chaussée existante<br>Revêtement enrobé   |  | Recul 6.00m mini                             |
|  | Trottoir existant<br>Revêtement enrobé    |  | Recul 5.00m mini                             |
|  | Espaces gravillonnés                      |  | Arbres de haute tige<br>type acier composita |
|  | Bordure T1                                |  | Haie de charmeille<br>(carpinus betulus)     |
|  | Caniveau CSI                              |  | Clôture                                      |
|  | Caniveau CC1                              |  |  |
|  | Bordure P1                                |  |  |
|  | Borne                                     |  |  |
|  | Altitude projetée                         |  |  |
|  | Accès aux parcelles                       |  |  |
|  | Candélabre                                |  |  |

Nota : la position des accès aux parcelles est donnée à titre indicatif

Echelle 1/250

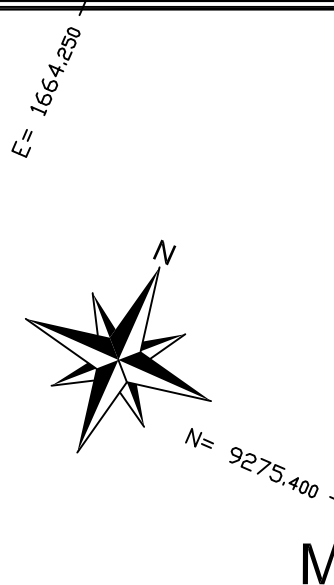

Le Lotisseur :



21, Rue Pasteur  
62 380 LUMBRES  
Tél : 03.21.39.67.72 / Fax : 03.21.39.98.50  
E-mail : lumbres@ingeo.fr  
Site internet : http://www.ingeo.fr