
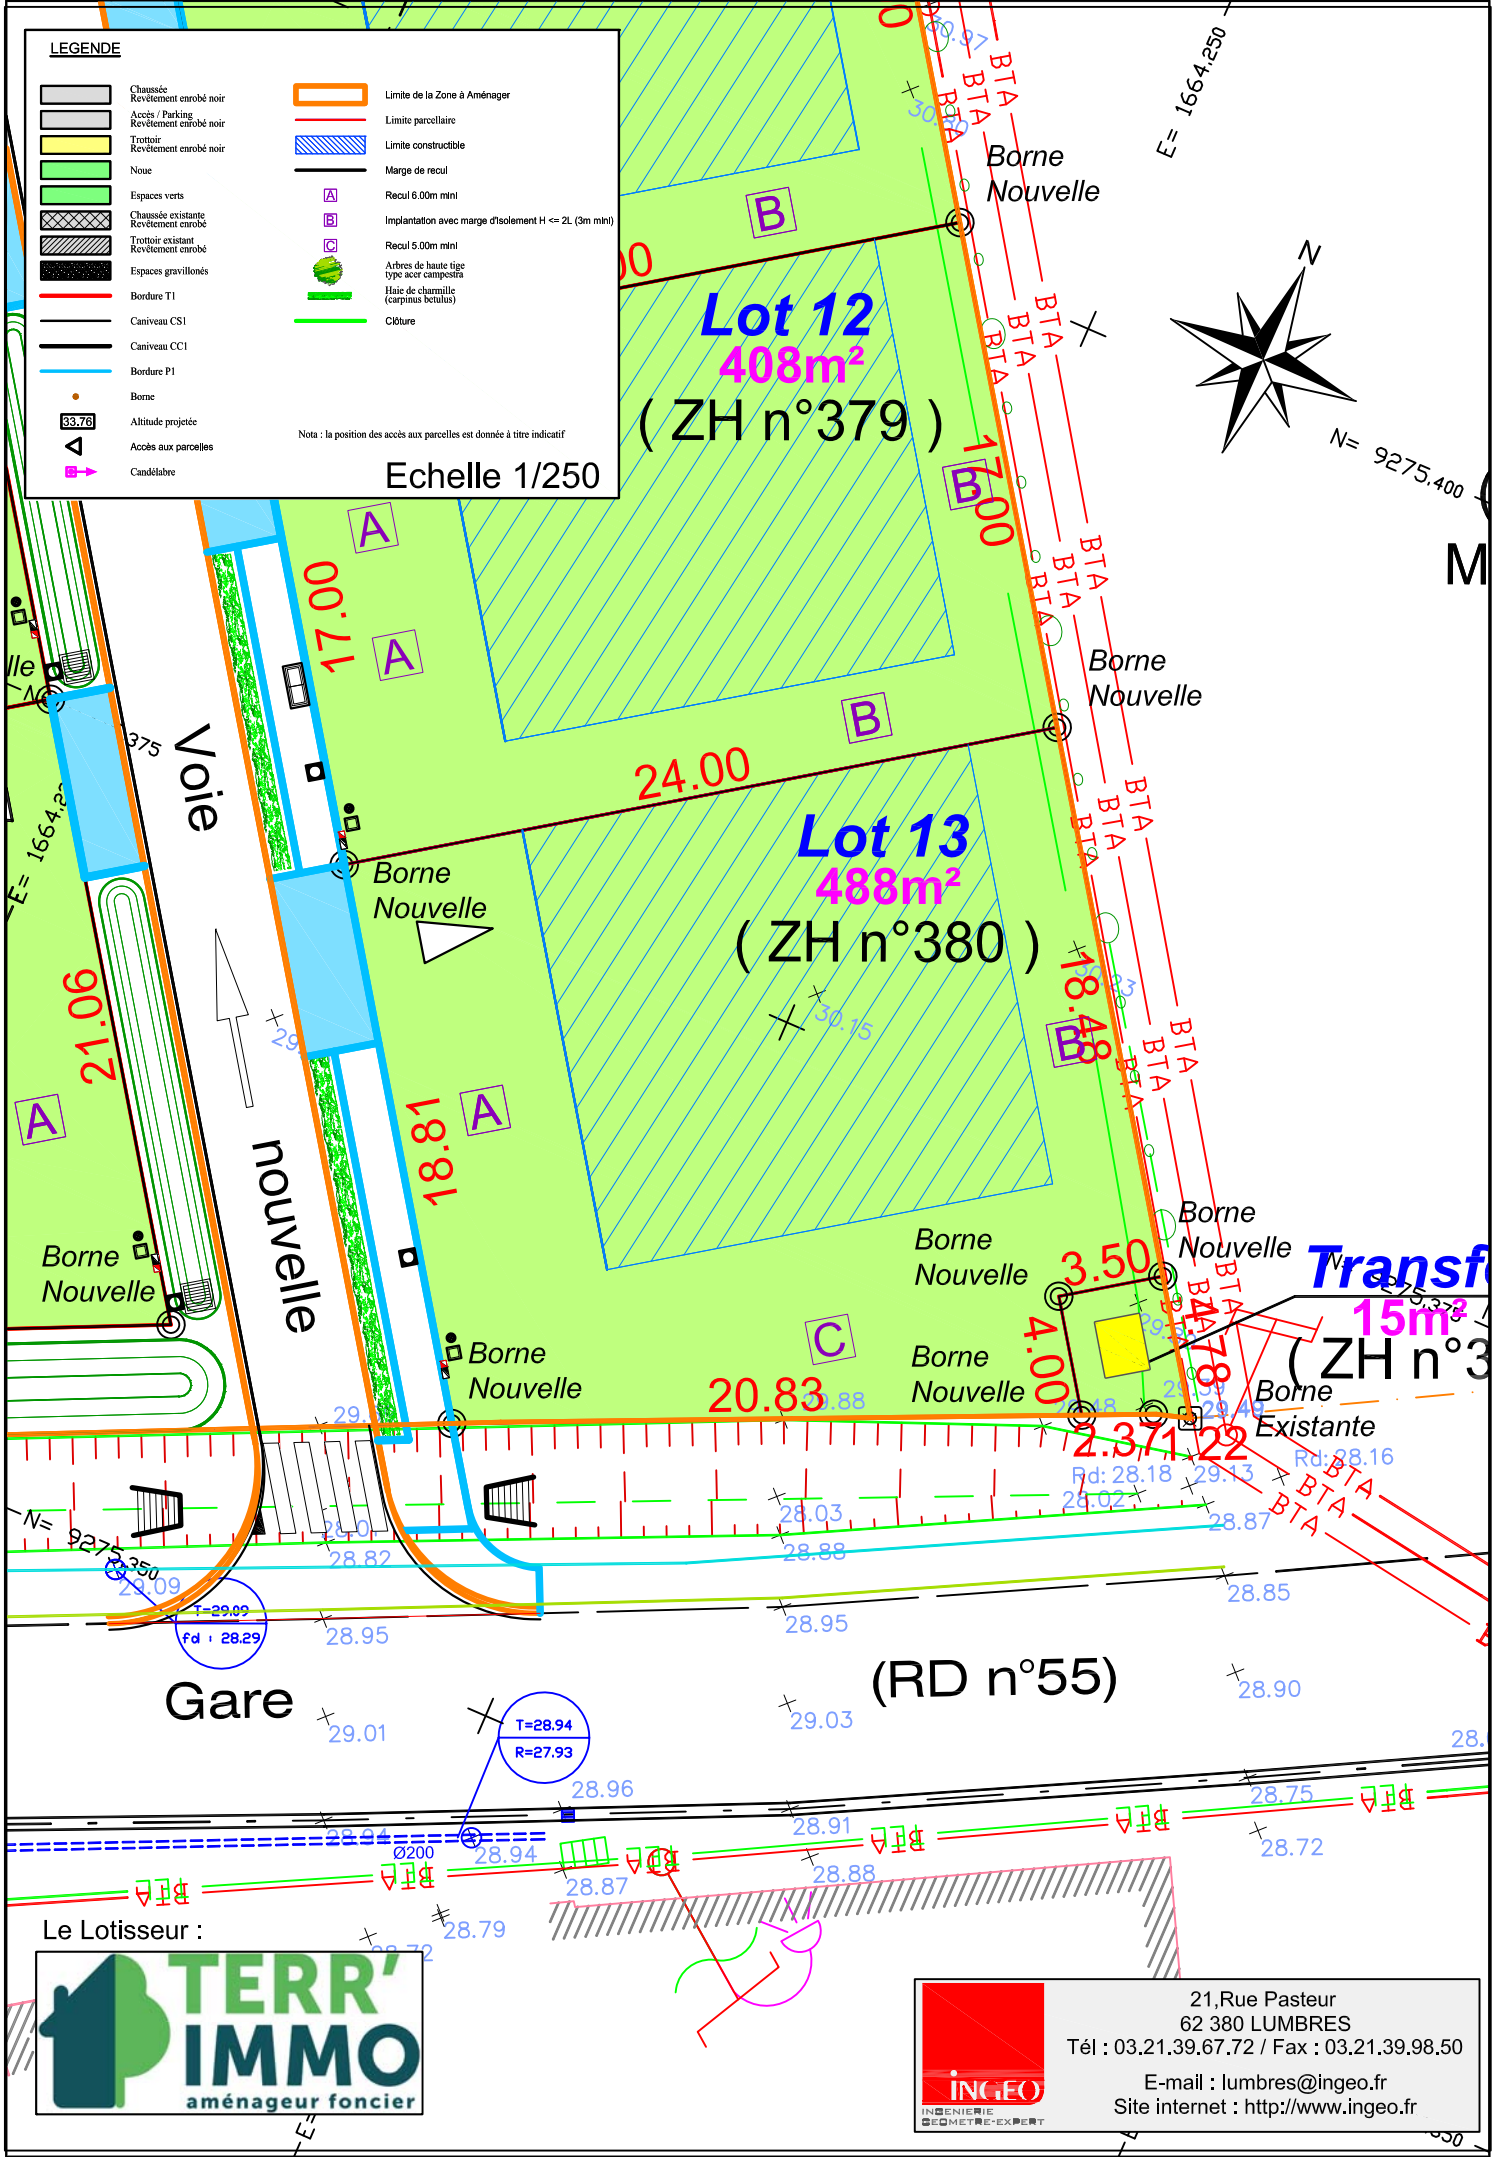


**LEGENDE**

- |  |                        |  |   |
|--|------------------------|--|---|
|  | Chaussée               |  | Limite de la Zone à Aménager                          |
|  | Revêtement enrobé noir |  | Limite parcellaire                                    |
|  | Accès / Parking        |  | Limite constructible                                  |
|  | Trottoir               |  | Marge de recul  |
|  | Revêtement enrobé noir |  | Recul 6.00m mini                                      |
|  | Noue                   |  | Implantation avec marge d'isolement H <= 2L (3m mini) |
|  | Espaces verts          |  | Recul 5.00m mini                                      |
|  | Chaussée existante     |  | Arbres de haute tige type acier composita             |
|  | Revêtement enrobé      |  | Haie de charmeille (carpinus betulus)                 |
|  | Trottoir existant      |  | Clôture   |
|  | Revêtement enrobé      |  |   |
|  | Espaces gravillonnés   |  |   |
|  | Bordure T1             |  |   |
|  | Caniveau CS1           |  |   |
|  | Caniveau CC1           |  |   |
|  | Bordure P1             |  |   |
|  | Borne                  |  |   |
|  | Altitude projetée      |  |   |
|  | Accès aux parcelles    |  |   |
|  | Candélabre             |  |   |

Nota : la position des accès aux parcelles est donnée à titre indicatif

Echelle 1/250

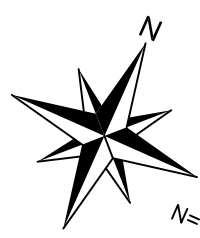

Le Lotisseur :

21, Rue Pasteur  
62 380 LUMBRES  
Tél : 03.21.39.67.72 / Fax : 03.21.39.98.50  
E-mail : lumbres@ingeo.fr  
Site internet : http://www.ingeo.fr