


LEGENDE

- | | | | |
|--|--|--|---|
| | Chaussée Revêtement enrobé noir | | Limite de la Zone à Aménager |
| | Accès / Parking Revêtement enrobé noir | | Limite parcellaire |
| | Trottoir Revêtement enrobé noir | | Limite constructible |
| | Noue | | Marge de recul |
| | Espaces verts | | Recul 6.00m mini |
| | Chaussée existante Revêtement enrobé | | Implantation avec marge d'isolement H <= 2L (3m mini) |
| | Trottoir existant Revêtement enrobé | | Recul 5.00m mini |
| | Espaces gravillonnés | | Arbres de haute tige type acier composita |
| | Bordure T1 | | Haie de charmille (carpinus betulus) |
| | Caniveau CS1 | | Cloture |
| | Caniveau CC1 | | |
| | Bordure P1 | | |
| | Borne | | |
| | Altitude projetée | | |
| | Accès aux parcelles | | |
| | Candélabre | | |

Nota : la position des accès aux parcelles est donnée à titre indicatif

Echelle 1/250

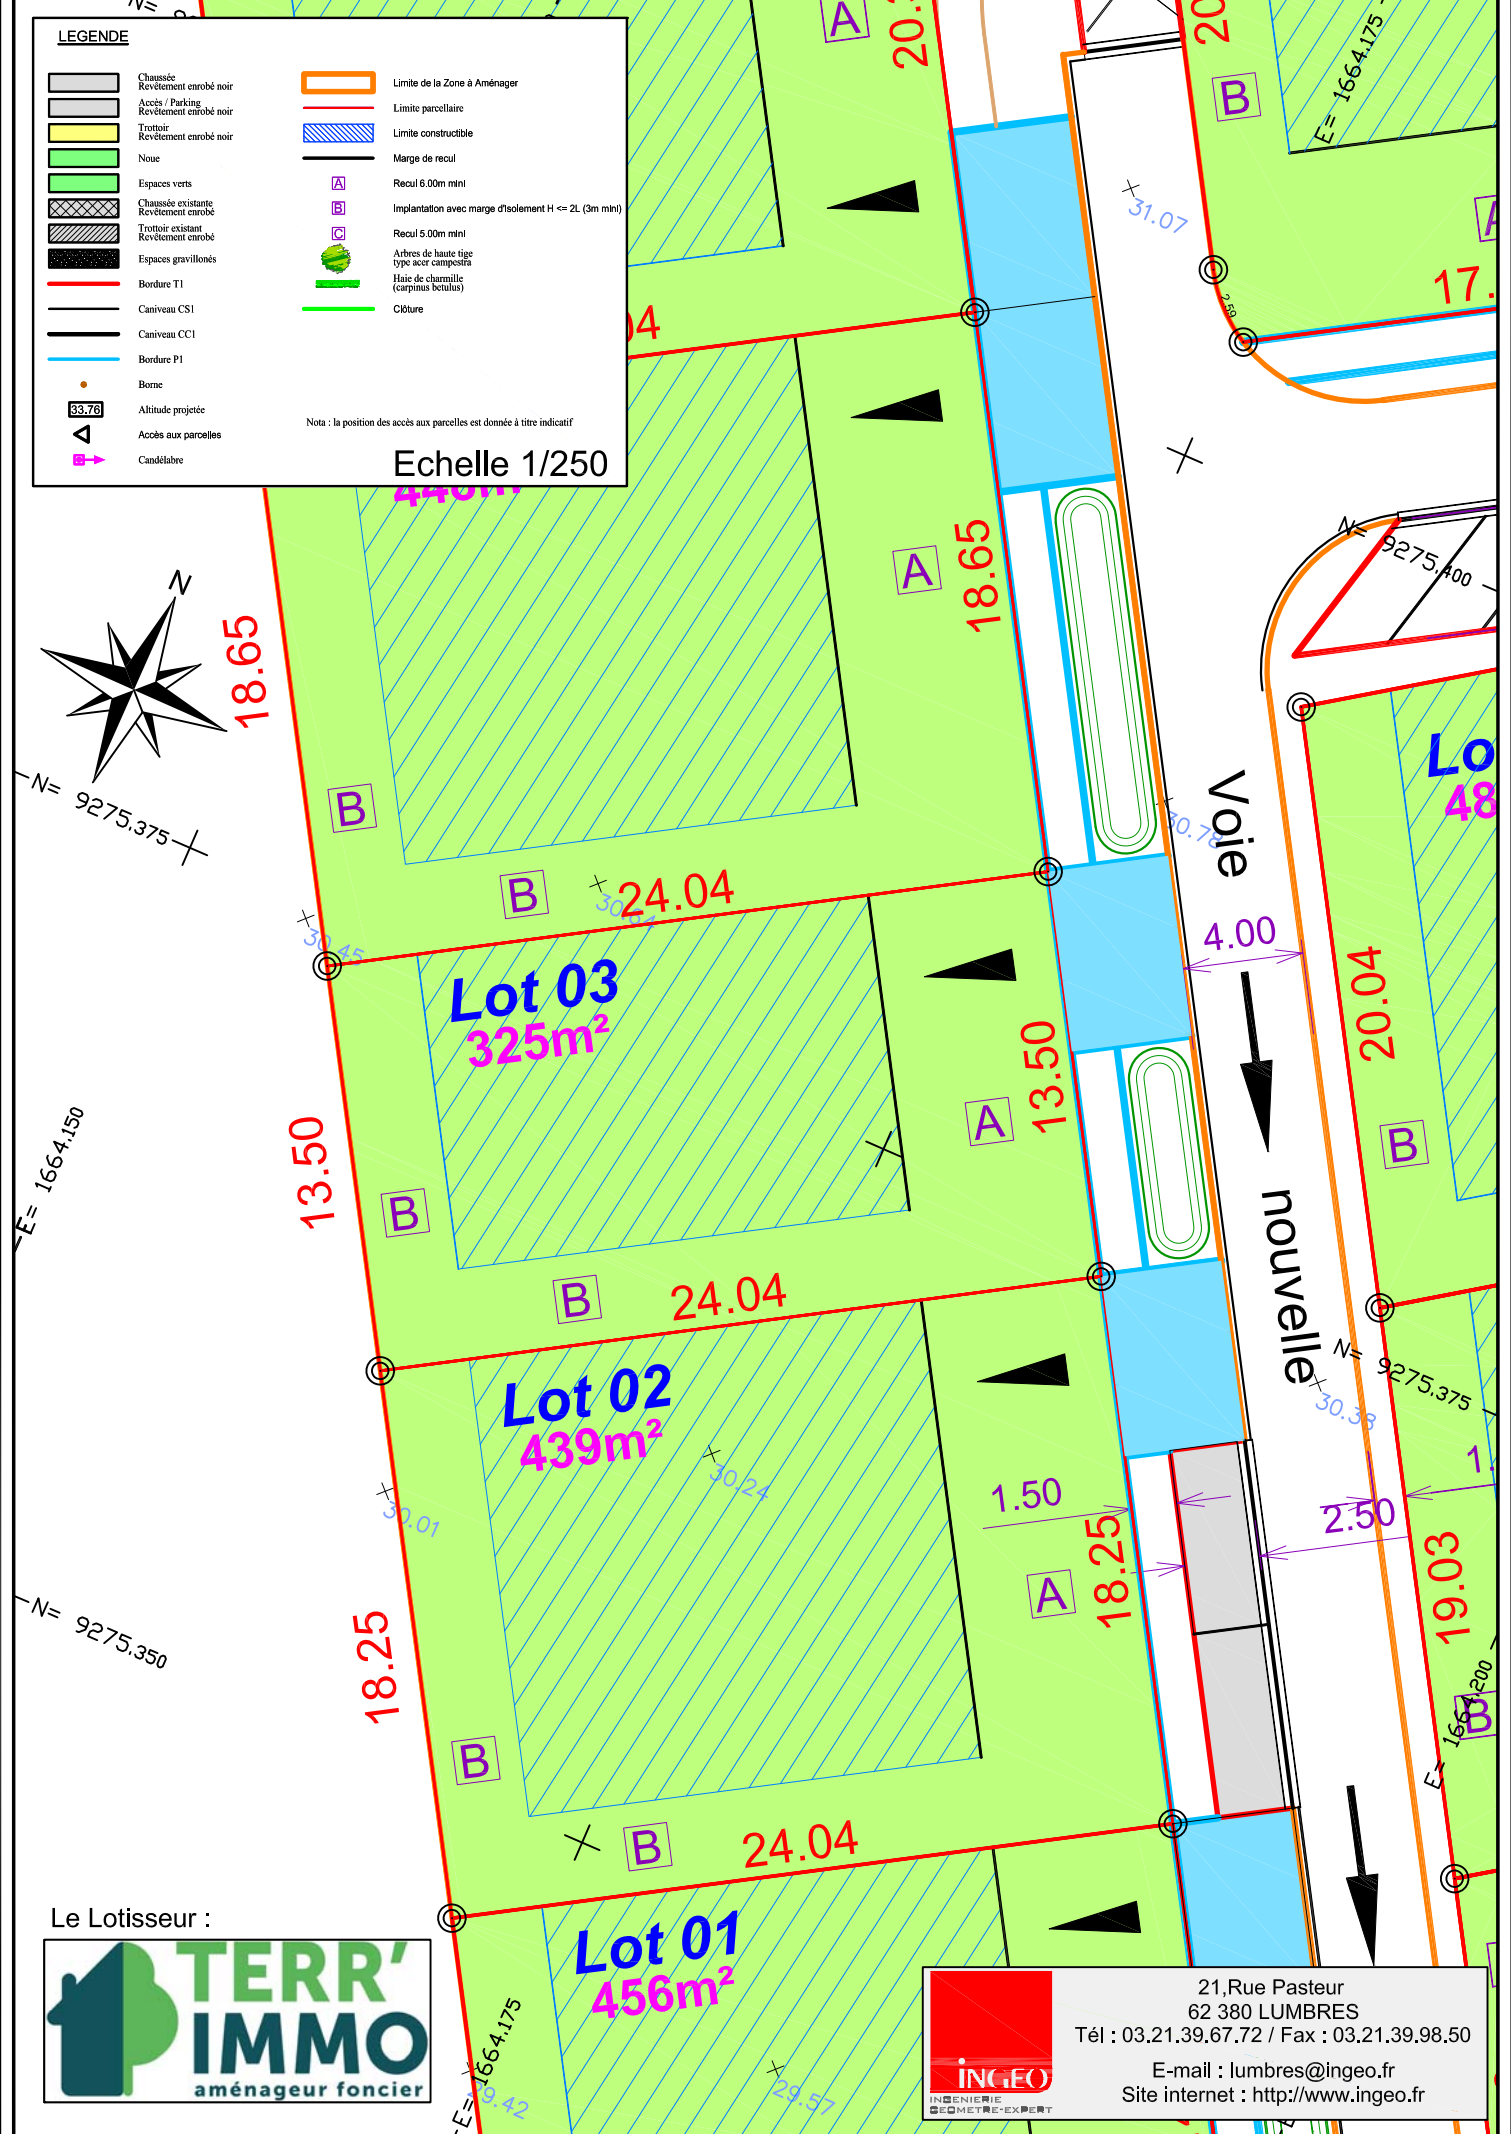

Le Lotisseur :



	21, Rue Pasteur
	62 380 LUMBRES
	Tél : 03.21.39.67.72 / Fax : 03.21.39.98.50
	E-mail : lumbres@ingeo.fr
	Site internet : http://www.ingeo.fr