

**LEGENDE**


	Chaussée Revêtement enrobé noir		Limite de la Zone à Aménager
	Accès / Parking Revêtement enrobé noir		Limite parcellaire
	Trottoir Revêtement enrobé noir		Limite constructible
	Noue		Marge de recul
	Espaces verts		Recul 6.00m mini
	Chaussée existante Revêtement enrobé		Implantation avec marge d'isolement H ≤ 2L (3m mini)
	Trottoir existant Revêtement enrobé		Recul 5.00m mini
	Espaces gravillonnés		Arbres de haute tige type acier composita
	Bordure T1		Haie de charmille (carpinus betulus)
	Caniveau CS1		Clôture
	Caniveau CC1		
	Bordure P1		
	Borne		
	Altitude projetée		
	Accès aux parcelles		
	Candélabre		

Nota : la position des accès aux parcelles est donnée à titre indicatif

Echelle 1/250



( ZH n°8 )

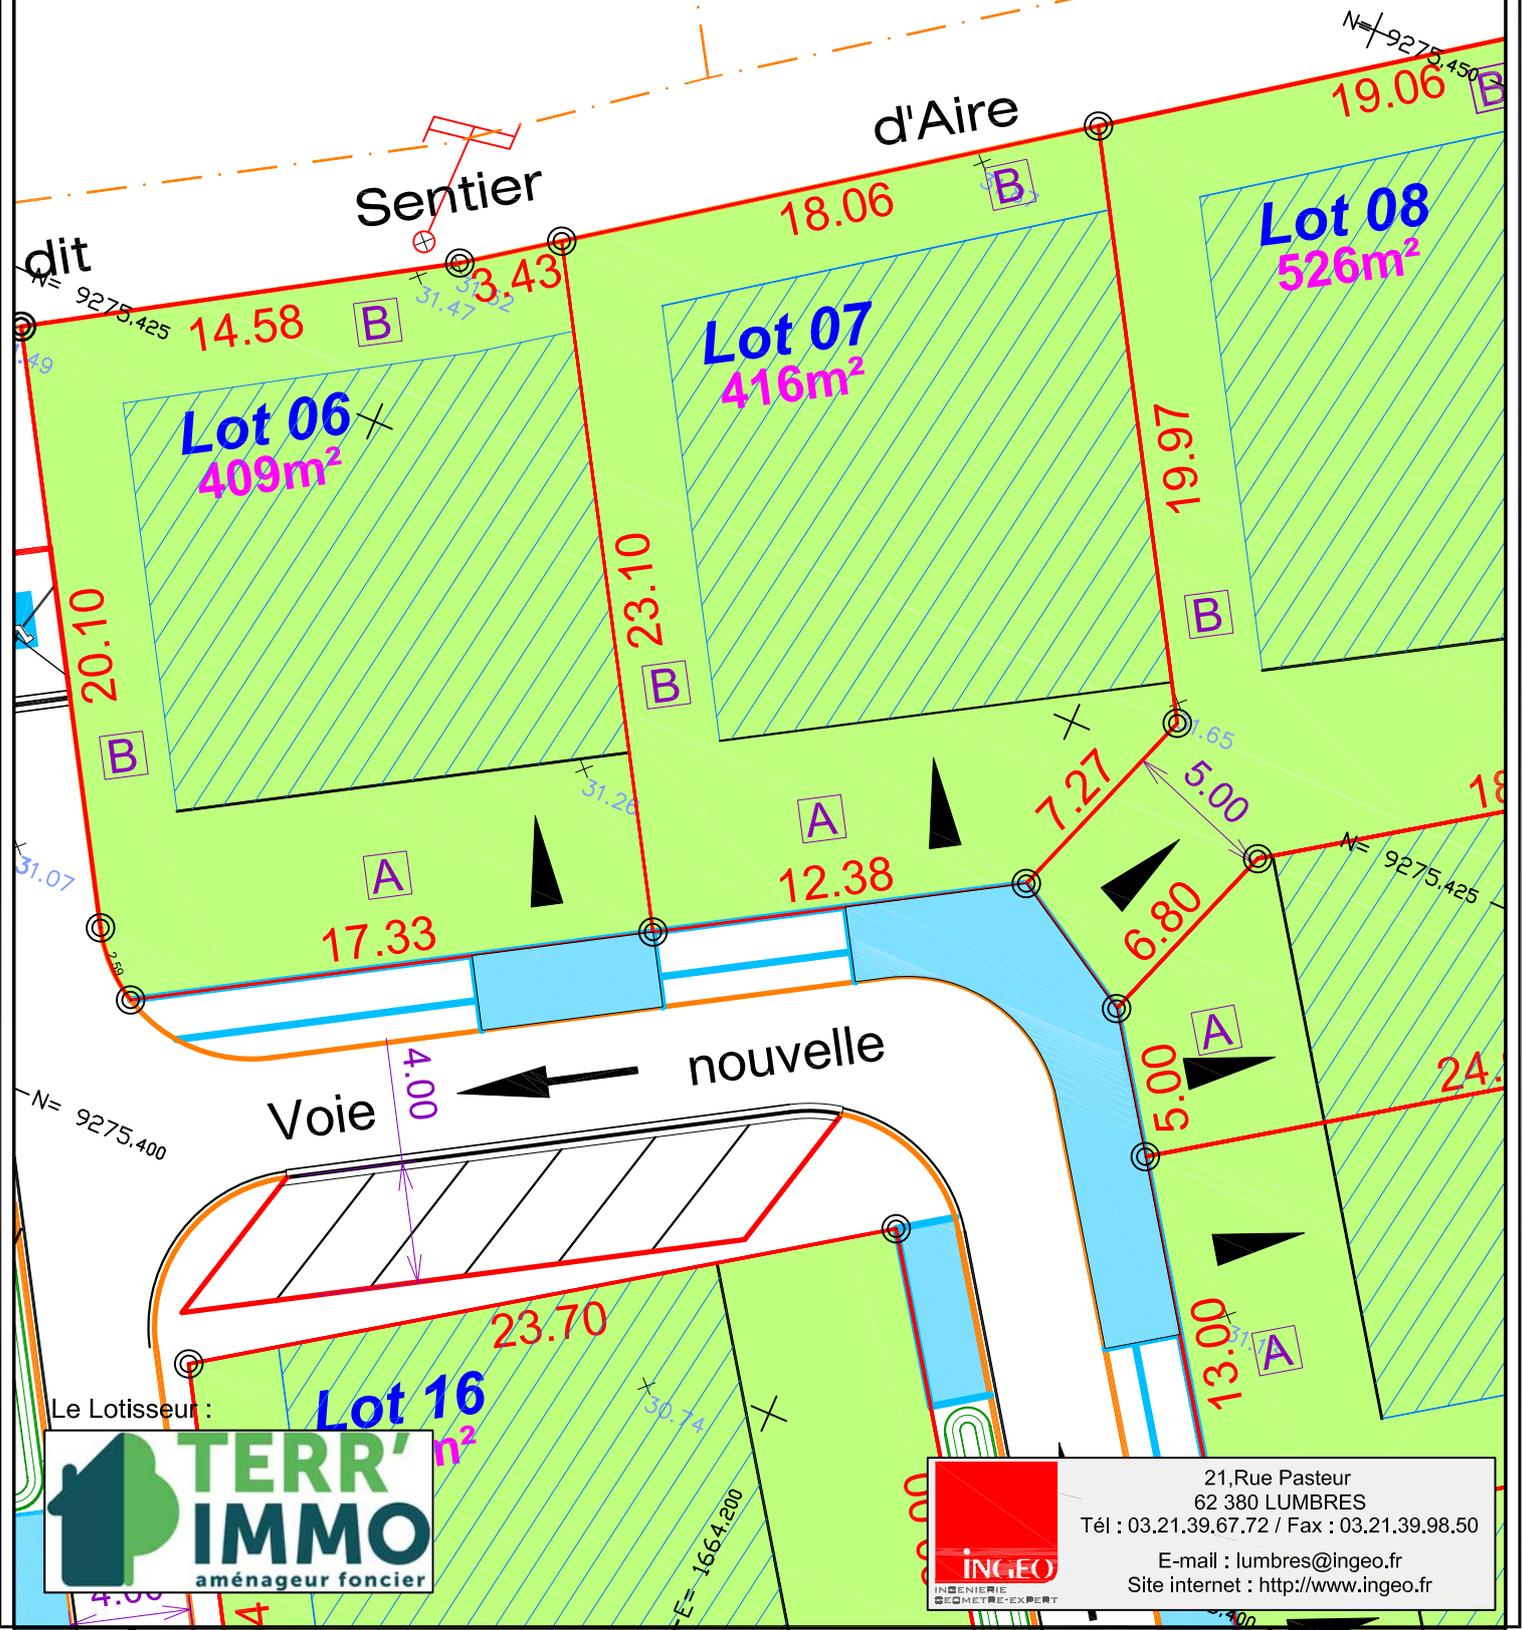

Le Lotisseur :



21, Rue Pasteur  
62 380 LUMBRES  
Tél : 03.21.39.67.72 / Fax : 03.21.39.98.50  
E-mail : lumbres@ingeo.fr  
Site internet : http://www.ingeo.fr