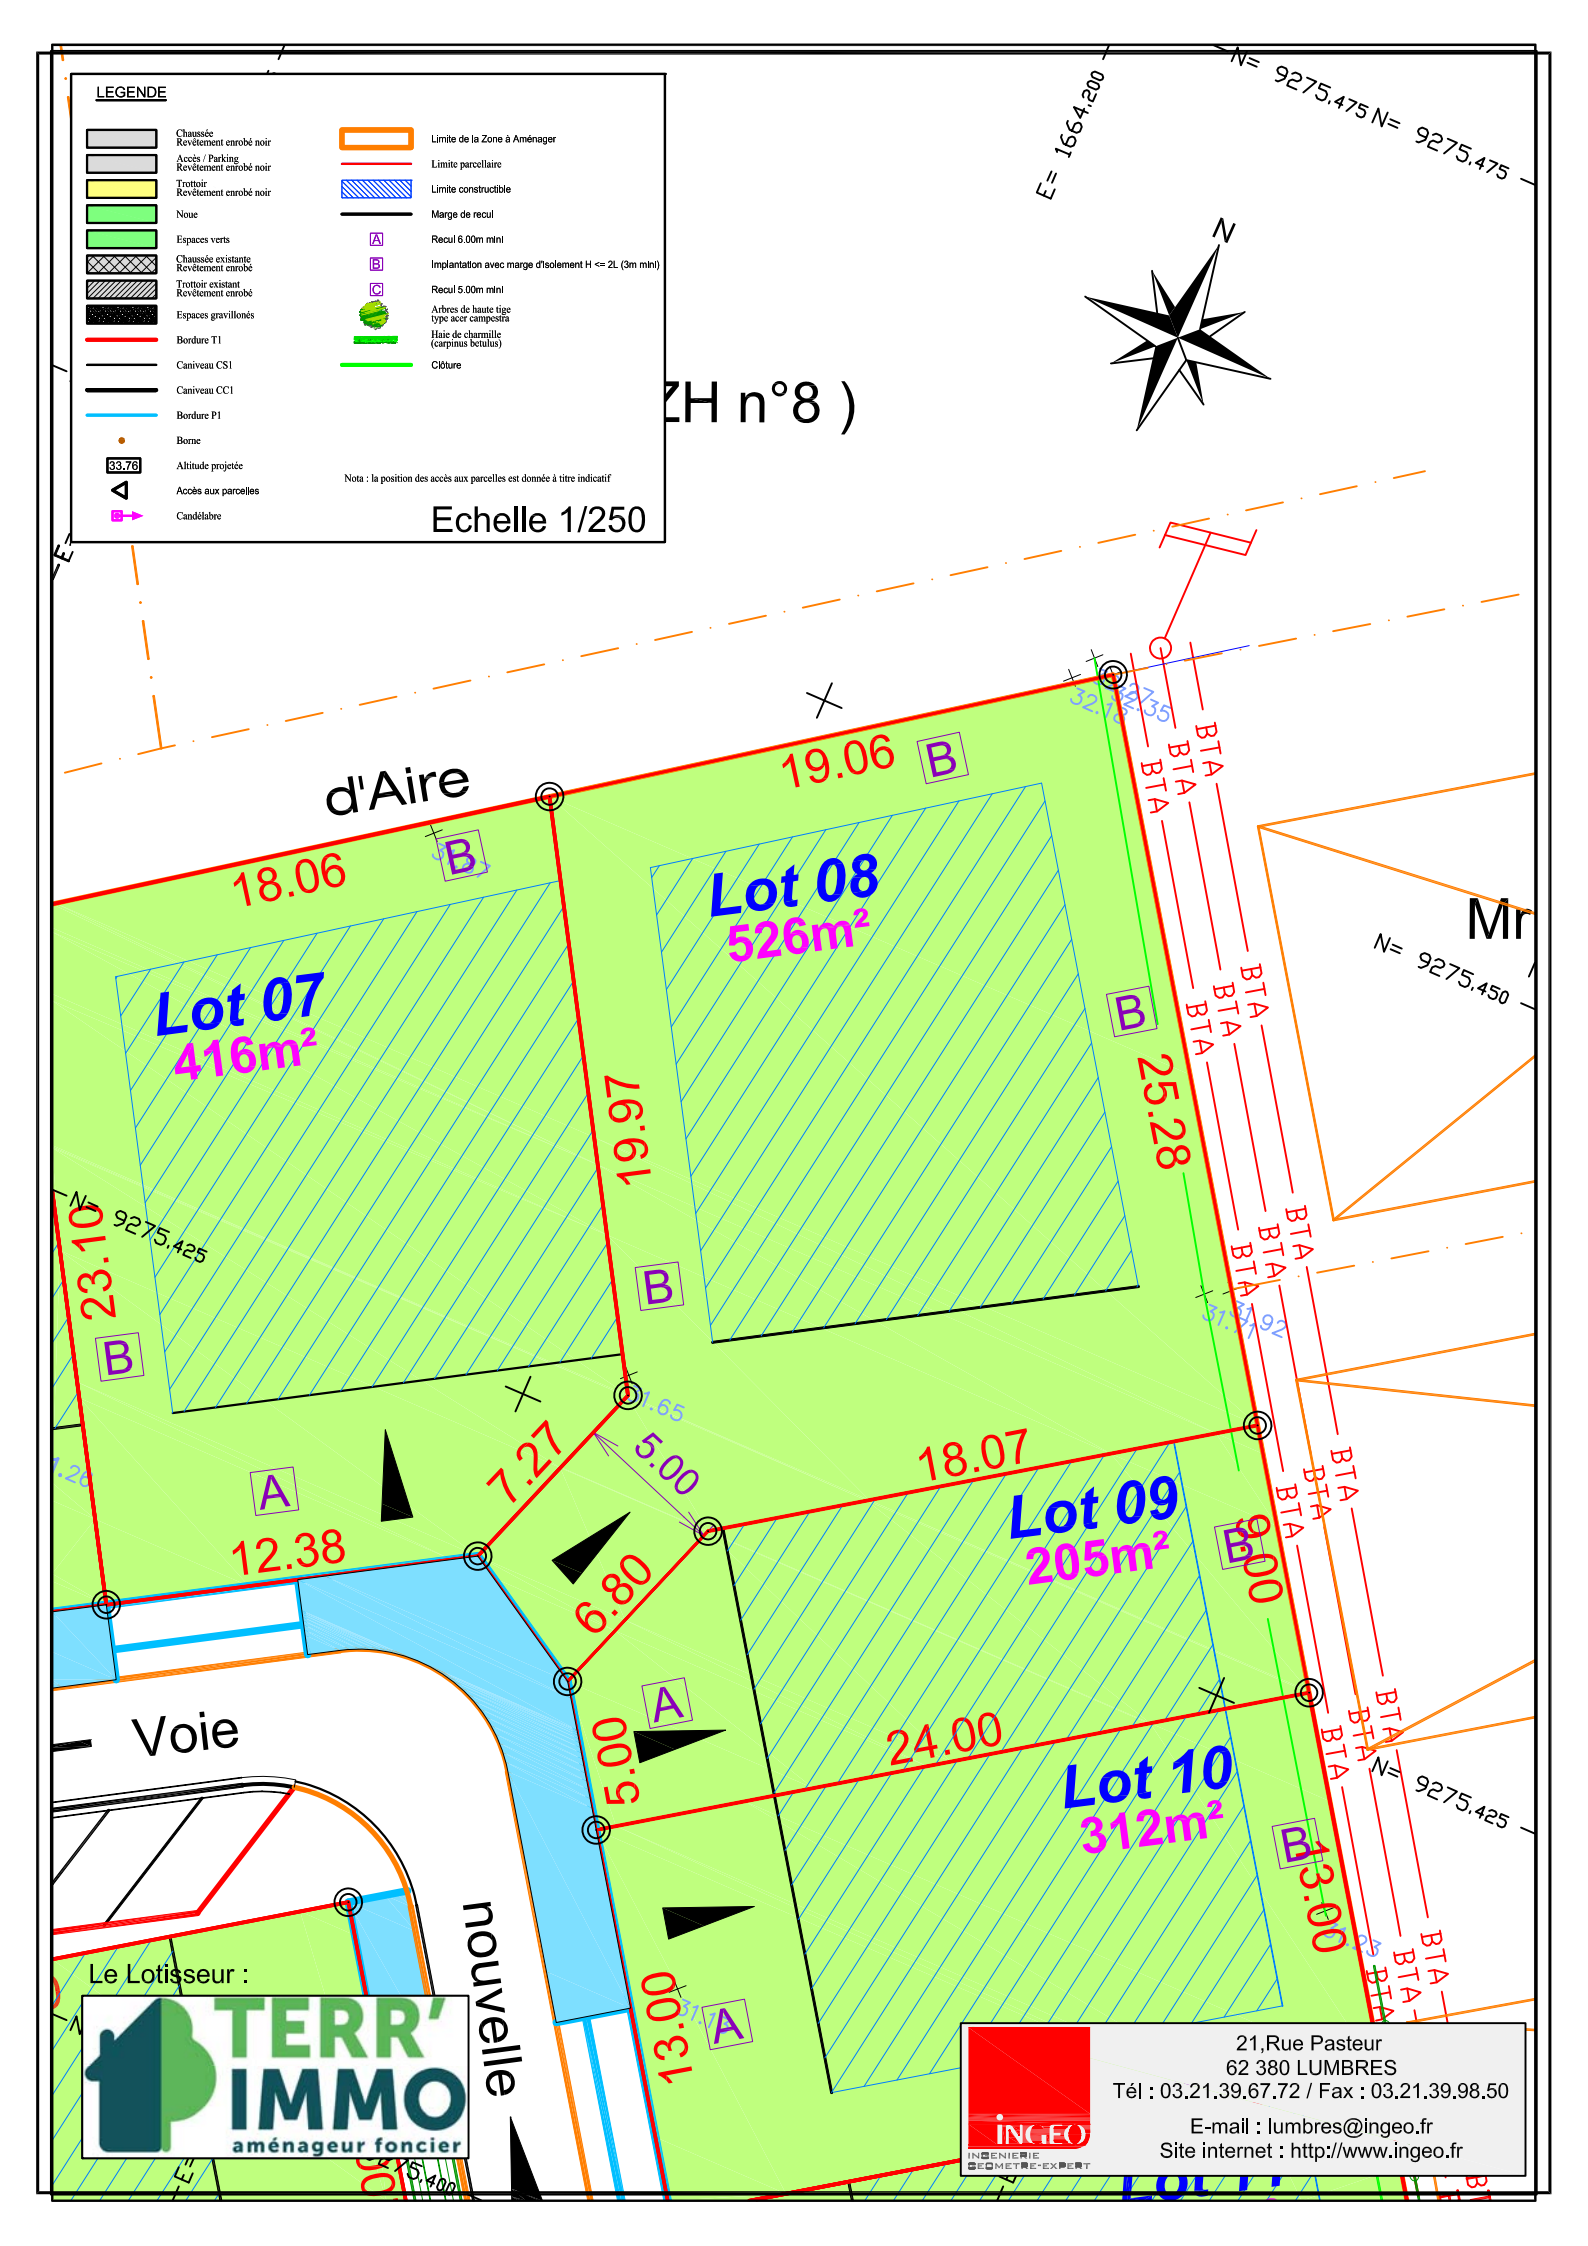
LEGENDE
Chaussée Revêtement enrobé noir
Accès / Parking Revêtement enrobé noir
Trottoir Revêtement enrobé noir
Noue
Espaces verts
Chaussée existante Revêtement enrobé
Trottoir existant Revêtement enrobé
Espaces gravillonés
Bordure T1
Caniveau CS1
Caniveau CC1
Bordure P1
Borne
33.76 Altitude projetée
Accès aux parcelles
Candélabre
Limite de la Zone à Aménager
Limite parcellaire
Limite constructible
Marge de recul
A Recul 6.00m mini
B Implantation avec marge d'isolement H <= 2L (3m mini)
C Recul 5.00m mini
Arbres de haute tige type acer campestra
Haie de charmille (carpinus betulus)
Clôture
Nota : la position des accès aux parcelles est donnée à titre indicatif
Echelle 1/250
ZH n°8)
E= 1664.200
N= 9275.475
N= 9275.475
N
d'Aire
Lot 07
416m²
Lot 08
526m²
Lot 09
205m²
Lot 10
312m²
18.06
19.06
19.97
25.28
23.10
7.27
5.00
18.07
12.38
6.80
5.00
24.00
13.00
9.00
13.00
B
A
BTA
N= 9275.450
N= 9275.425
Voie
nouvelle
Le Lotisseur :
TERR' IMMO
aménageur foncier
INGEO
INGENIERIE GEOMETRE-EXPERT
21,Rue Pasteur
62 380 LUMBRES
Tél : 03.21.39.67.72 / Fax : 03.21.39.98.50
E-mail : lumbres@ingeo.fr
Site internet : http://www.ingeo.fr