


Commune de MORBECQUE

Echelle: 1/250

D° 37300 Mars 2022

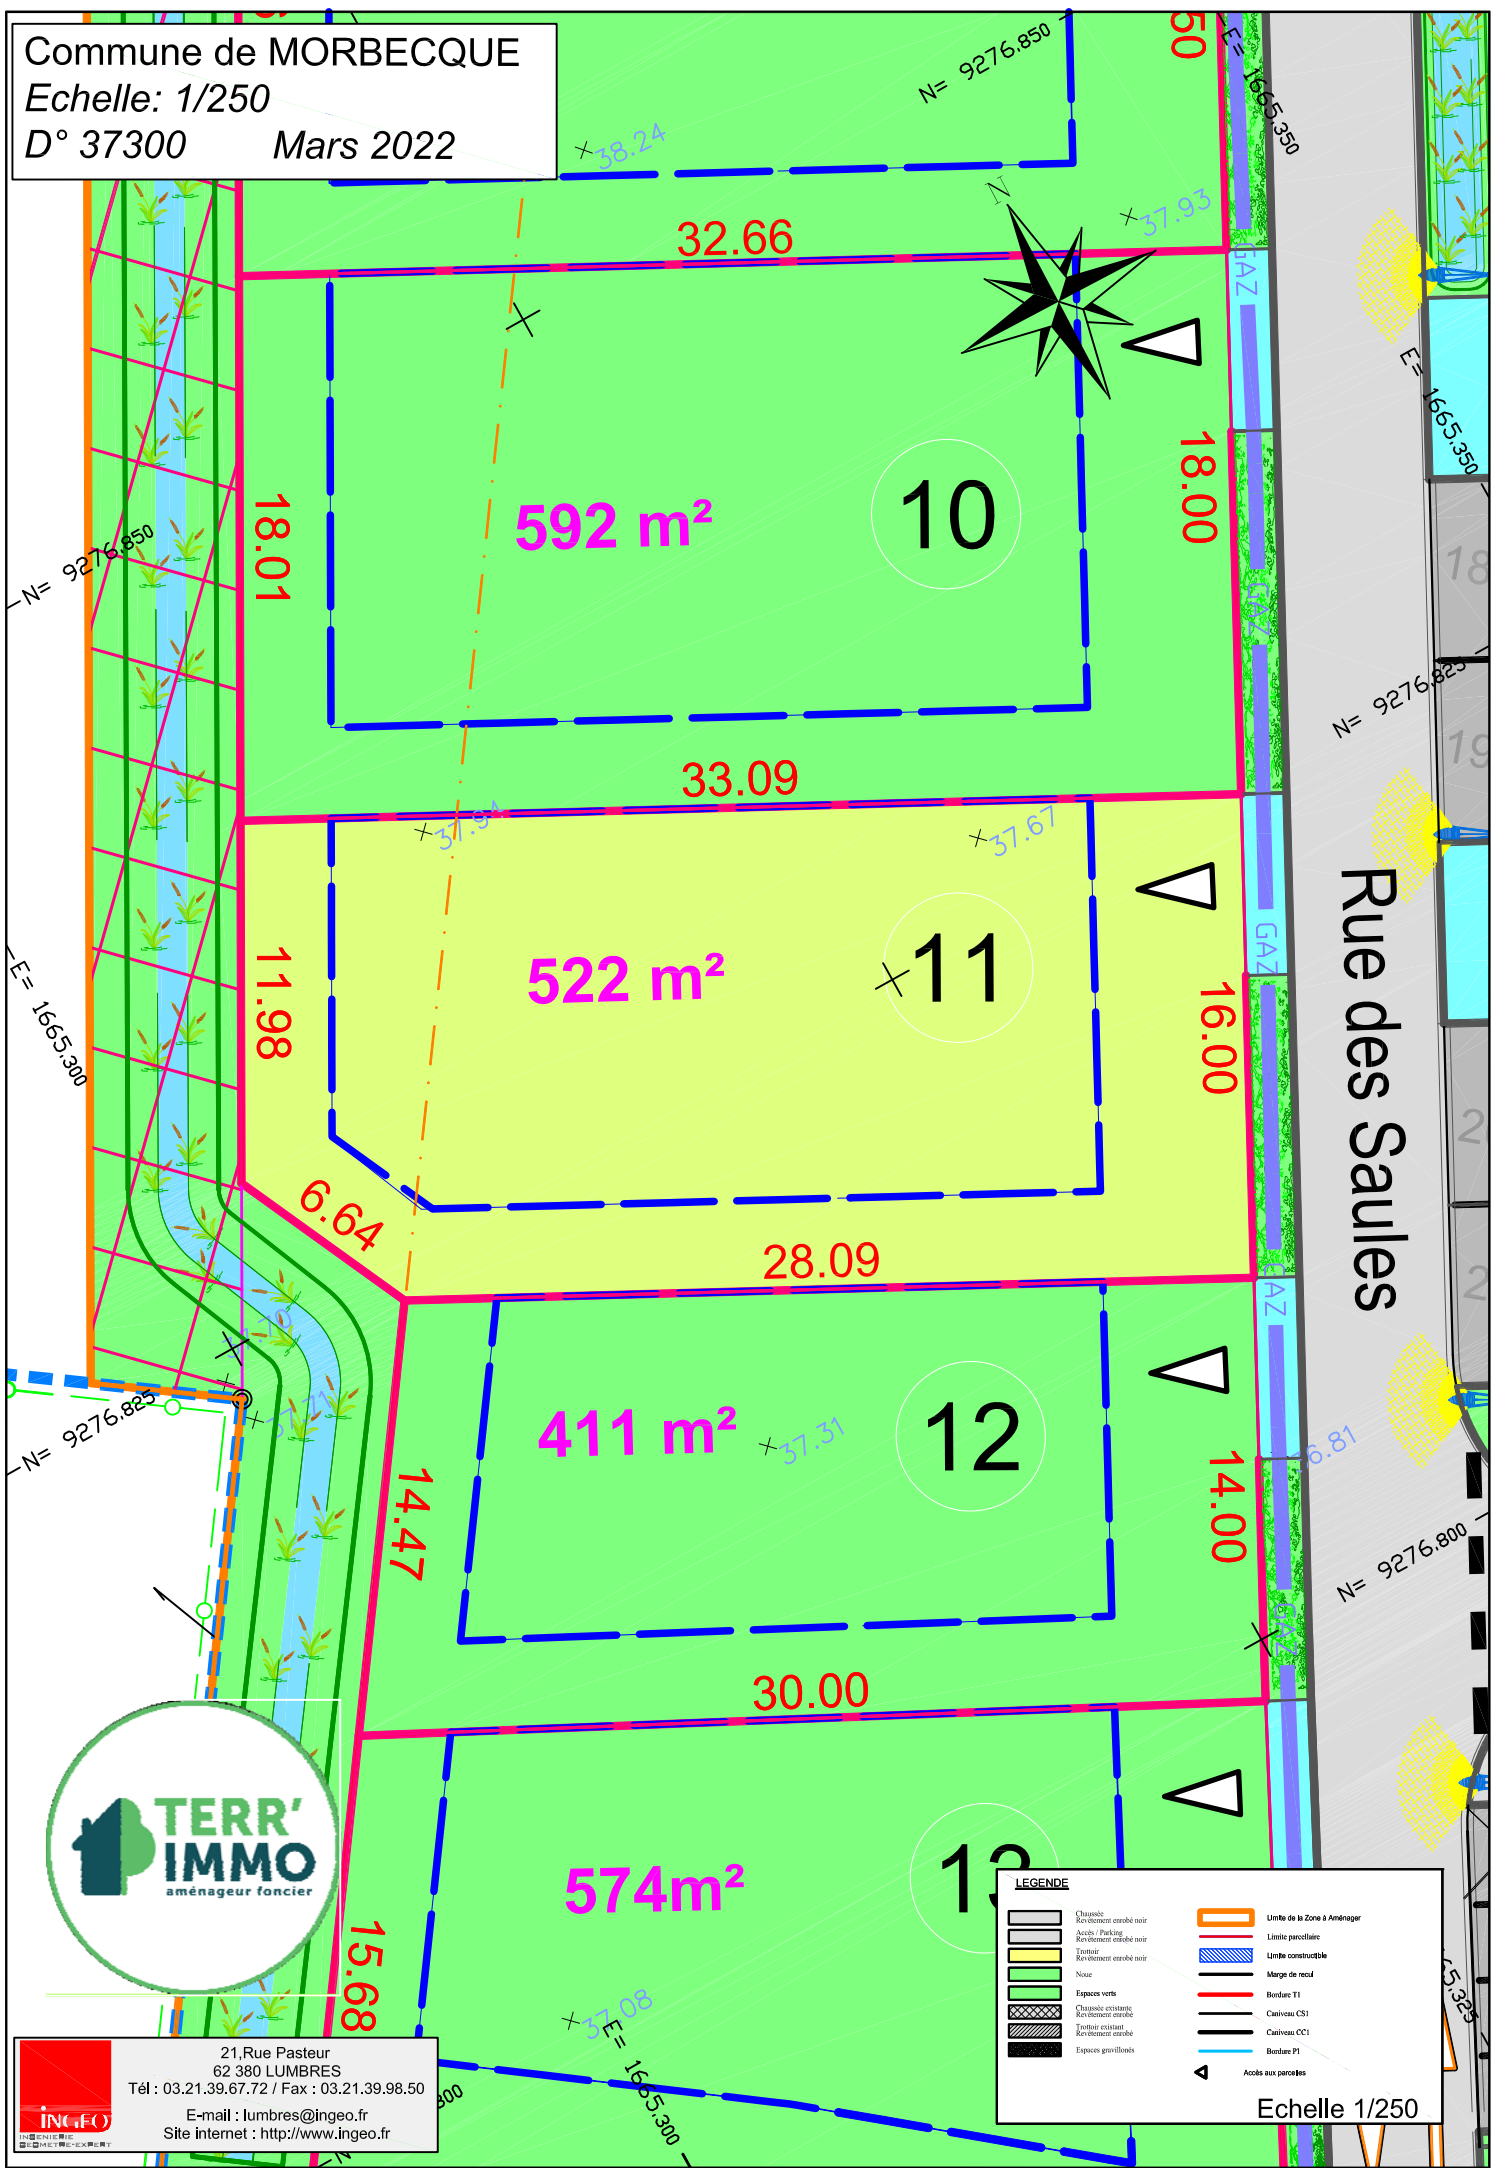

21, Rue Pasteur
62 380 LUMBRES
Tél : 03.21.39.67.72 / Fax : 03.21.39.98.50
E-mail : lumbres@ingeo.fr
Site internet : <http://www.ingeo.fr>

LEGENDE	
	Chaussée
	Revêtement corobé noir
	Accès Parking
	Revêtement vitré noir
	Trottoir
	Revêtement corobé noir
	Nivee
	Espaces verts
	Chaussée existante
	Revêtement corobé
	Trottoir existant
	Revêtement corobé
	Espaces grillonnés
	Limite de la Zone à Aménager
	Limite parcelaire
	Limite constructible
	Marge de recul
	Bordure T1
	Bordure CS1
	Bordure CC1
	Bordure P1
	Accès aux parcelles

Echelle 1/250