


Commune de MORBECQUE

Echelle: 1/250

D° 37300 Mars 2022

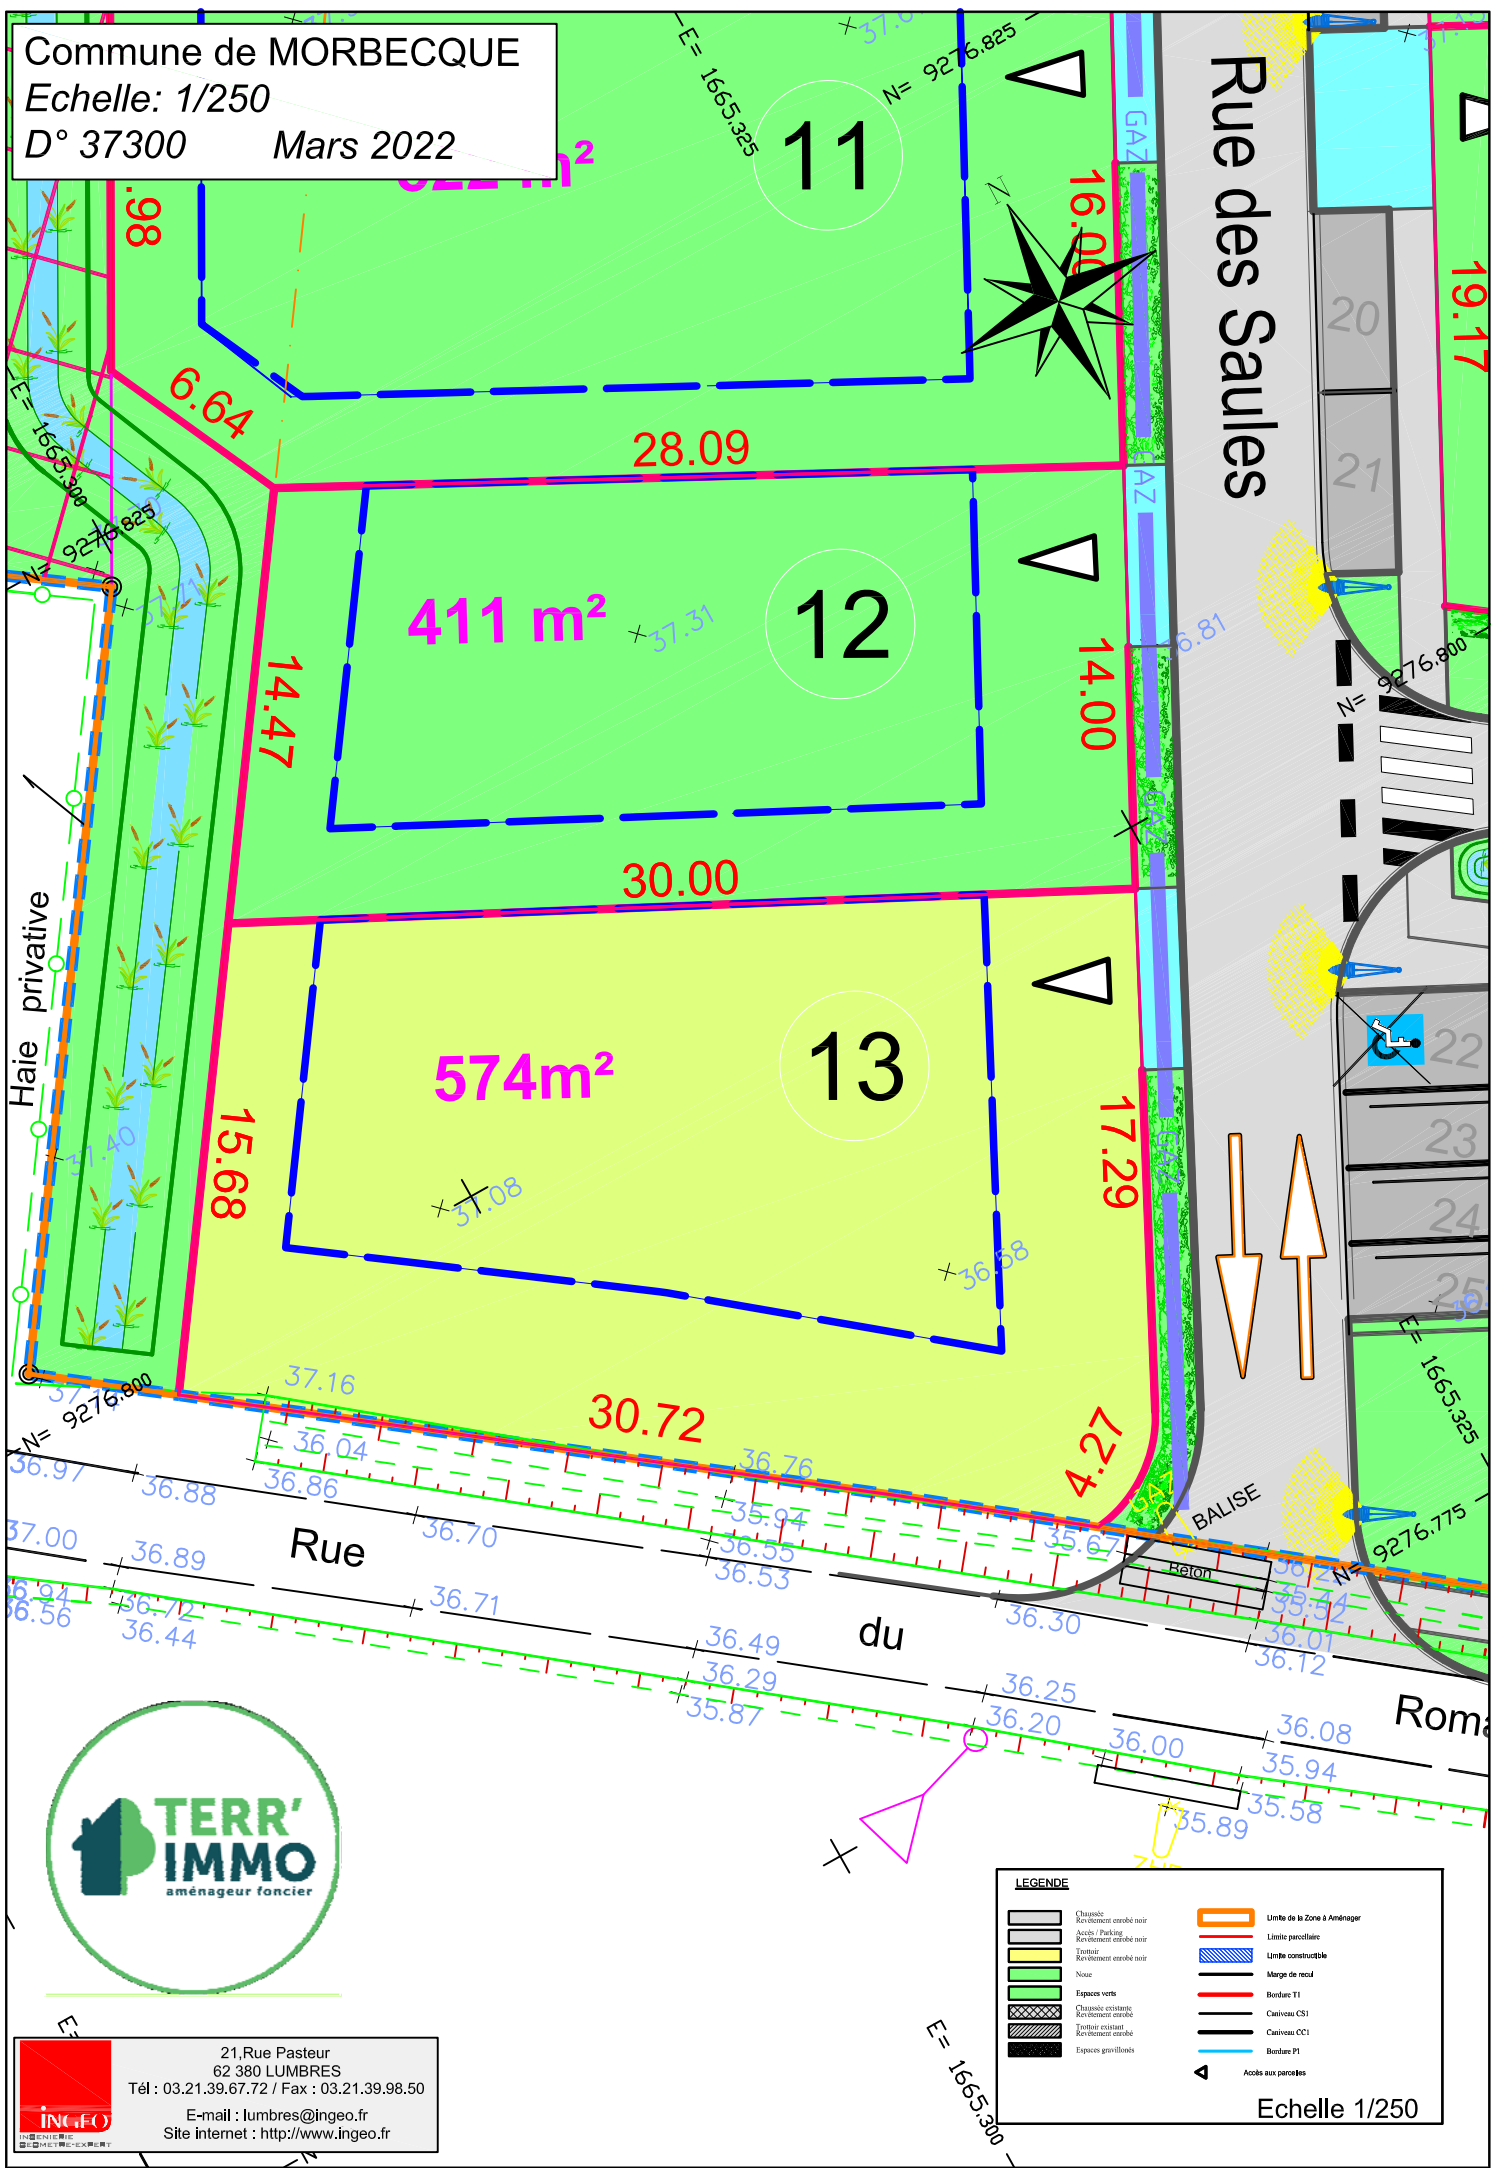

21, Rue Pasteur
62 380 LUMBRES
Tél : 03.21.39.67.72 / Fax : 03.21.39.98.50
E-mail : lumbres@ingeo.fr
Site internet : http://www.ingeo.fr

LEGENDE

	Chaussée		Limite de la Zone à Aménager
	Accès Parking		Limite parcelaire
	Trottoir		Limite constructible
	Espace verts		Bordure T1
	Chaussée existante		Bordure CS1
	Trottoir existant		Bordure CC1
	Espace grillonnés		Bordure P1
			Accès aux parcelles

Echelle 1/250