


Commune de MORBECQUE

Echelle: 1/250

D° 37300 Mars 2022

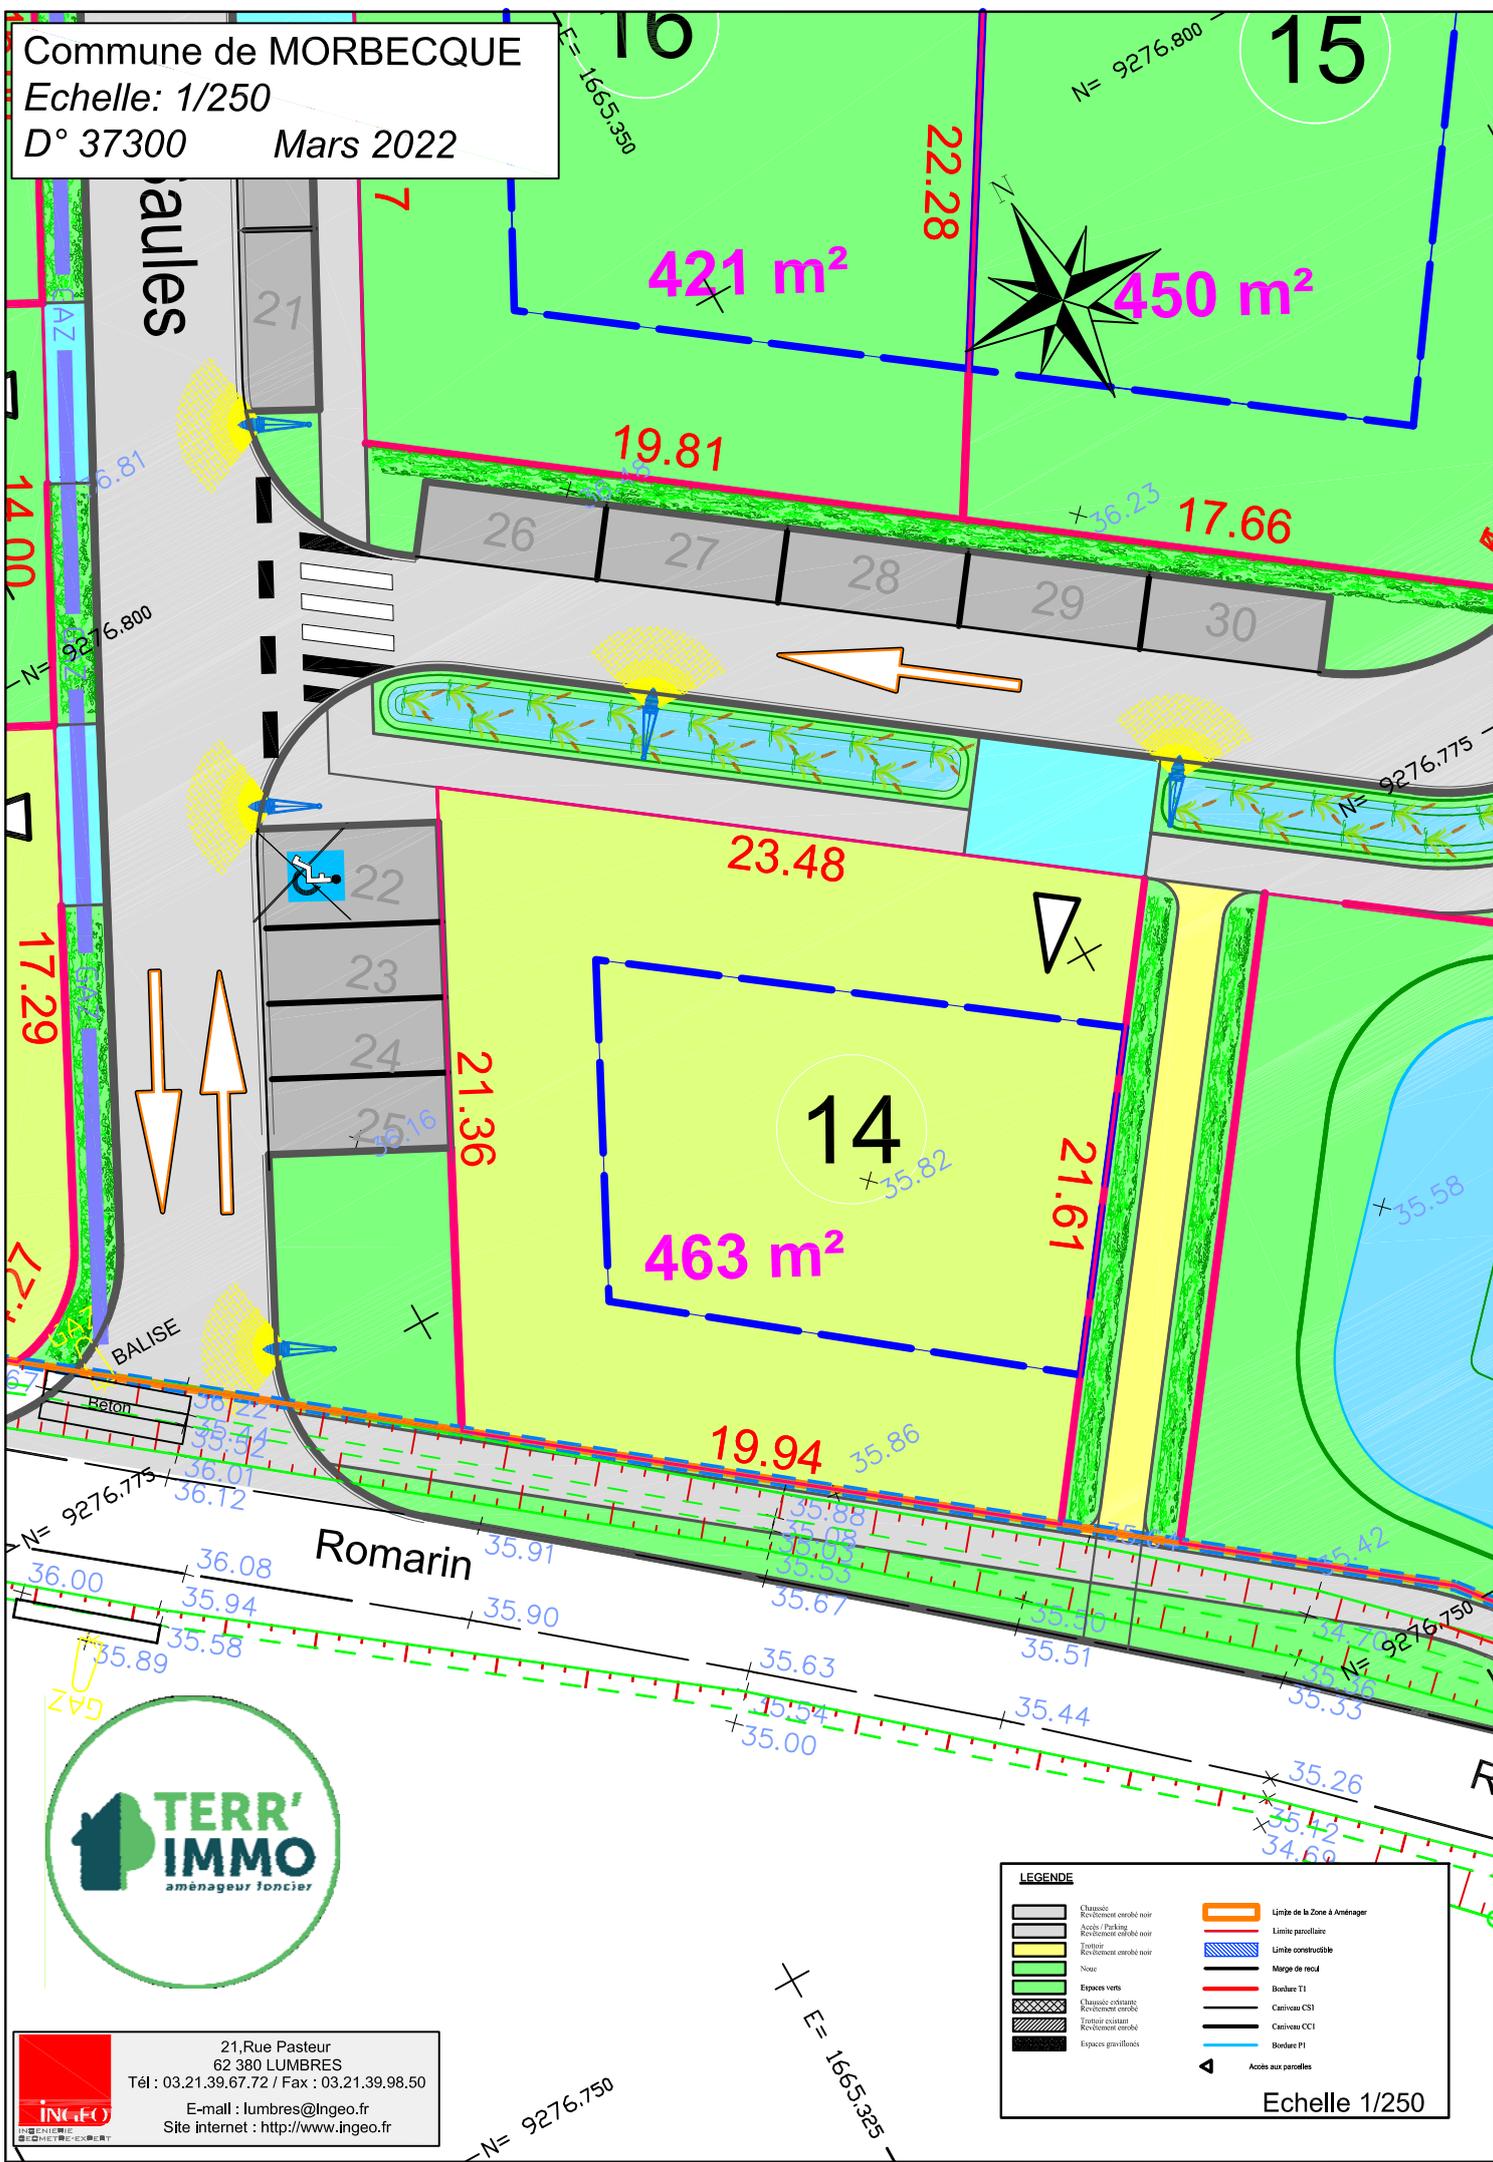

21, Rue Pasteur  
62 380 LUMBRES  
Tél : 03.21.39.67.72 / Fax : 03.21.39.98.50  
E-mail : lumbres@ingeo.fr  
Site internet : http://www.ingeo.fr

LEGENDE	
	Chaussée
	Revêtement caroté noir
	Accès / Parking
	Revêtement bitumé noir
	Trottoir
	Revêtement caroté noir
	Noise
	Espaces verts
	Chaussée estriane
	Revêtement caroté
	Trottoir existant
	Revêtement caroté
	Espaces grillonnés
	Limite de la Zone à Aménager
	Limite parcelaire
	Limite constructible
	Marge de recul
	Bordure T1
	Bordure CS1
	Bordure CC1
	Bordure P1
	Accès aux parcelles

Echelle 1/250