


Commune de MORBECQUE

Echelle: 1/250

D° 37300 Mars 2022

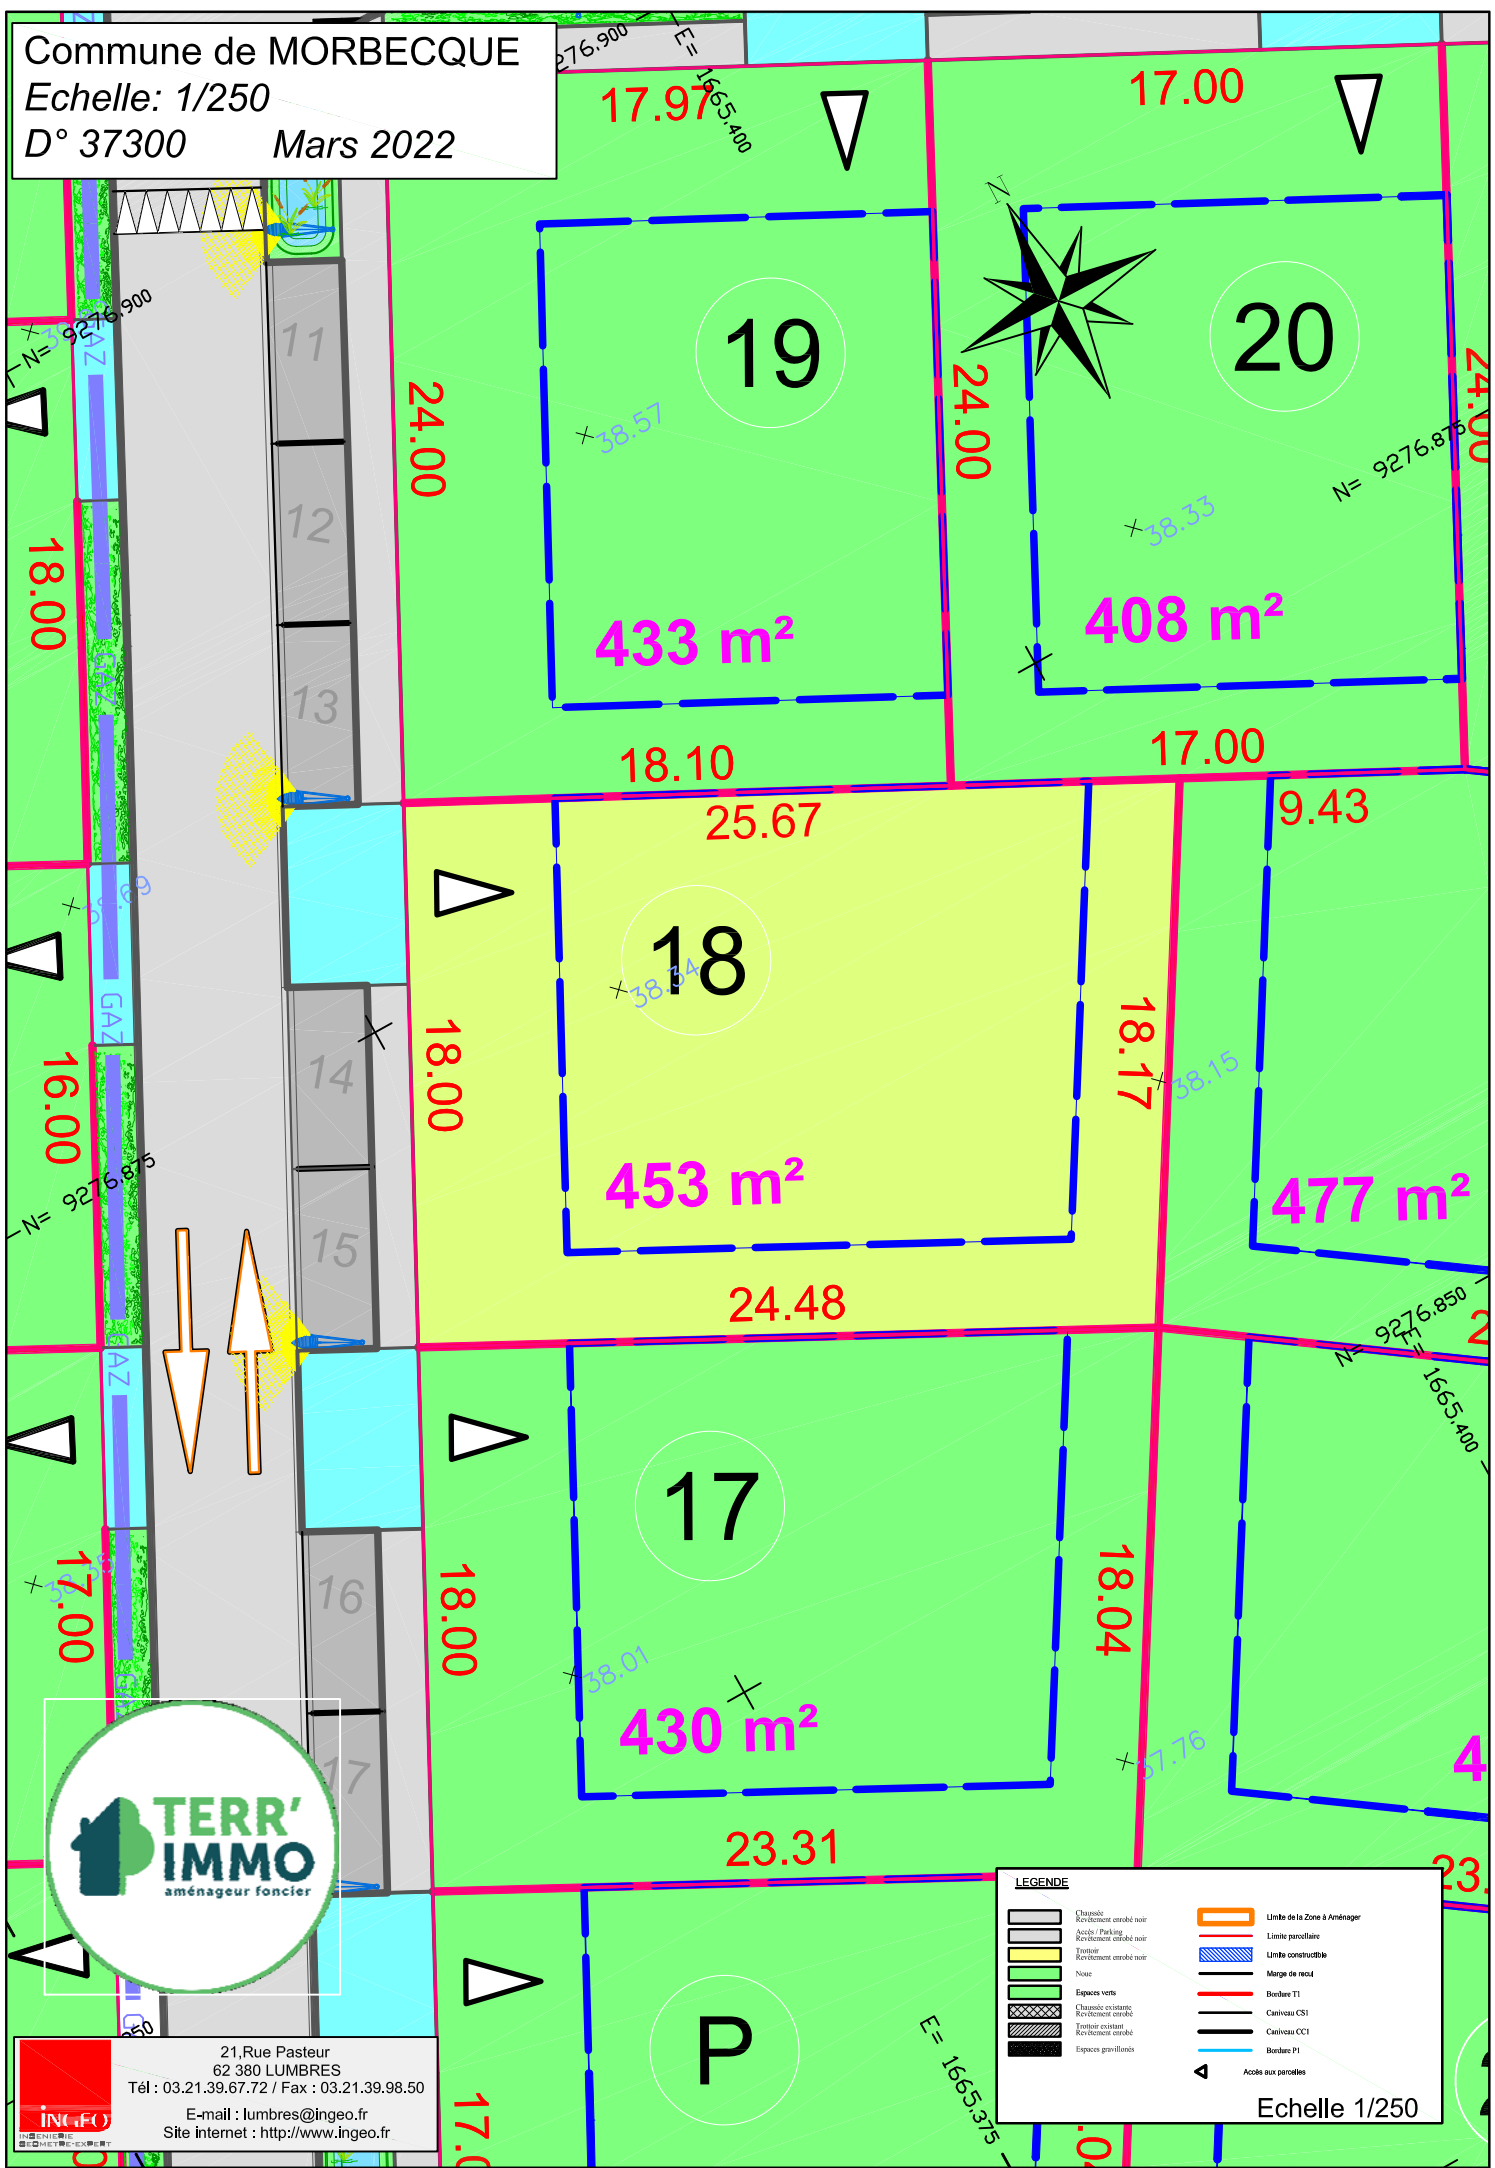

21.Rue Pasteur  
62 380 LUMBRES  
Tél : 03.21.39.67.72 / Fax : 03.21.39.98.50  
E-mail : lumbres@ingeo.fr  
Site internet : http://www.ingeo.fr

LEGENDE			
	Chaussée		Limite de la Zone à Aménager
	Revêtement caroté noir		Limite parcellaire
	Accès / Parking		Limite constructible
	Revêtement caroté noir		Marge de trottoir
	Trottoir		Bordure T1
	Revêtement caroté noir		Bordure CS1
	Noue		Caniveau CS1
	Espaces verts		Caniveau CC1
	Chaussée existante		Bordure P1
	Revêtement caroté		Accès aux parcelles
	Trottoir existant		
	Revêtement caroté		
	Espaces grillonnés		

Echelle 1/250